

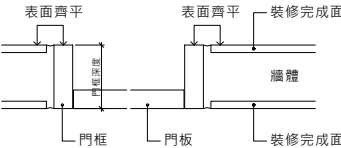
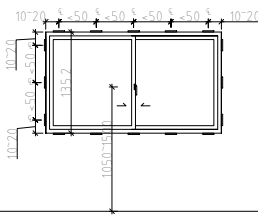


五金高度安裝示意圖:單位mm

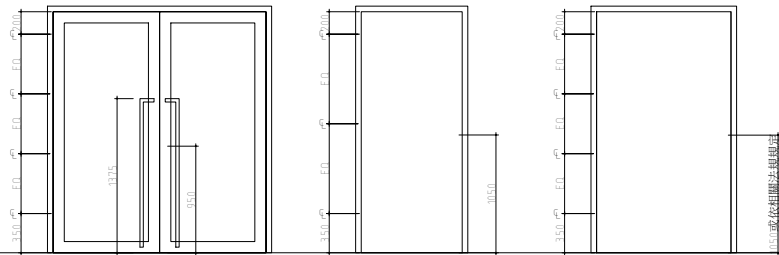

室內門框深度應與牆厚(含裝修完成面)等寬，特殊尺寸須經建築師審查通過後方可施作。

位置: 4F 工作陽台A / 4F 工作陽台B

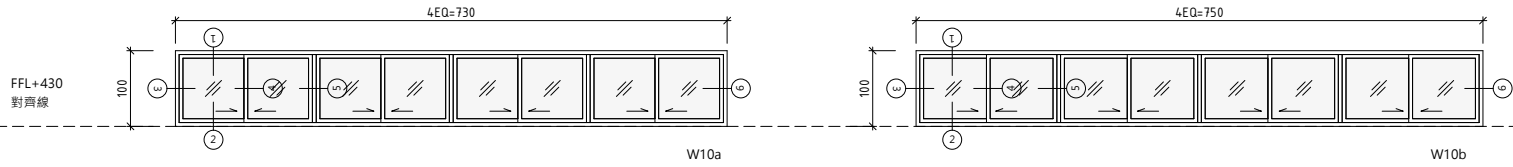

FFL			
編號	W10a、W10b	玻璃	6mm強化霧面玻璃
形式材料	鋁框橫拉窗	門鎖	
表面處理	氟碳烤漆(霧面)	鉸鍊/地鉸鍊	
尺寸	如圖示	門弓器/把手	連動窗鎖組(附連動桿,直線造型)
防火阻熱性		天地栓/門止	
備註	採用焊接固定片安裝	其他五金	雙輓輪

位置: 1~4F 工作陽台B



FFL				FFL				FFL				FFL			
編號	W10c	玻璃	6mm強化霧面玻璃	編號	FD1	玻璃		編號	FD2	玻璃		編號		玻璃	
形式材料	鋁框橫拉窗	門鎖		形式材料	烤漆鋼板防火門	門鎖	防火門鎖(含把手)	形式材料	烤漆鋼板防火門	門鎖	鎖匿式隱藏鎖	形式材料		門鎖	
表面處理	氟碳烤漆(霧面)	鉸鍊/地鉸鍊		表面處理	氟碳烤漆(霧面)	鉸鍊/地鉸鍊	重型蝴蝶鉸鍊x4	表面處理	氟碳烤漆(霧面)	鉸鍊/地鉸鍊	蝴蝶鉸鍊x3	表面處理		鉸鍊/地鉸鍊	
尺寸	如圖示	門弓器/把手	連動窗鎖組(附連動桿,直線造型)	尺寸	如圖示	門弓器/把手		尺寸	如圖示	門弓器/把手	凹槽取手	尺寸		門弓器/把手	
防火阻熱性		天地栓/門止		防火阻熱性	F60B	天地栓/門止	金屬門止x1	防火阻熱性	F60A	天地栓/門止		防火阻熱性		天地栓/門止	
備註	採用焊接固定片安裝	其他五金	雙輓輪	備註		其他五金		備註		其他五金		備註		其他五金	





位置: 1~4F 教室BCDE

位置: 1~4F 工作陽台AB

位置: 1~4F 無障礙廁所

位置: 4F 校長室

位置:

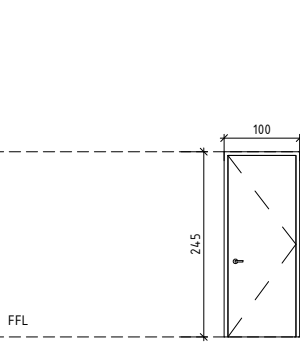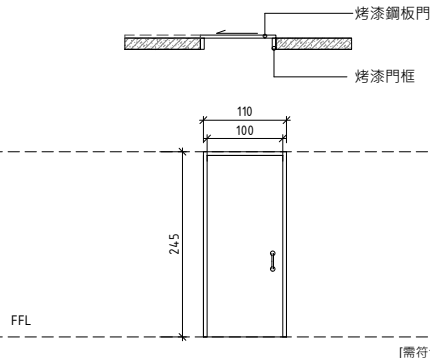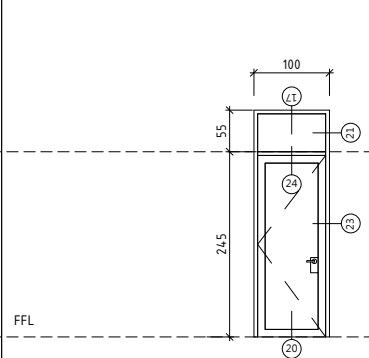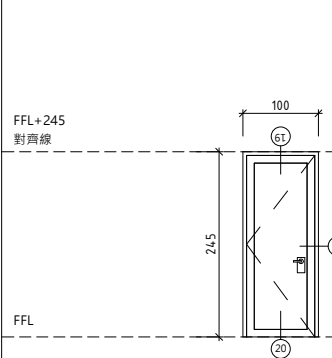

編號	D1	玻璃	5+5mm雙強化膠合清玻璃	編號	D2	玻璃	5+5mm雙強化膠合清玻璃	編號	D3	玻璃		編號	D4	玻璃		編號		玻璃	
形式材料	鋁框玻璃門	門鎖	平頭鎖	形式材料	鋁框玻璃門	門鎖	平頭鎖	形式材料	烤漆鋼板門	門鎖	無障礙長柄勾鎖	形式材料	EPS美耐板門	門鎖	平頭鎖	形式材料		門鎖	
表面處理	氟碳烤漆(霧面)	鉸鍊/地鉸鍊	重型蝴蝶鉸鍊x4	表面處理	氟碳烤漆(霧面)	鉸鍊/地鉸鍊	重型蝴蝶鉸鍊x4	表面處理	氟碳烤漆(霧面)	鉸鍊/地鉸鍊		表面處理	1.0mm美耐板	鉸鍊/地鉸鍊	蝴蝶鉸鍊x3	表面處理		鉸鍊/地鉸鍊	
尺寸	如圖示	門弓器/把手	水平把手x2	尺寸	如圖示	門弓器/把手	水平把手x2	尺寸	如圖示	門弓器/把手	無障礙廁所把手x2	尺寸	如圖示	門弓器/把手	水平把手x2	尺寸		門弓器/把手	
防火阻熱性		天地栓/門止	金屬門止x1	防火阻熱性		天地栓/門止	金屬門止x1	防火阻熱性		天地栓/門止		防火阻熱性		天地栓/門止	金屬門止x1	防火阻熱性		天地栓/門止	
備註		其他五金		備註		其他五金		備註	開啟方向詳平面圖	其他五金	移門吊軌	備註	烤漆色另訂	其他五金		備註		其他五金	

注意事項:

- 所有門窗五金應提供樣品由建築師選色選樣後方得施作。
- 所有門窗立面尺寸為完成尺寸,不含MO值, 承商於模板工程之前即須依工程慣例及施工需要留設。
- FL代表結構面, FFL代表裝修完成面。
- 門窗上緣整齊線須一致, 此原則下門窗高度須依完成面微調。
- 門窗立面圖原則: 室外往室內看, 走廊往居室看, 公共往私密區域看。
- 門開啟方向詳平面圖。
- 所有門鎖五金需符合該門窗之防火時效。
- 外推窗把手高度除另有指示外，原則裝設高度以不高於FFL+150為準。
- 門窗固定於結構體須採膨脹螺栓及焊接，不可使用夾式固定片。
- 門鎖管理：行政空間、教室的門為各有通用鑰匙 (MASTER KEY)
- 門窗須預留未來紗窗安裝之軌道。

may MAYU architects

張瑪龍陳玉霖聯合建築師事務所
e: info@malone.com.tw
w: www.mayuarchitects.com

高雄
高雄市苓雅區四維四路10號3F-1
07-3389098

台北
台北市龍江路281巷4號1F
070-1000-0019

工程名稱

新竹市建華國中校園整體規劃暨
新建校舍工程

圖名

門窗表(二)



張瑪龍 陳玉霖 羅婷頤

校核 繪圖

羅婷頤 羅婷頤 葉俐琪
賴昱安 王 盈

日期 蘇 孚

108/10/13

張號 圖號

A5-02