




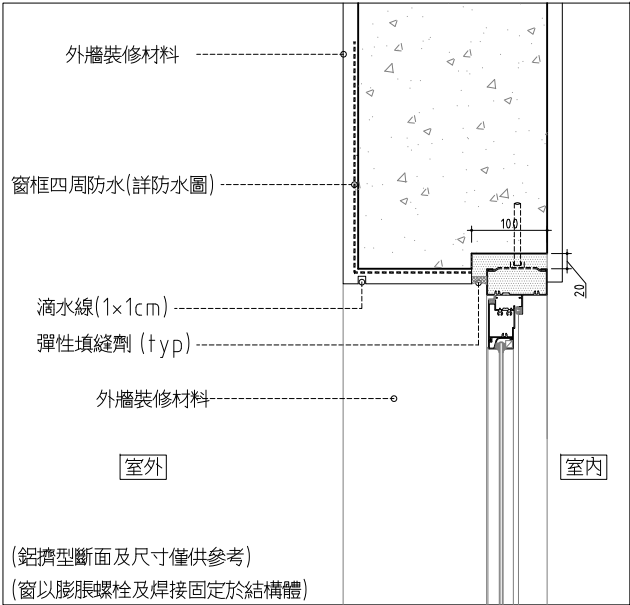


1 窗詳圖(上部剖面)  
SCALE: 1:5 UNIT: mm

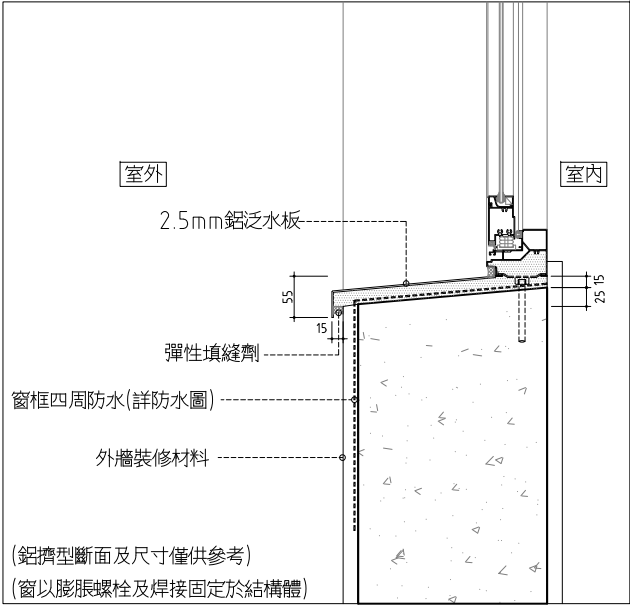


2 窗詳圖(下部剖面)  
SCALE: 1:5 UNIT: mm

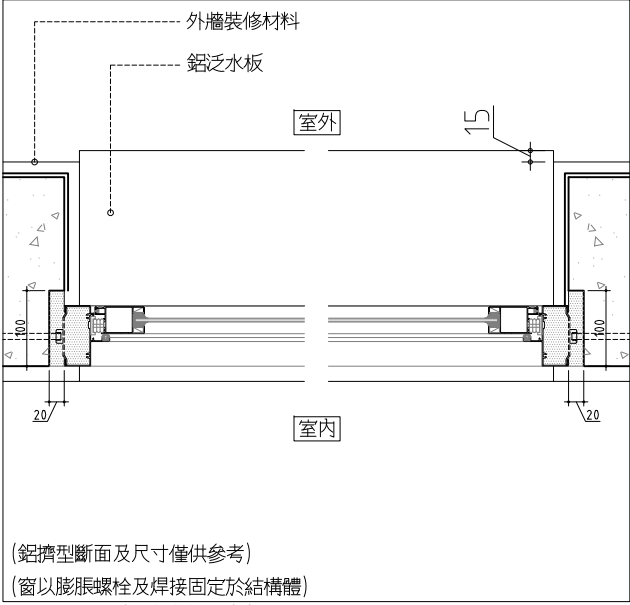

3 開口標準詳圖(側面平面)  
SCALE: 1:5 UNIT: mm

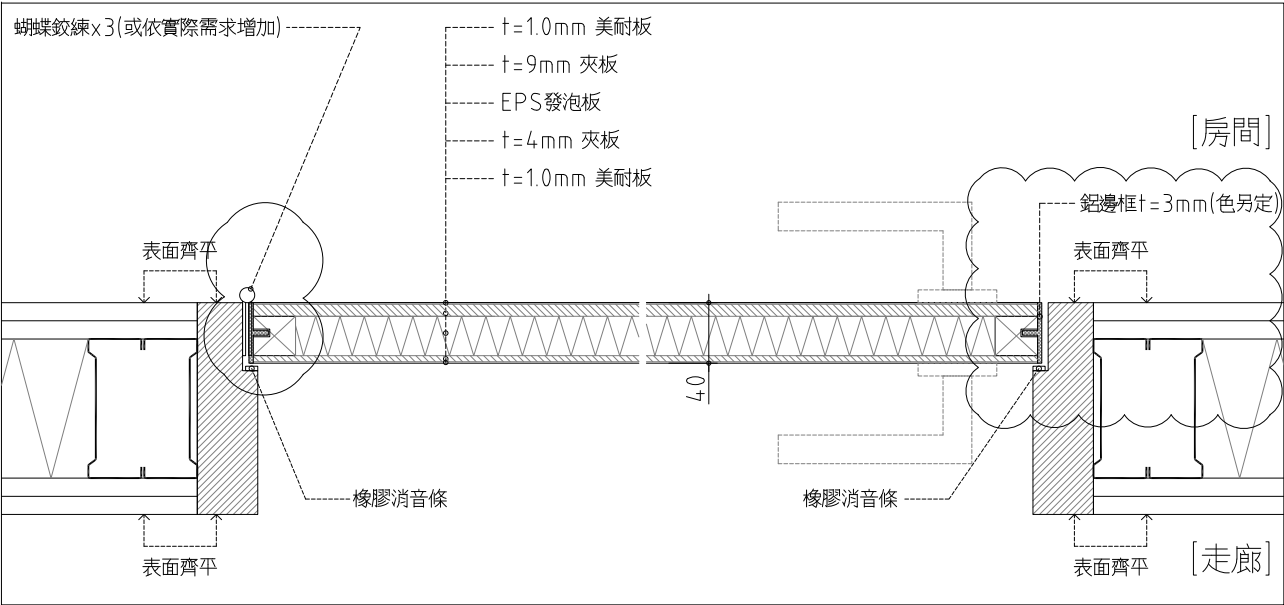

1 EPS美耐板門 (TYPE A) 細部詳圖  
SCALE: 1:2.5 UNIT: mm

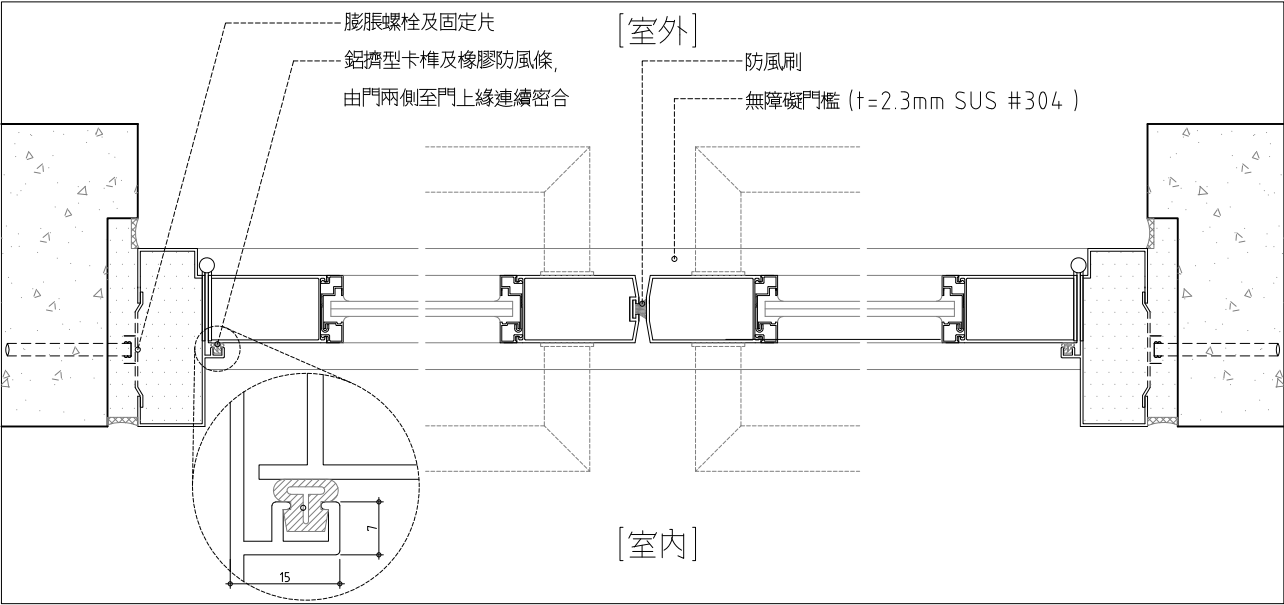

2 對外落地門 平面詳圖  
SCALE: 1:2.5 UNIT: mm

|                     |               |       |         |
|---------------------|---------------|-------|---------|
| 熱固性樹脂裝飾板(美耐板) 材料規範: |               |       |         |
| 板材規格 1.0mm厚         |               |       |         |
| 測試項目及方法             |               |       | 測試結果    |
| CNS 11366           | 耐磨性 (轉)       |       | 350以上   |
| CNS 11366           | 耐沸水性          | 質量增加率 | 10%以下   |
|                     |               | 厚度膨脹率 | 10%以下   |
| CNS 11366           | 尺寸安定性         | 縱向    | 0.45%以下 |
|                     |               | 橫向    | 0.90%以下 |
| CNS 11366           | 抗拉強度(kgf/mm²) |       | 6.0以上   |
| CNS 11366           | 抗彎強度(kgf/mm²) | 裝飾面強度 | 12.7以上  |
|                     |               | 背面強度  | 8.5以上   |

注意事項:

- 1.本圖僅供參考,廠商須提送施工製造經核可後方得進場施作。
- 2.相關尺寸請詳加確認,並且需與現場工地實際尺寸相符合。
- 3.若詳圖與文字說明有衝突時,依文字規範為優先。

may MAYU architects

張瑪龍陳玉霖聯合建築師事務所  
e: info@malone.com.tw  
w: www.mayuarchitects.com

高雄  
高雄市苓雅區四維四路10號3F-1  
07-3389098

台北  
台北市中山區龍江路281巷4號1F  
070-1000-0019

工程名稱

新竹市建華國中校園整體規劃  
暨 新建校舍工程

圖名

門窗詳圖(一)



張瑪龍 陳玉霖 羅婷頤

校核 繪圖

羅婷頤 羅婷頤 葉俐琪  
賴昱安 王 盈

日期 蘇 孚

張號

圖號

A5-04