







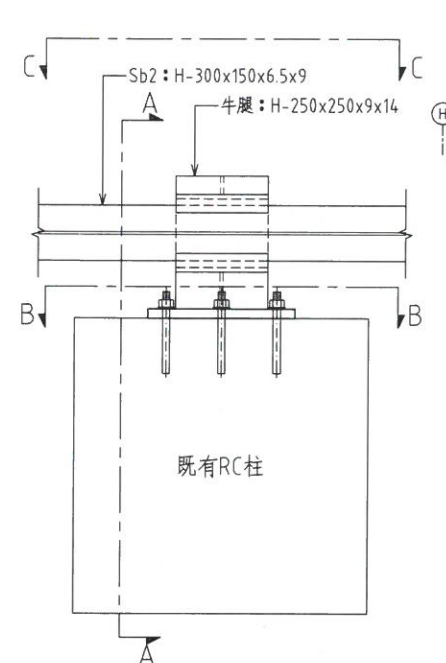


既有RC柱與牛腿接合平面示意圖-1

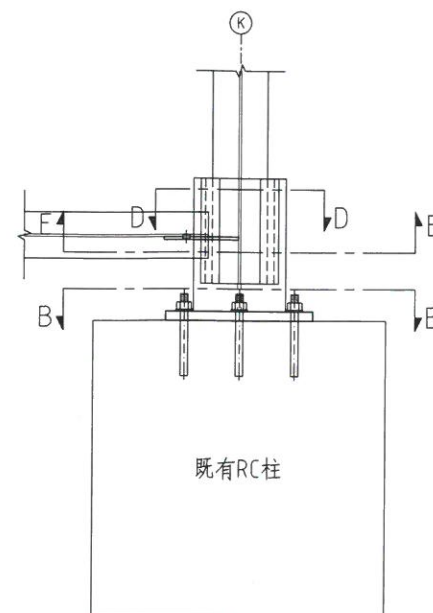

既有RC柱與牛腿接合平面示意圖-2

※說明1:
H-300x150x6.5x9鋼梁底與
H-250x250x9x14牛腿頂塗佈Epoxy,
待硬固後始得吊放以維持滑動

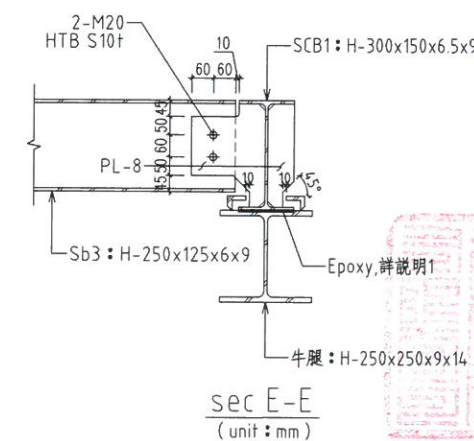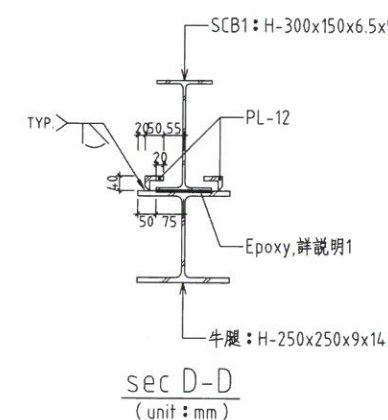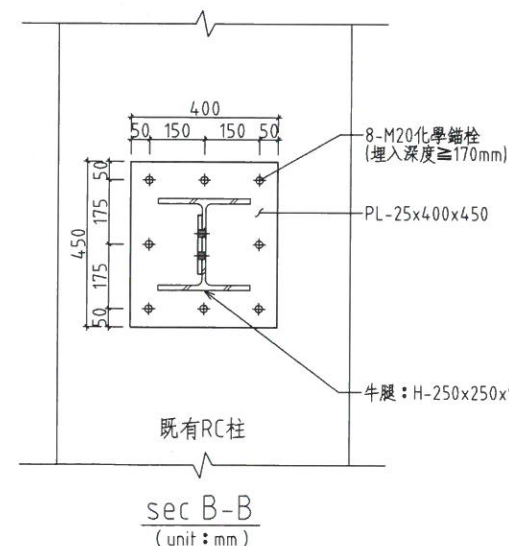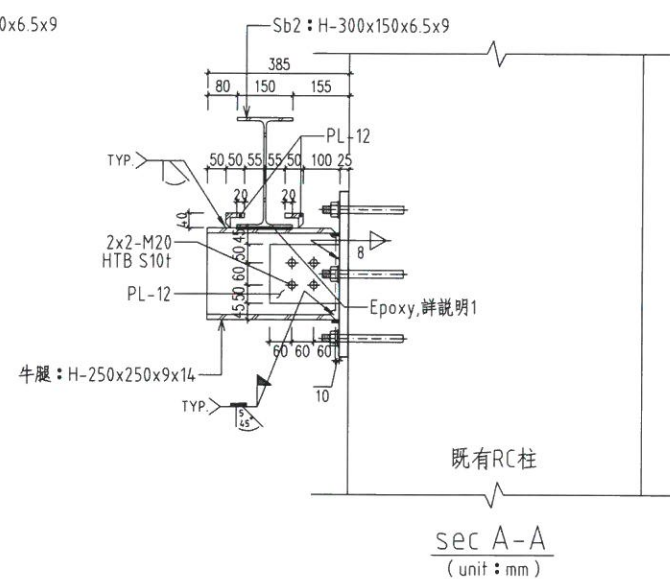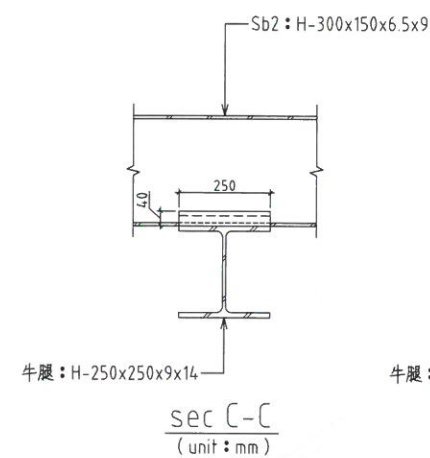

※說明2:
化學錨栓打設前需進行鋼筋探測及
現場放樣,以避免破壞鋼筋



MAYU architects+
張瑪龍陳玉霖聯合建築師事務所

e: info@malone.com.tw
w: www.mayuarhitects.com

高雄
高雄市苓雅區四維路10號3F-1
07-3389098

台北
台北市中山區松江路76號6F
070-1000-0019

工程名稱

新竹市建華國中校園整體規劃暨
新建校舍工程

圖名

鋼構接合圖-4

簽章

核准 設計

校核 繪圖

日期

2019/10

張號

圖號

33
41

S4-06