


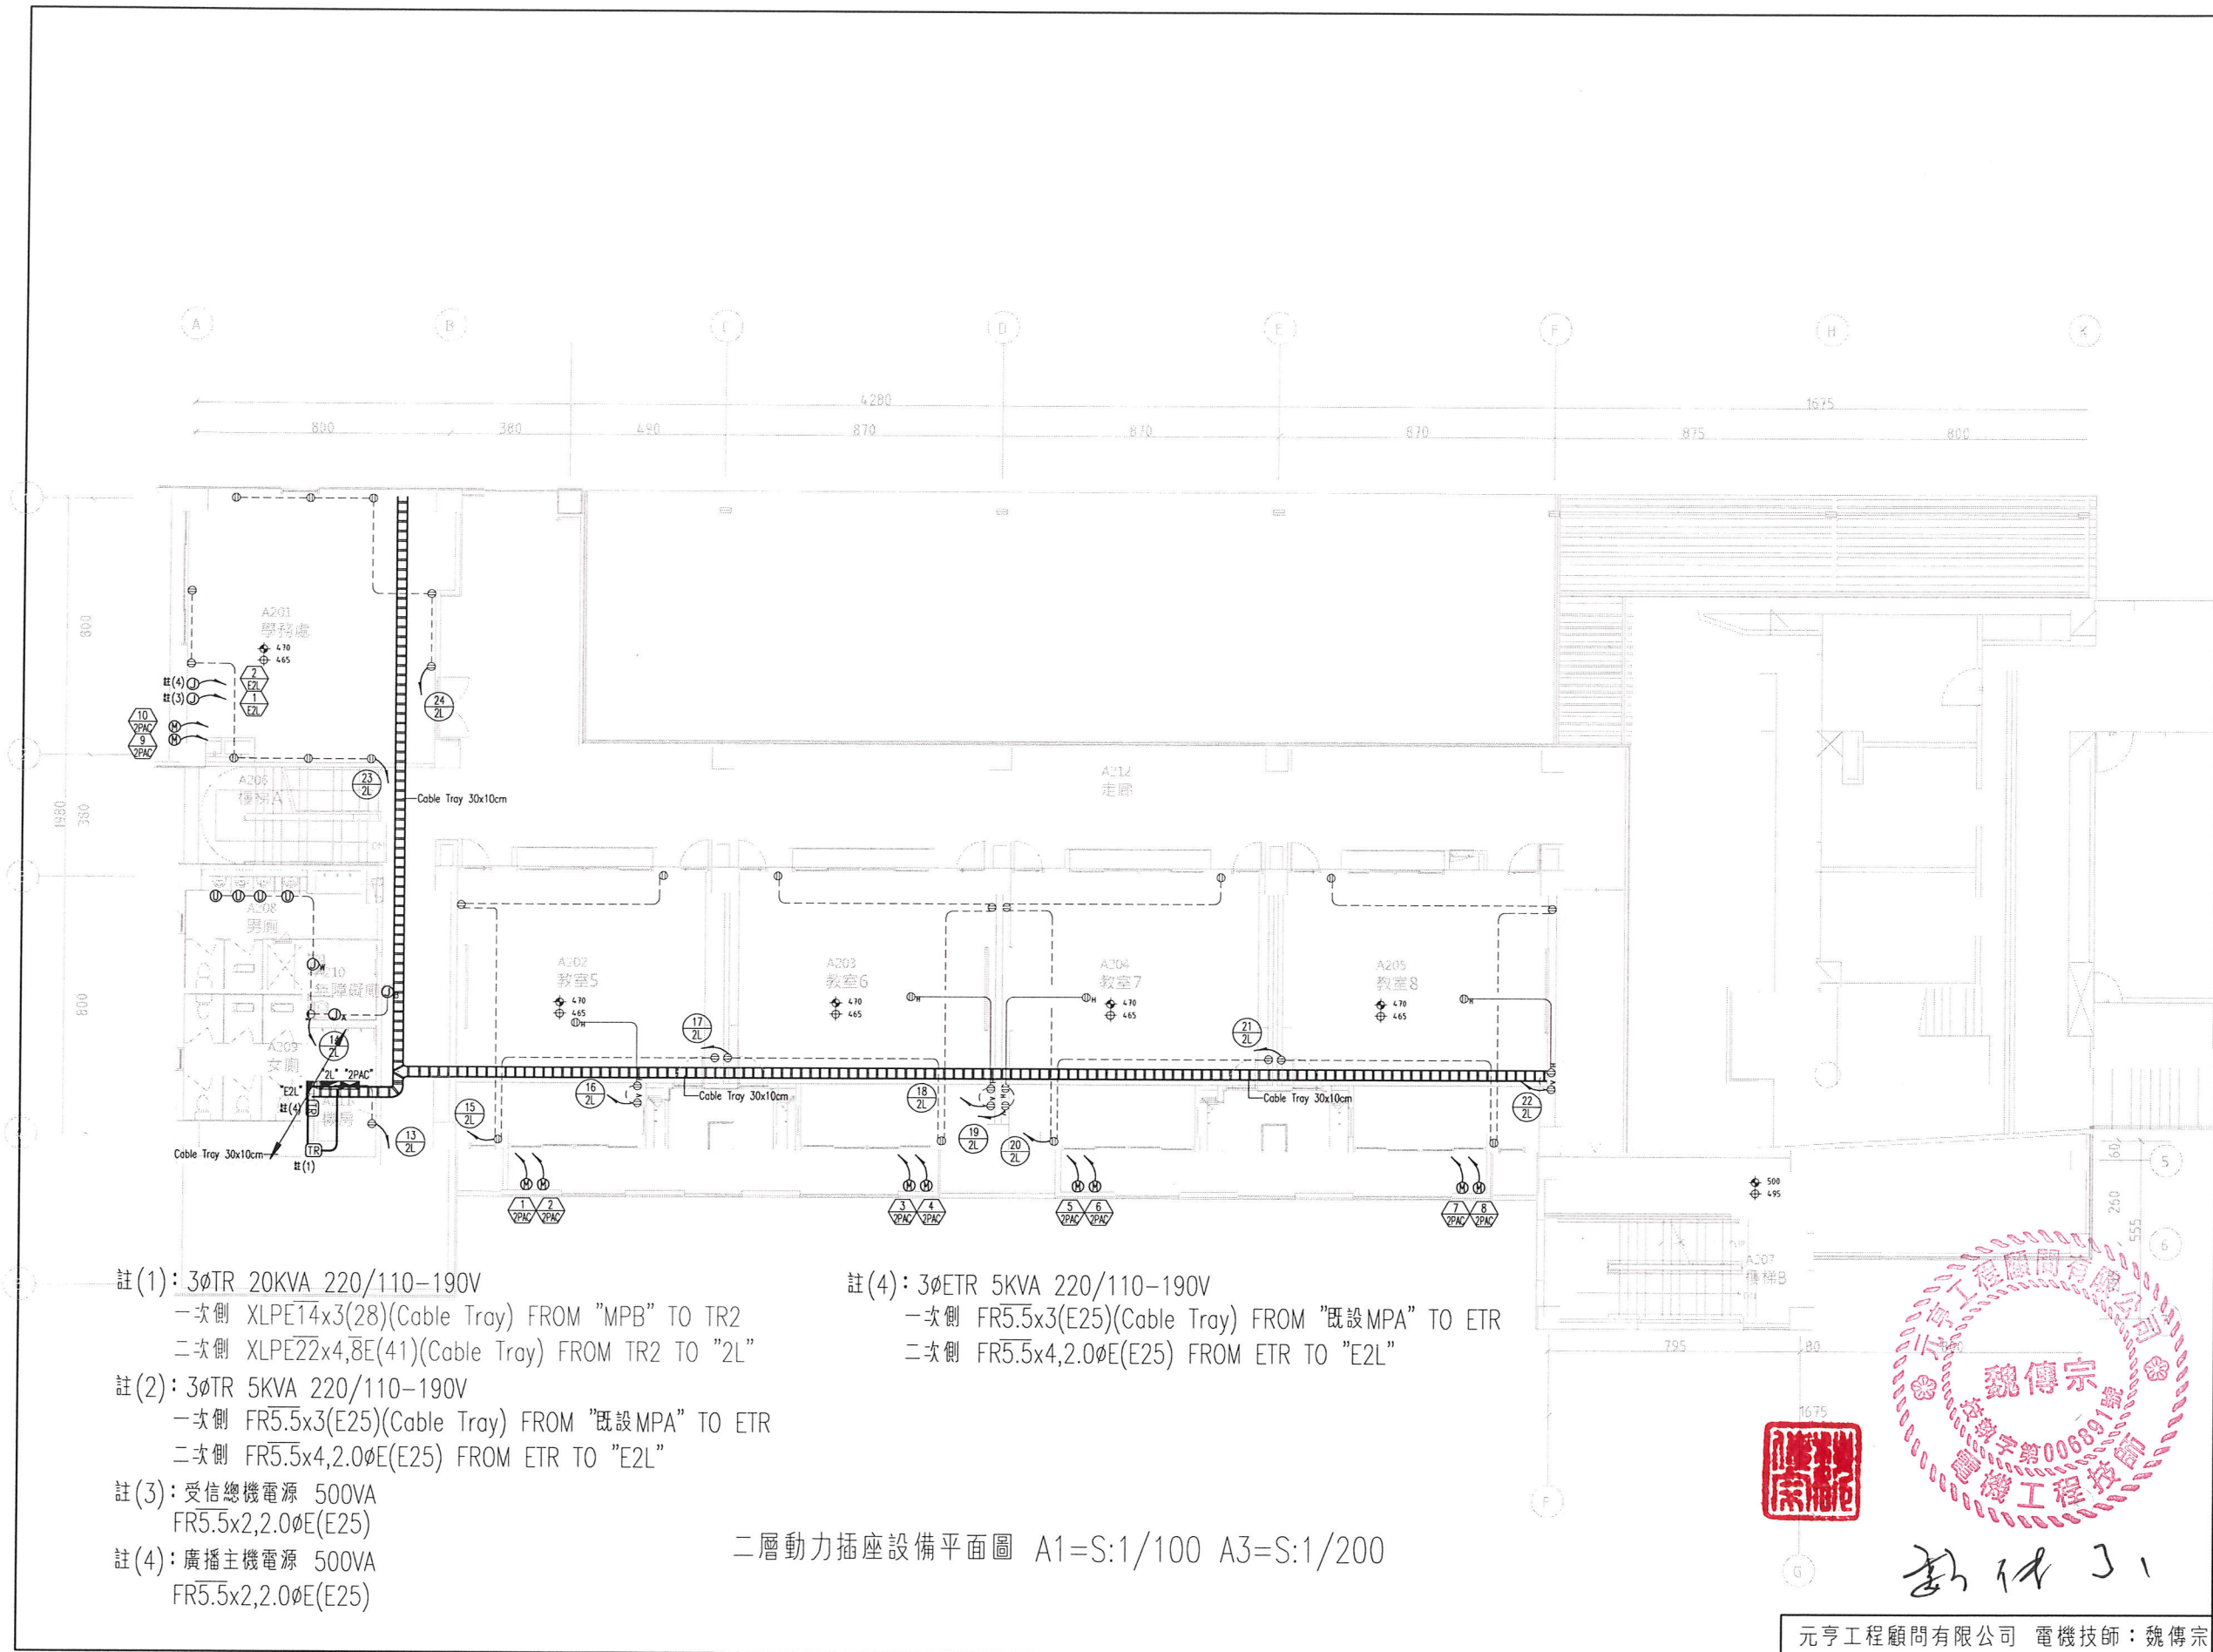

註(1): 3φTR 20KVA 220/110-190V
一次側 XLPE14x3(28)(Cable Tray) FROM "MPB" TO TR2
二次側 XLPE22x4,8E(41)(Cable Tray) FROM TR2 TO "2L"
註(2): 3φTR 5KVA 220/110-190V
一次側 FR5.5x3(E25)(Cable Tray) FROM "既設MPA" TO ETR
二次側 FR5.5x4,2.0φE(E25) FROM ETR TO "E2L"
註(3): 受信總機電源 500VA
FR5.5x2,2.0φE(E25)
註(4): 廣播主機電源 500VA
FR5.5x2,2.0φE(E25)

註(4): 3φETR 5KVA 220/110-190V
一次側 FR5.5x3(E25)(Cable Tray) FROM "既設MPA" TO ETR
二次側 FR5.5x4,2.0φE(E25) FROM ETR TO "E2L"

二層動力插座設備平面圖 A1=S:1/100 A3=S:1/200



新 休 31

元亨工程顧問有限公司 電機技師：魏傳宗

張瑞龍陳玉霖聯合建築師事務所
e: info@malone.com.tw
w: www.mayuarchitects.com

高雄
高雄市苓雅區四維四路 10號3F-1
07-3389098

台北
台北市中山區松江路 76號6F
070-1000-0019

工程名稱
新竹市建華國中校園整體規劃暨
新建校舍工程

圖名
二層動力插座設備平面圖

簽章

核准	設計
校核	繪圖
日期 108/08	
張號	圖號

E3-03