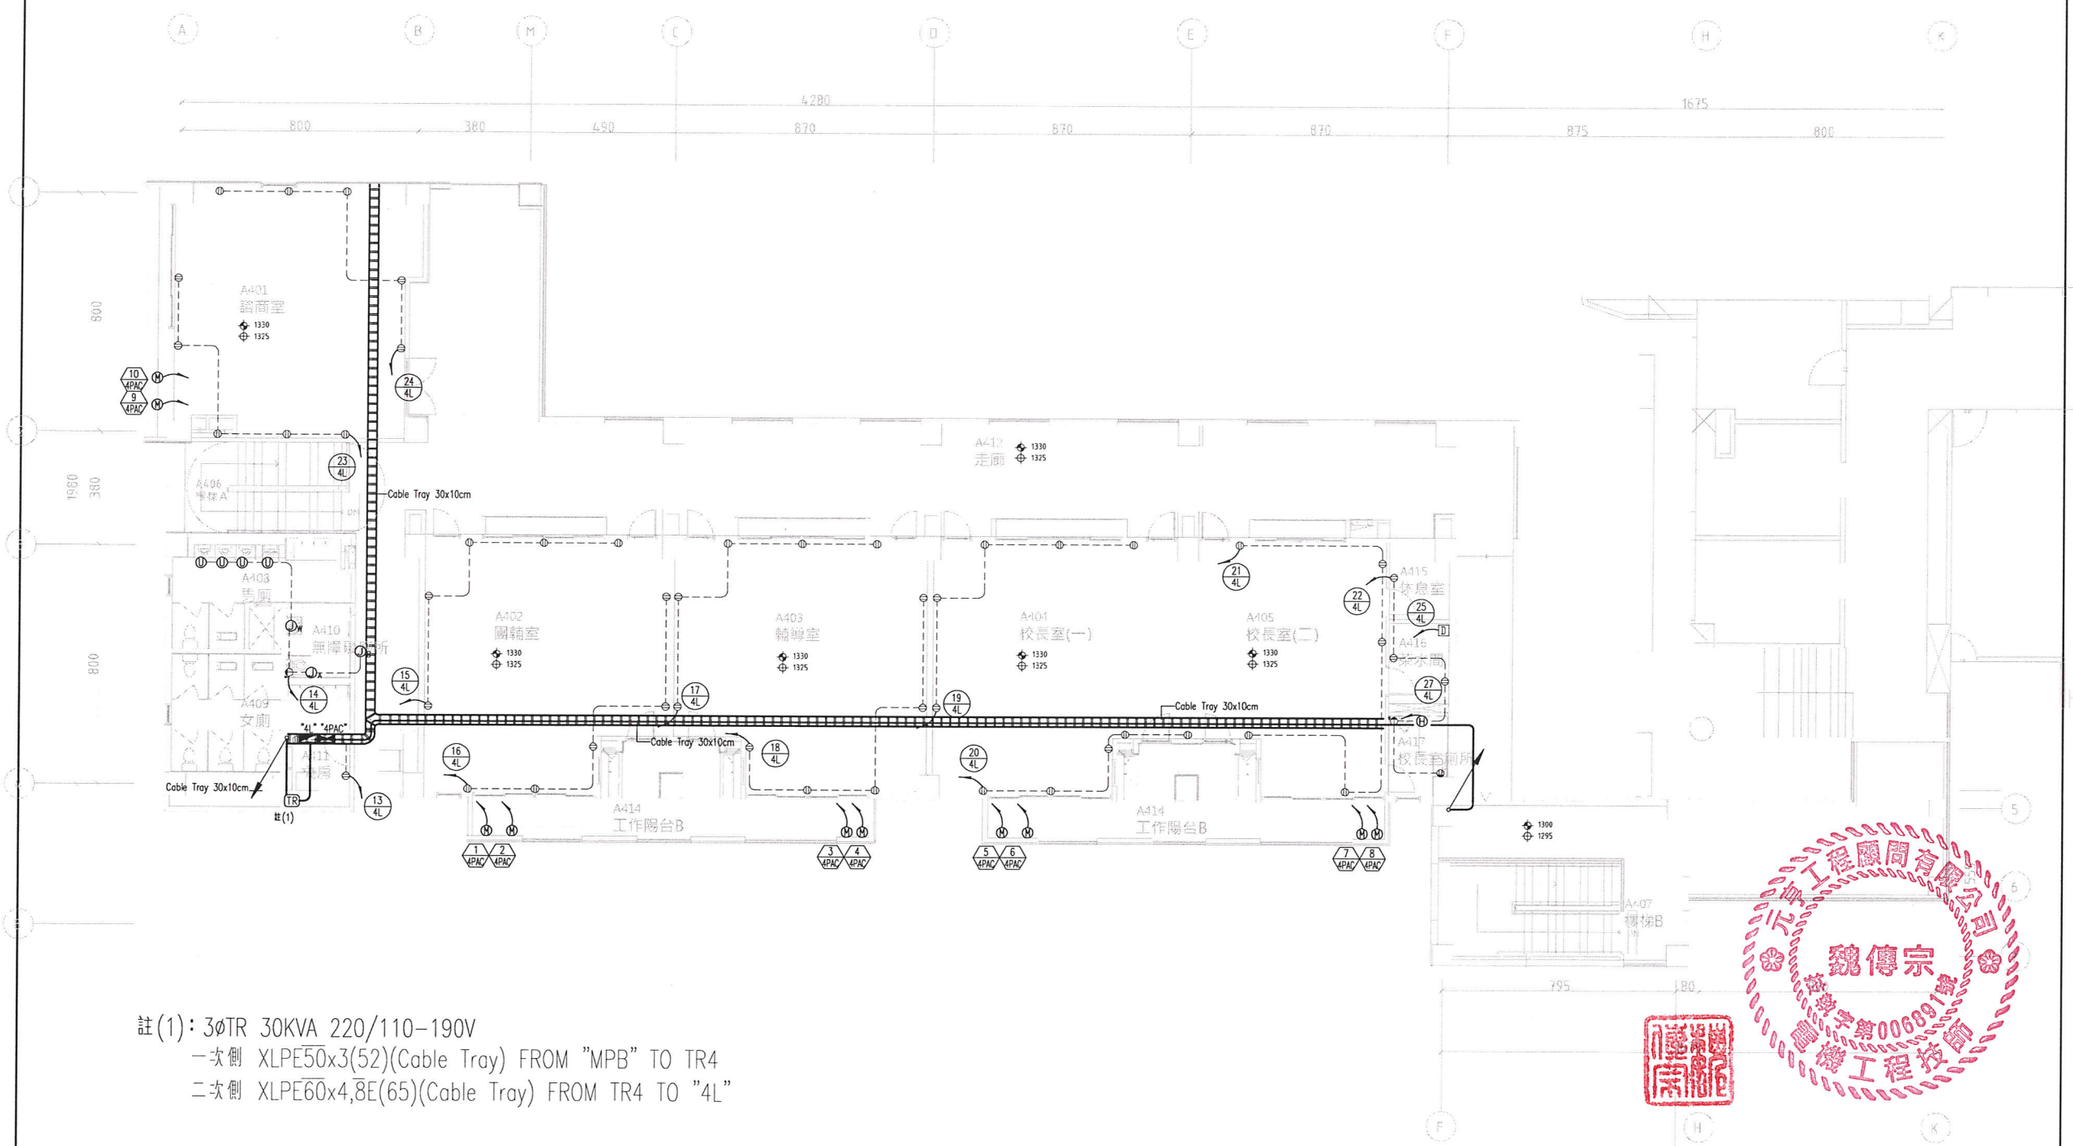

註(1)：3øTR 30KVA 220/110-190V
一次側 XLPE50x3(52)(Cable Tray) FROM "MPB" TO TR4
二次側 XLPE60x4,8E(65)(Cable Tray) FROM TR4 TO "4L"

四層動力插座設備平面圖 A1=S:1/100 A3=S:1/200

元亨工程顧問有限公司 電機技師：魏傳宗

張瑪龍陳玉霖聯合建築師事務所
e: info@malone.com.tw
w: www.mayuarchitects.com

高雄
高雄市苓雅區四維四路 10號3F-1
07-3389098

台北
台北市中山區松江路 76號6F
070-1000-0019

工程名稱
新竹市建華國中校園整體規劃暨新建校舍工程

圖名
四層動力插座設備平面圖

簽章

元亨工程顧問有限公司 魏傳宗 高雄市第006891號 電機技師

核准 | 設計
校核 | 繪圖

日期
108/08

張號 | 圖號
— | E3-05