

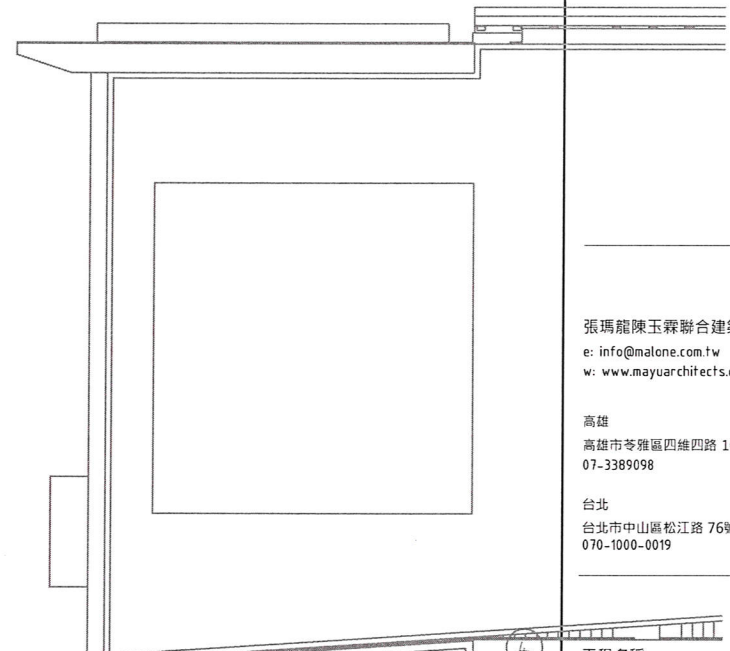
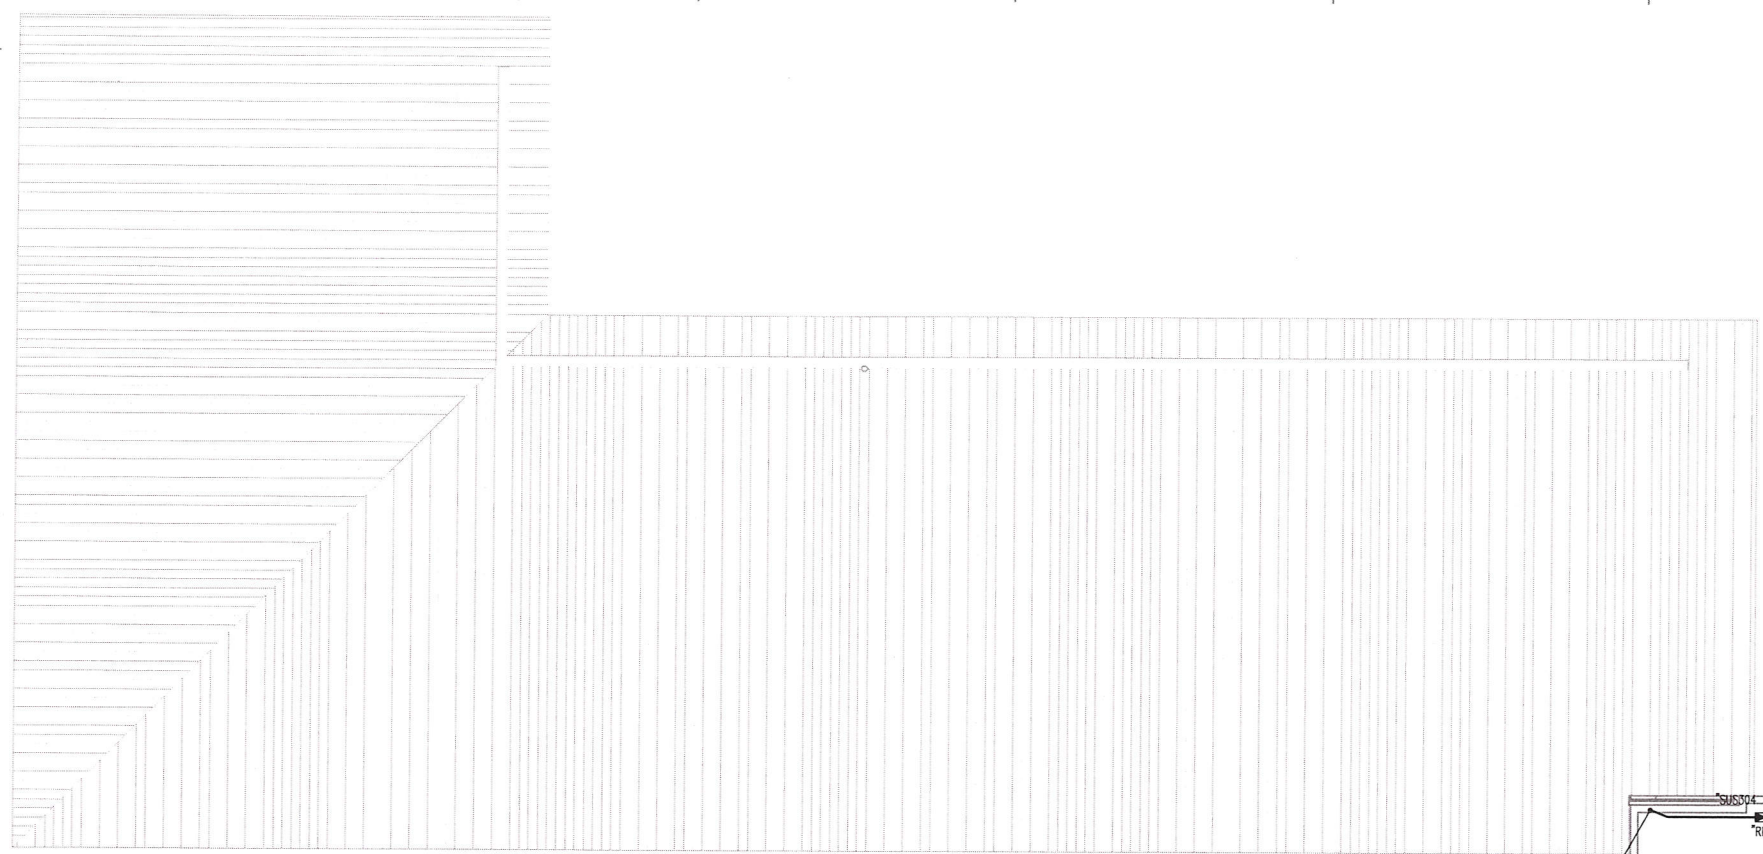
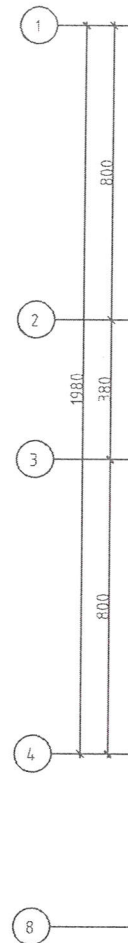
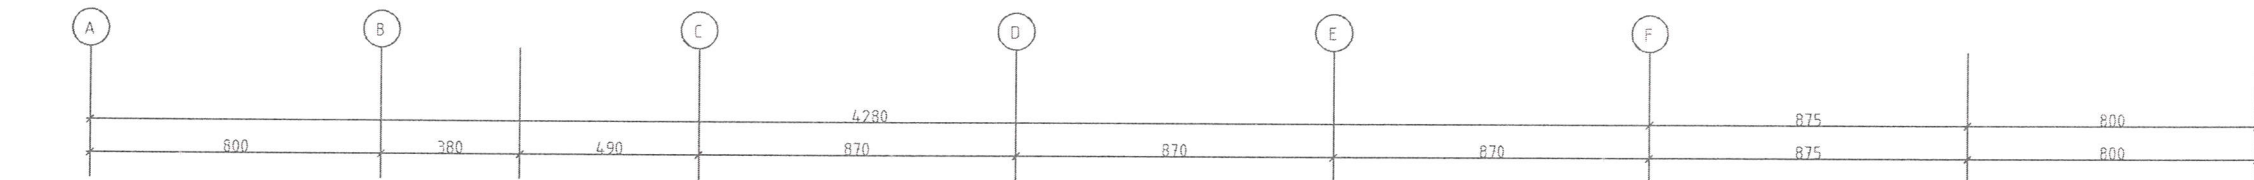


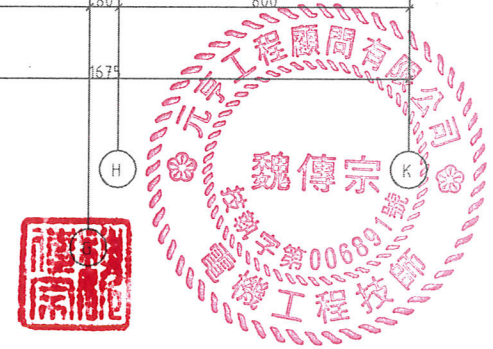

註(1): 加壓泵 3 $\phi$ 220V 3HP  
5.5x3, 2.0 $\phi$ E(20)

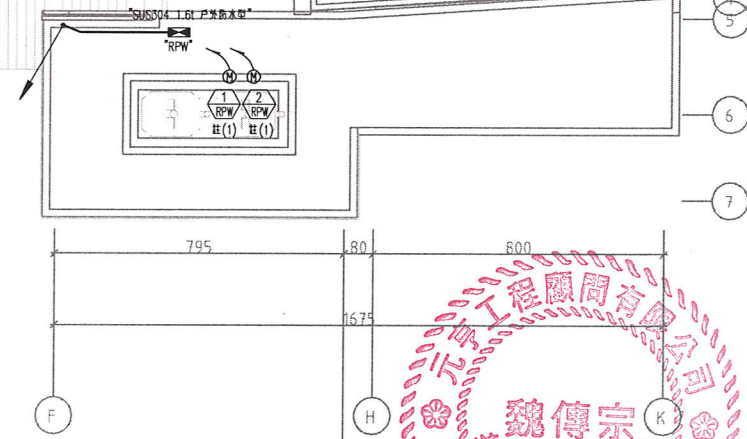

魏傳宗

屋頂層動力插座設備平面圖 A1=S:1/100 A3=S:1/200

元亨工程顧問有限公司 電機技師：魏傳宗

張瑪龍陳玉霖聯合建築師事務所  
e: info@malone.com.tw  
w: www.mayuararchitects.com

高雄  
高雄市苓雅區四維四路 10號3F-1  
07-3389098

台北  
台北市中山區松江路 76號6F  
070-1000-0019

工程名稱  
新竹市建華國中校園整體規劃暨  
新建校舍工程  
圖名  
屋頂層動力插座設備平面圖

簽章  
核准 設計  
校核 繪圖  
日期  
108/08  
張號 圖號

E3-06