


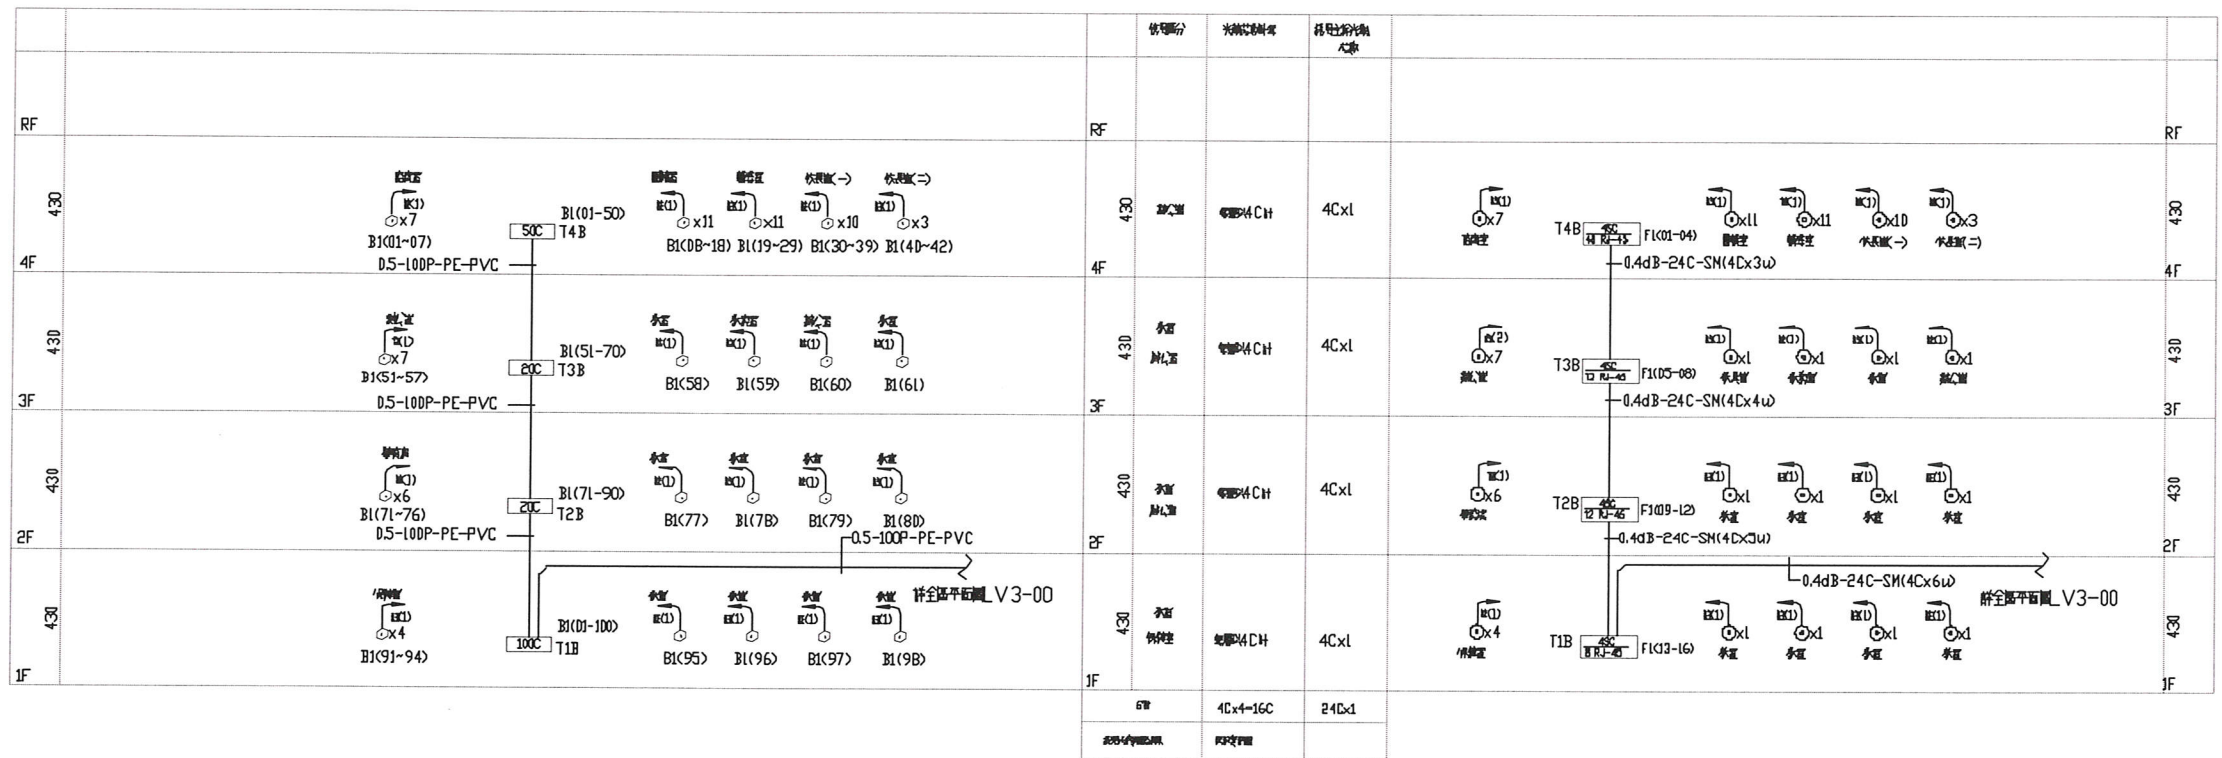

註(1): 為電信管線至CABLE TRAY除圖面另有註明外均為CAT.6 穿於 20mm PVC管內

電信系統昇位圖 NTS

註(1): 為電信管線至CABLE TRAY除圖面另有註明外均為CAT.6 穿於 20mm PVC管內

光纖系統昇位圖 NTS



Handwritten signature of the designer.

元亨工程顧問有限公司 電機技師：魏傳宗

張瑪龍陳玉霖聯合建築師事務所
e: info@malone.com.tw
w: www.mayuar.chitects.com

高雄
高雄市苓雅區四維四路 10號3F-1
07-3389998

台北
台北市中山區松江路 76號6F
070-1000-009

工程名稱
新竹市建華國中校園整體規劃暨
新建校舍工程

圖名

電信系統昇位圖
光纖系統昇位圖

簽章

核准 設計

校核 繪圖

日期
108/08

張號 圖號

LV2-02