


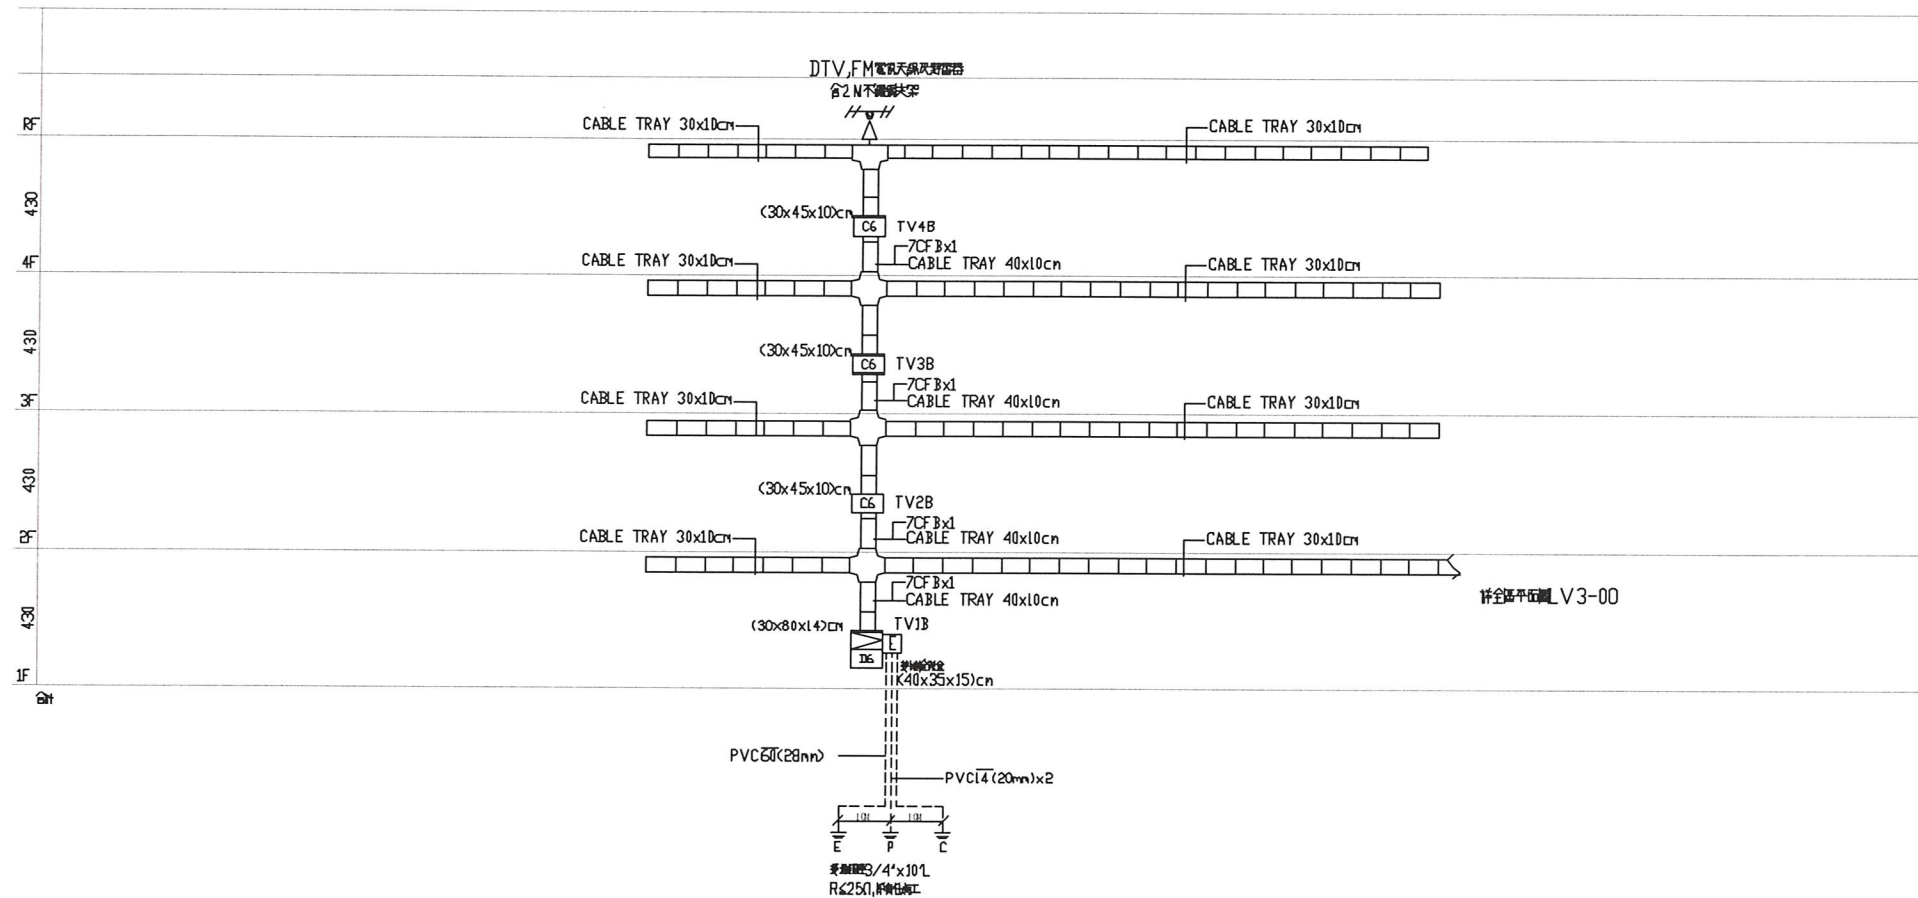

註(1): CABLE TRAY供電話、資料、電視等系統共同使用。

電視系統昇位圖 NTS

張瑪龍陳玉霖聯合建築師事務所
e: info@malone.com.tw
w: www.mayuarchitects.com

高雄
高雄市苓雅區四維四路 10號3F-1
07-3389098

台北
台北市中山區松江路 76號6F
070-1000-009

工程名稱
新竹市建華國中校園整體規劃暨
新建校舍工程
圖名

電視系統昇位圖

簽章

核准	設計
校核	繪圖

日期
108/08

張號 圖號

LV2-03



魏傳宗

元亨工程顧問有限公司 電機技師：魏傳宗