


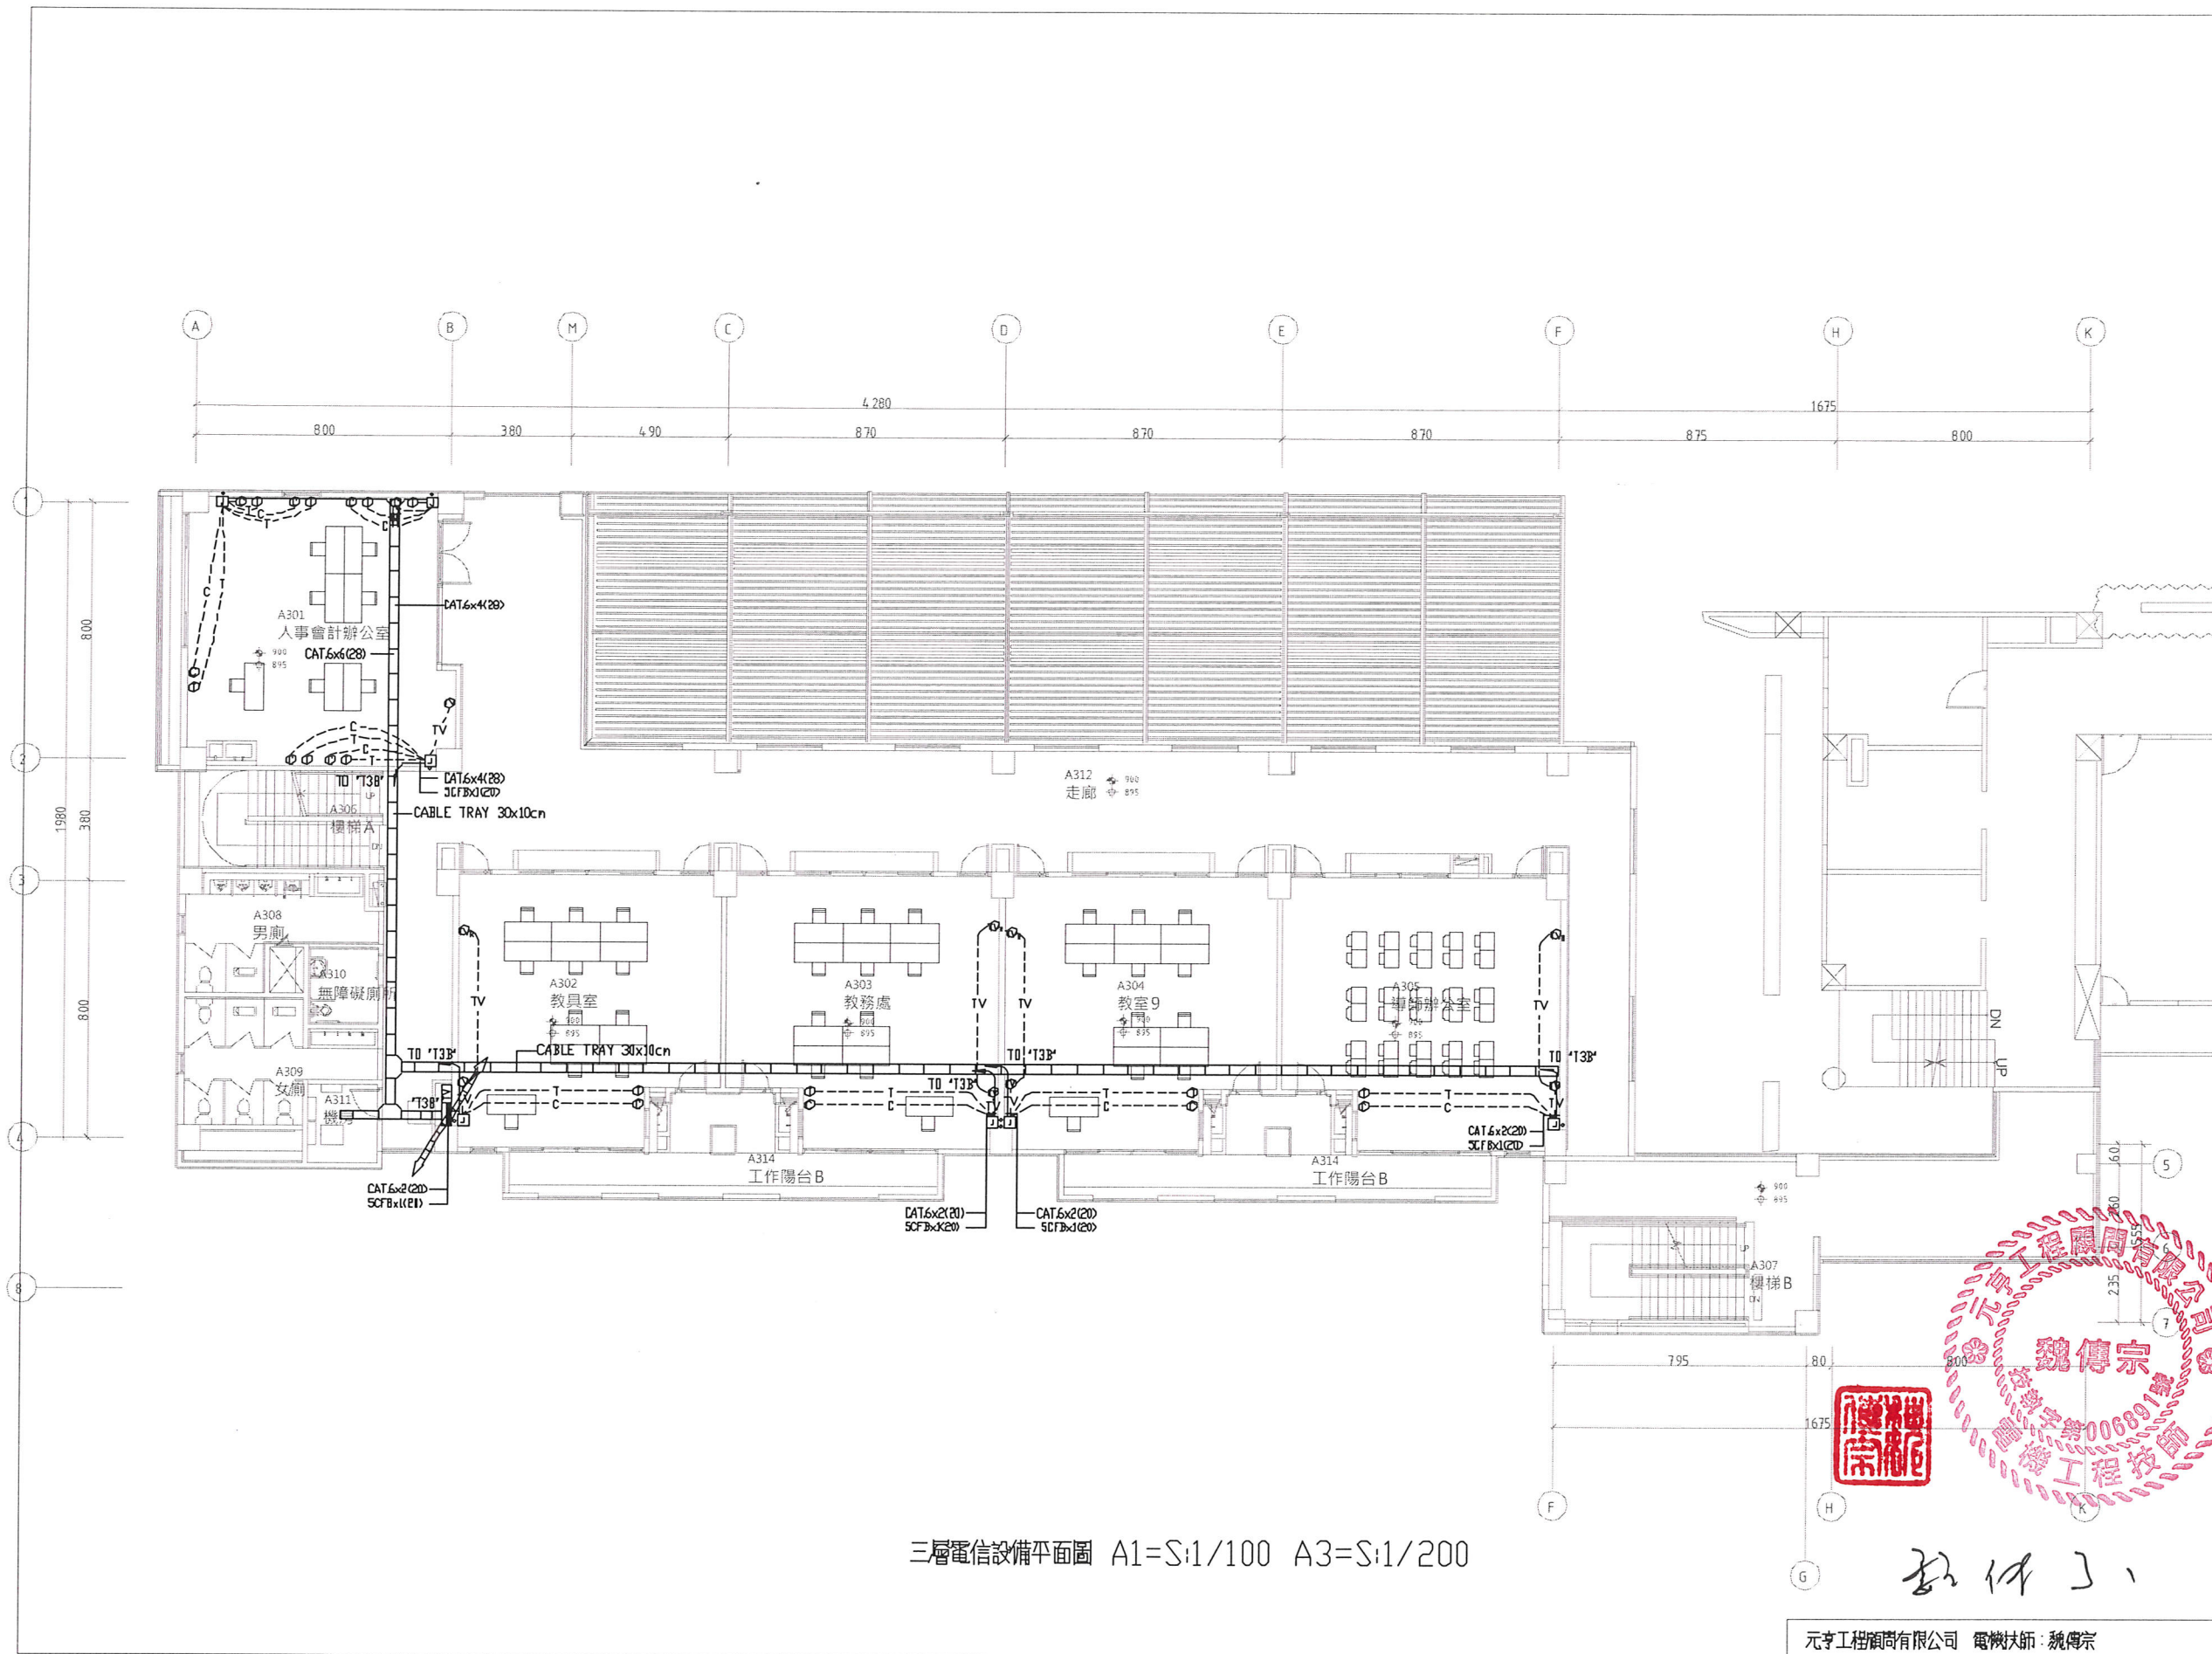

三層電信設備平面圖 A1=S:1/100 A3=S:1/200

張瑪龍陳玉霖聯合建築師事務所
e: info@malone.com.tw
w: www.mayuar.chitects.com

高雄
高雄市苓雅區四維四路 10號3F-1
07-3389098

台北
台北市中山區松江路 76號6F
070-1000-0019

工程名稱

新竹市建華國中校園整體規劃暨
新建校舍工程

圖名

三層電信設備平面圖

簽章

核准

設計

校核

繪圖

日期

108/08

張號

圖號

元亨工程顧問有限公司 電機技師：魏傳宗

LV3-03