


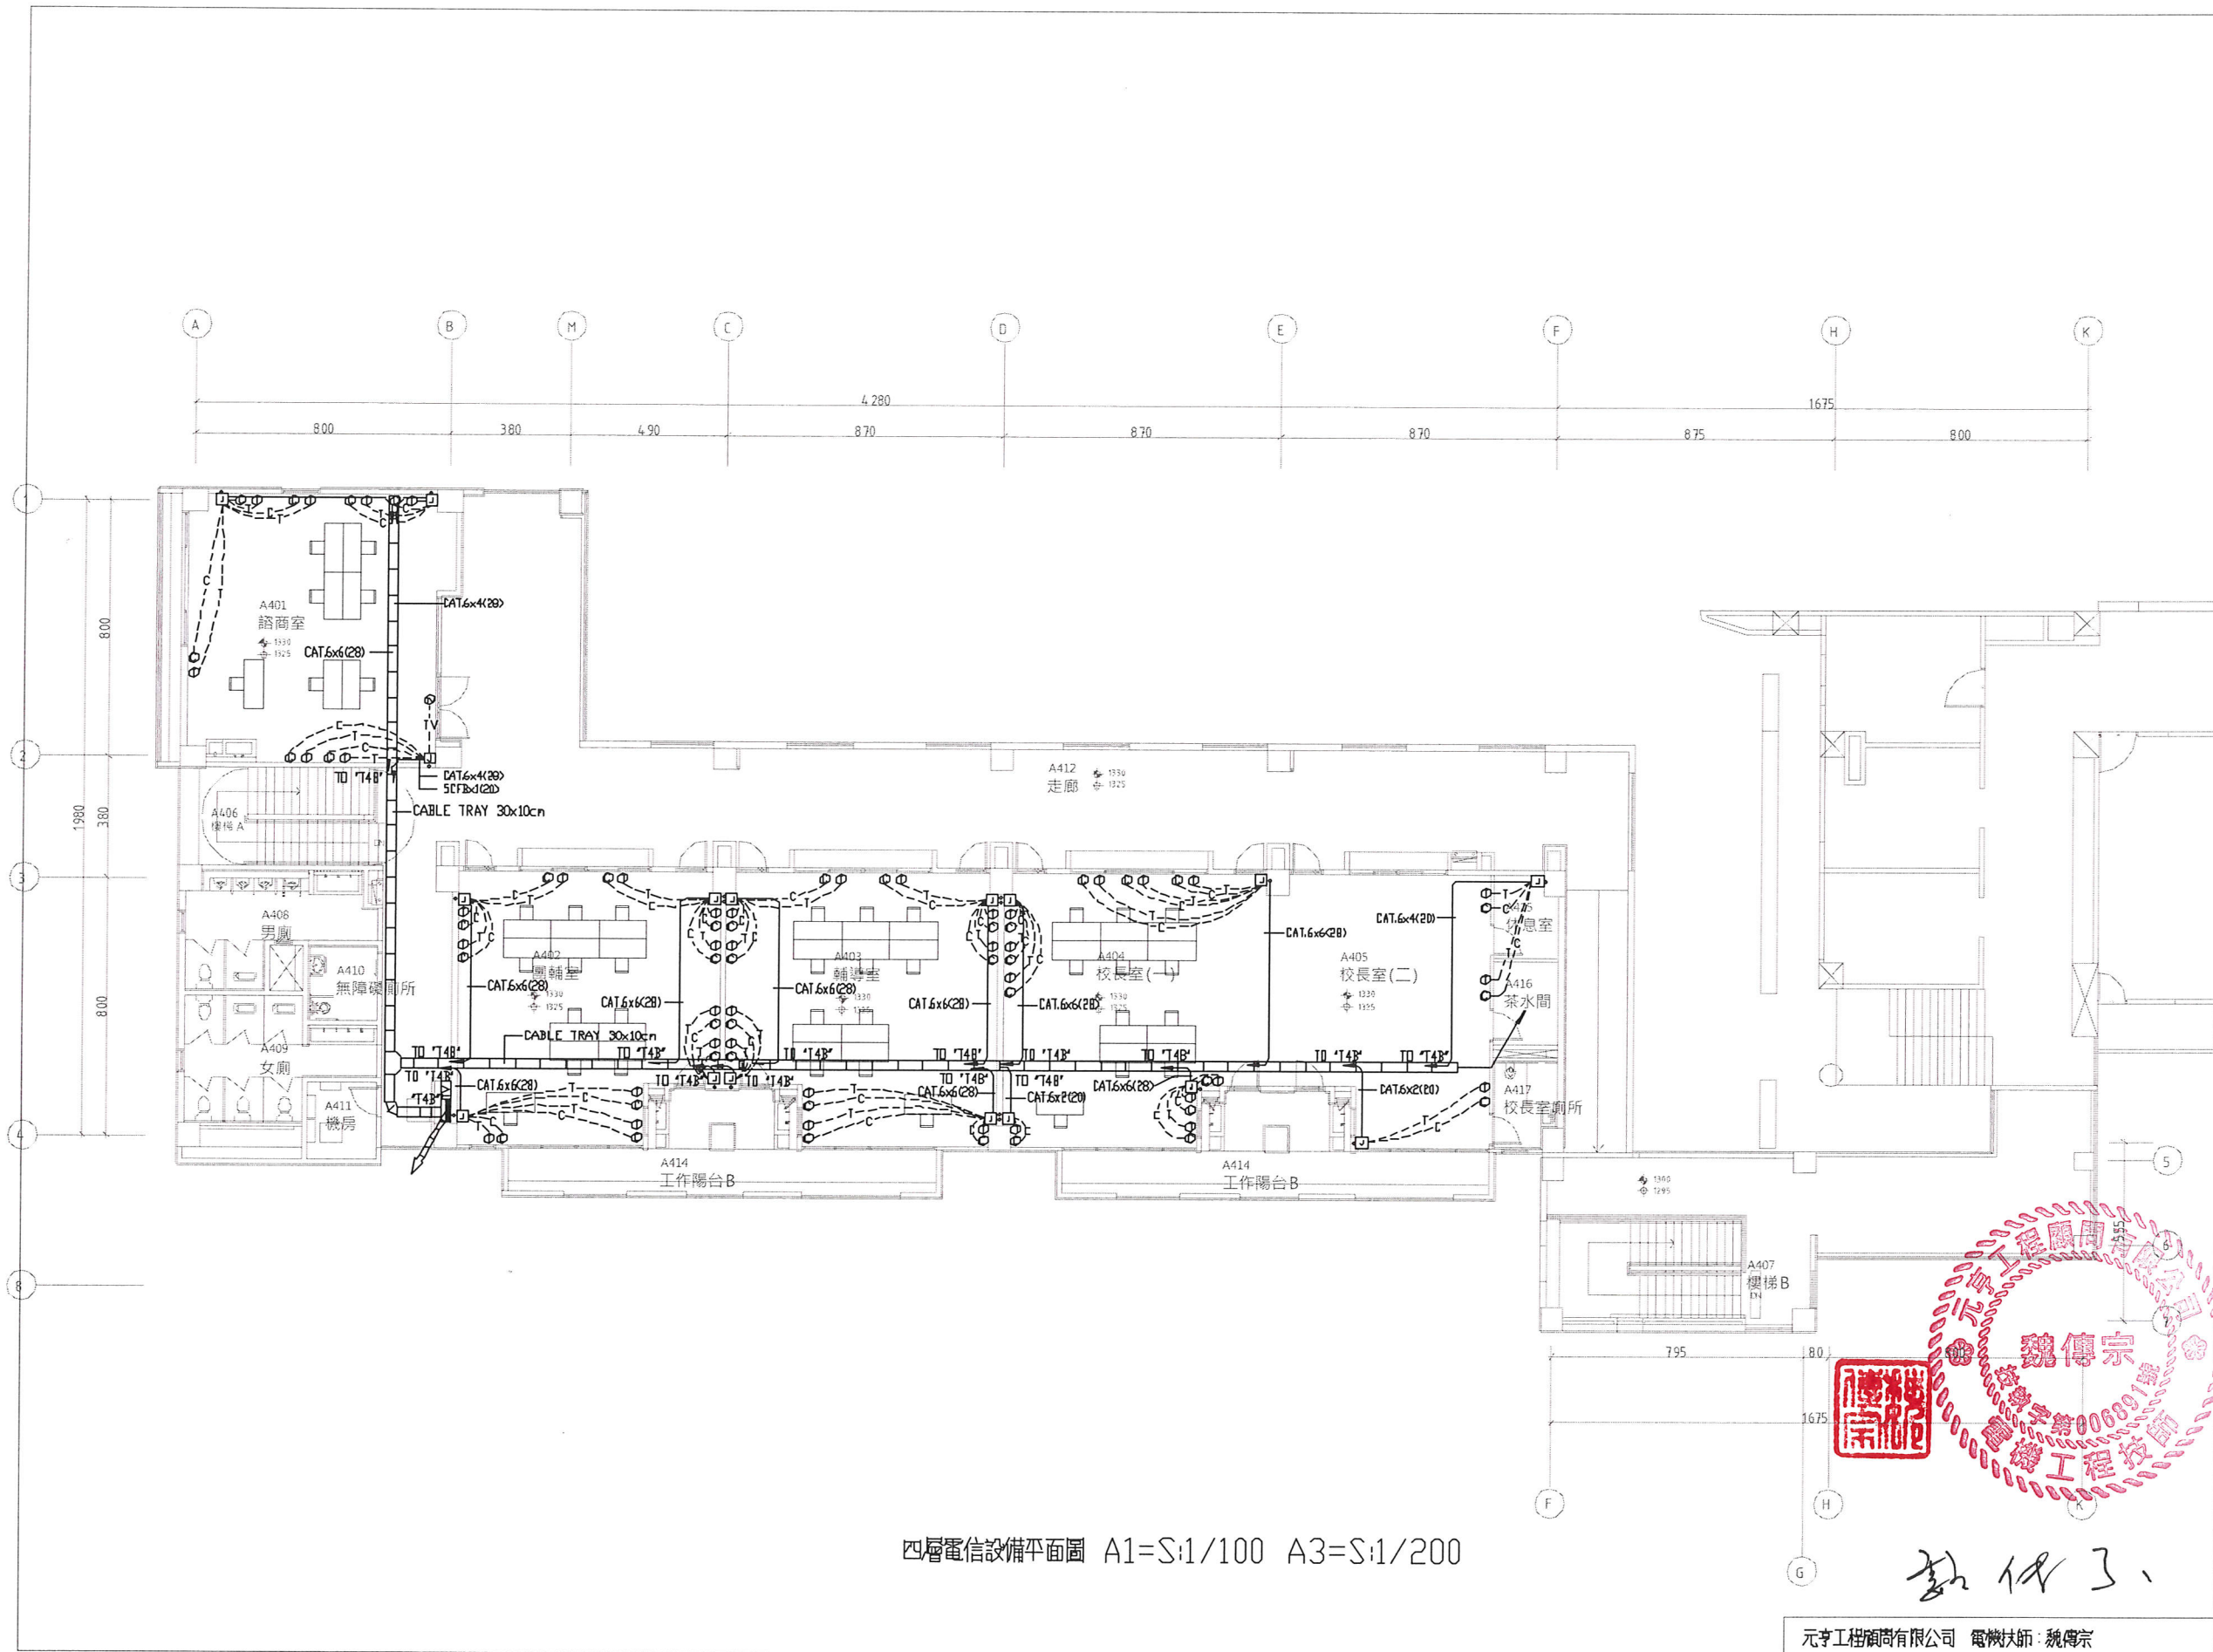

四層電信設備平面圖 A1=S:1/100 A3=S:1/200

張瑞龍陳玉霖聯合建築師事務所 e: info@malone.com.tw w: www.malyuanarchitects.com	
高雄 高雄市苓雅區四維四路 10號3F-1 07-3389098	
台北 台北市中山區松江路 76號6F 070-1000-009	
工程名稱	新竹市建華國中校園整體規劃暨 新建校舍工程
圖名	四層電信設備平面圖
簽章	
核准	設計
校核	繪圖
日期	108/08
張號	圖號
	LV3-04

元亨工程顧問有限公司 電機技師：魏傳宗