



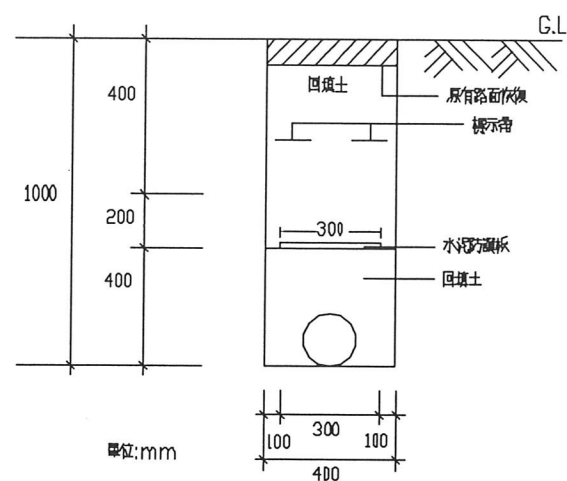

2"給水管路埋設詳圖 NTS

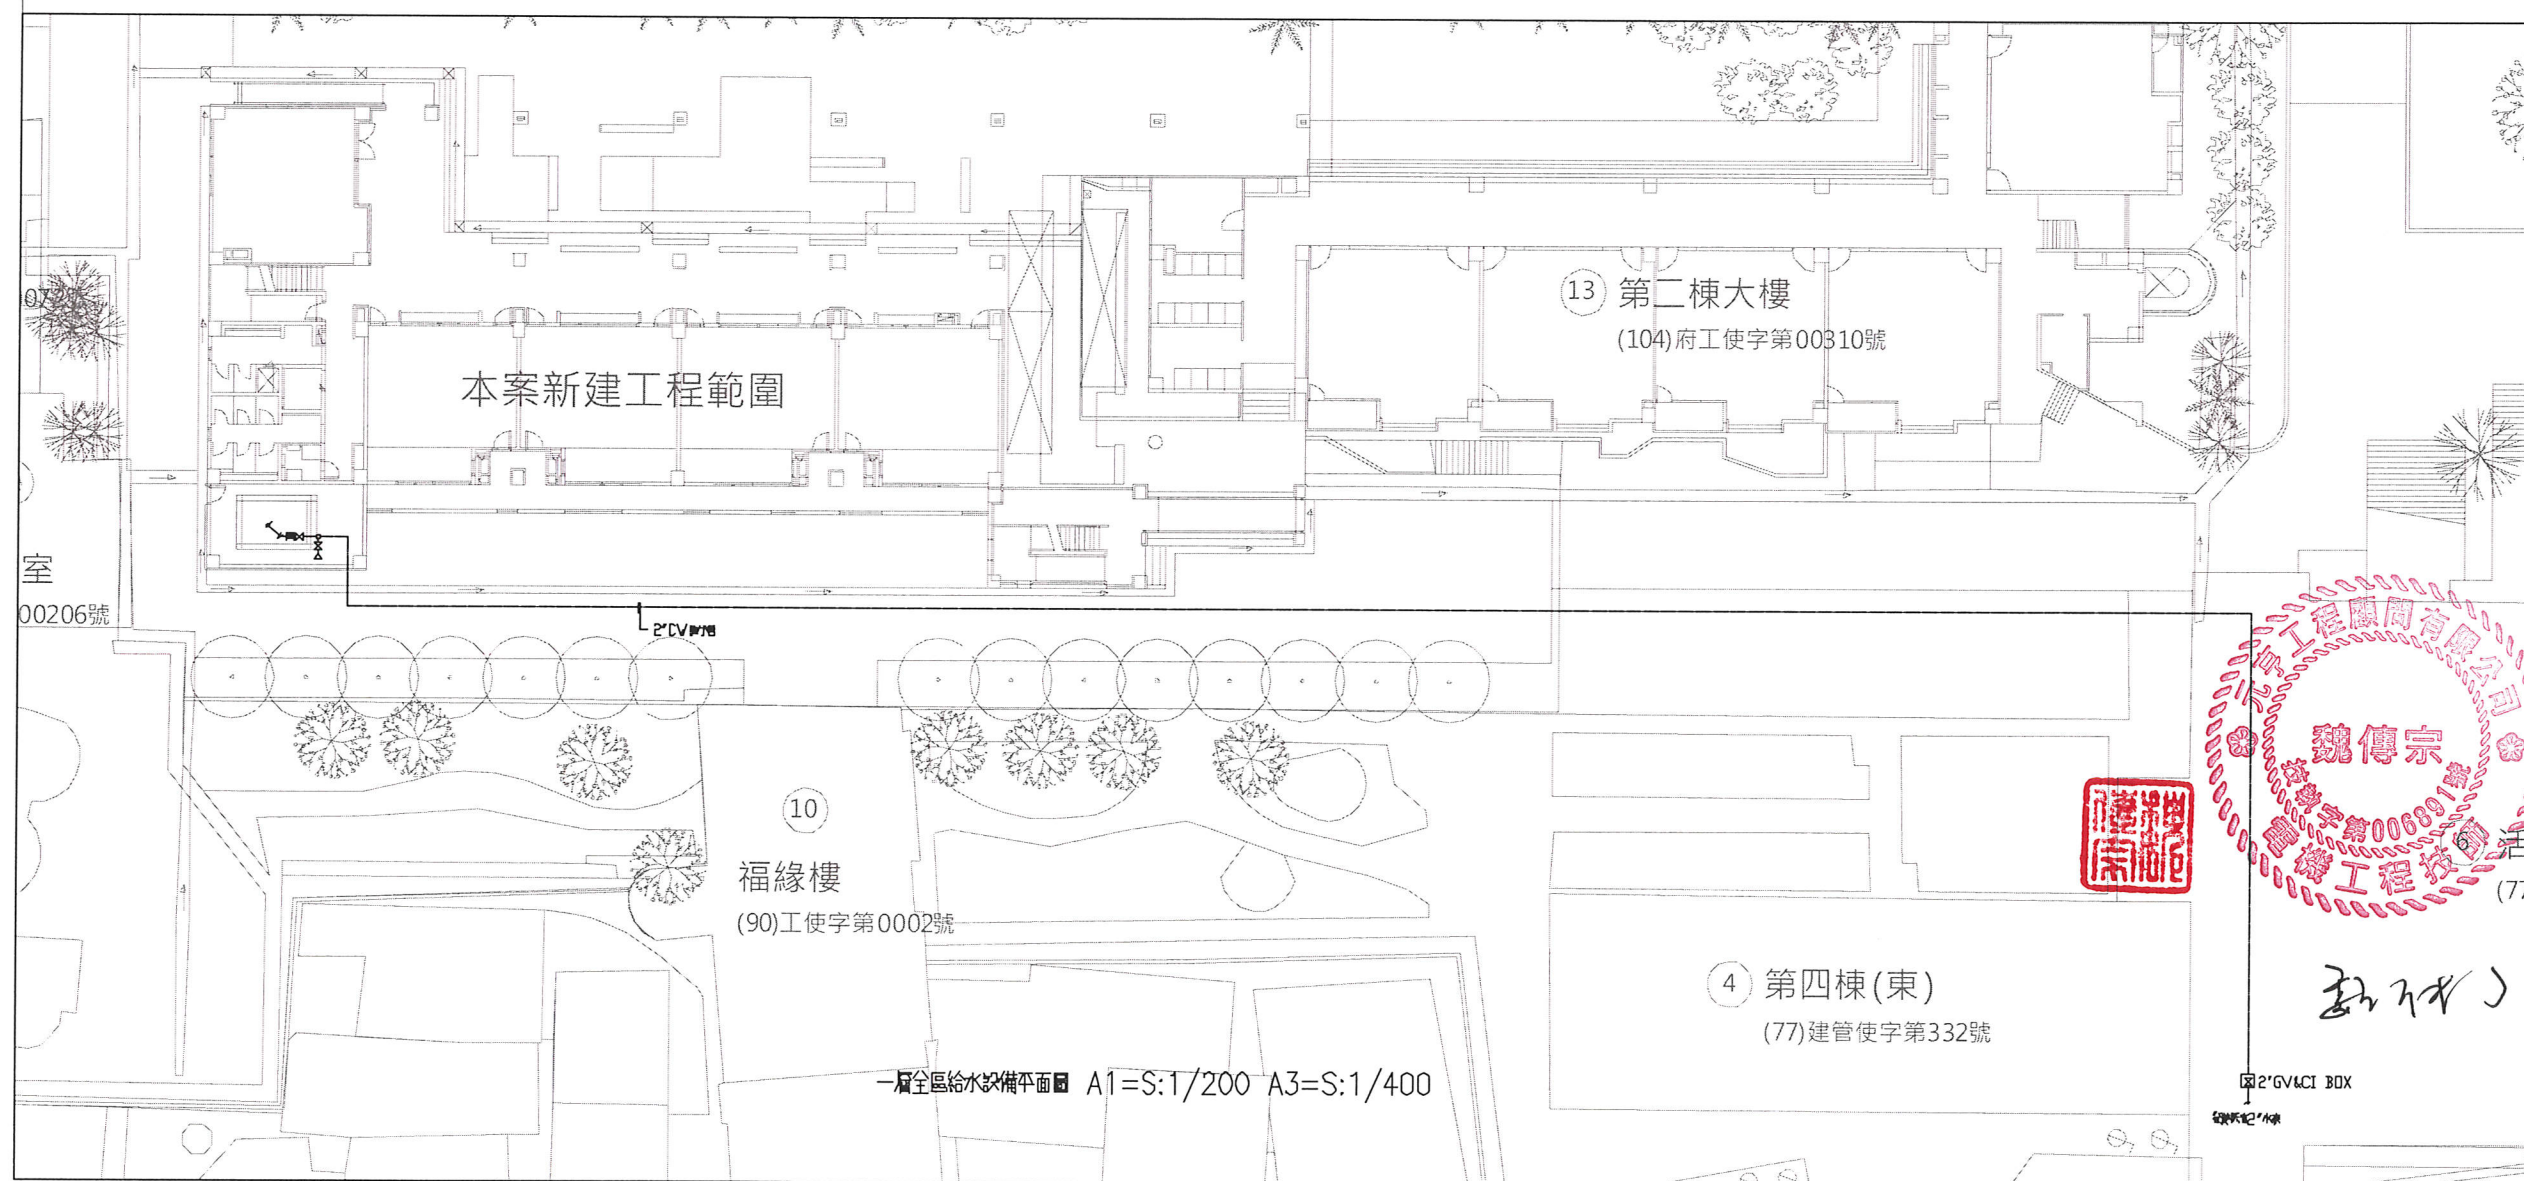

張瑪龍陳玉霖聯合建築師事務所
e: info@malone.com.tw
w: www.mayuarchitects.com

高雄
高雄市苓雅區四維四路10號3F-1
07-3389098

台北
台北市中山區松江路76號6F
070-1000-0019

工程名稱
新竹市建華國中校園整體規劃暨
新建校舍工程

圖名

一層全區給水設備平面圖

簽章

核准 設計

校核 繪圖

日期
108/08

張號 圖號

P3-00