

註(1):一層水櫃容量及尺寸(RC 2):


3.9x2.5x2.3(H)=22.425M³

入孔60x60cm(附防鼠網及蓋)


以及30x30x10cm(H)集水坑及排水

水坑之位置及平面應與地盤結構方向一致,並應於

45公分以上距離,入孔上方至小60公分以上高度

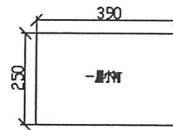


註(2):一層立式水櫃HPx2台(全不銹鋼)(交管電機)
H:75M,Q:320LPM,D:2"

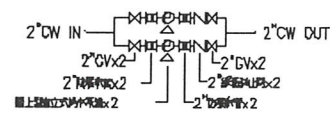

註(3):一層立式水櫃HPx1台
H:10M,Q:100LPM,D:1"

(1"防凍水管,1"厚鋼止回閥,1"GV)
(壓力管與SUS 304不銹鋼管及附件)

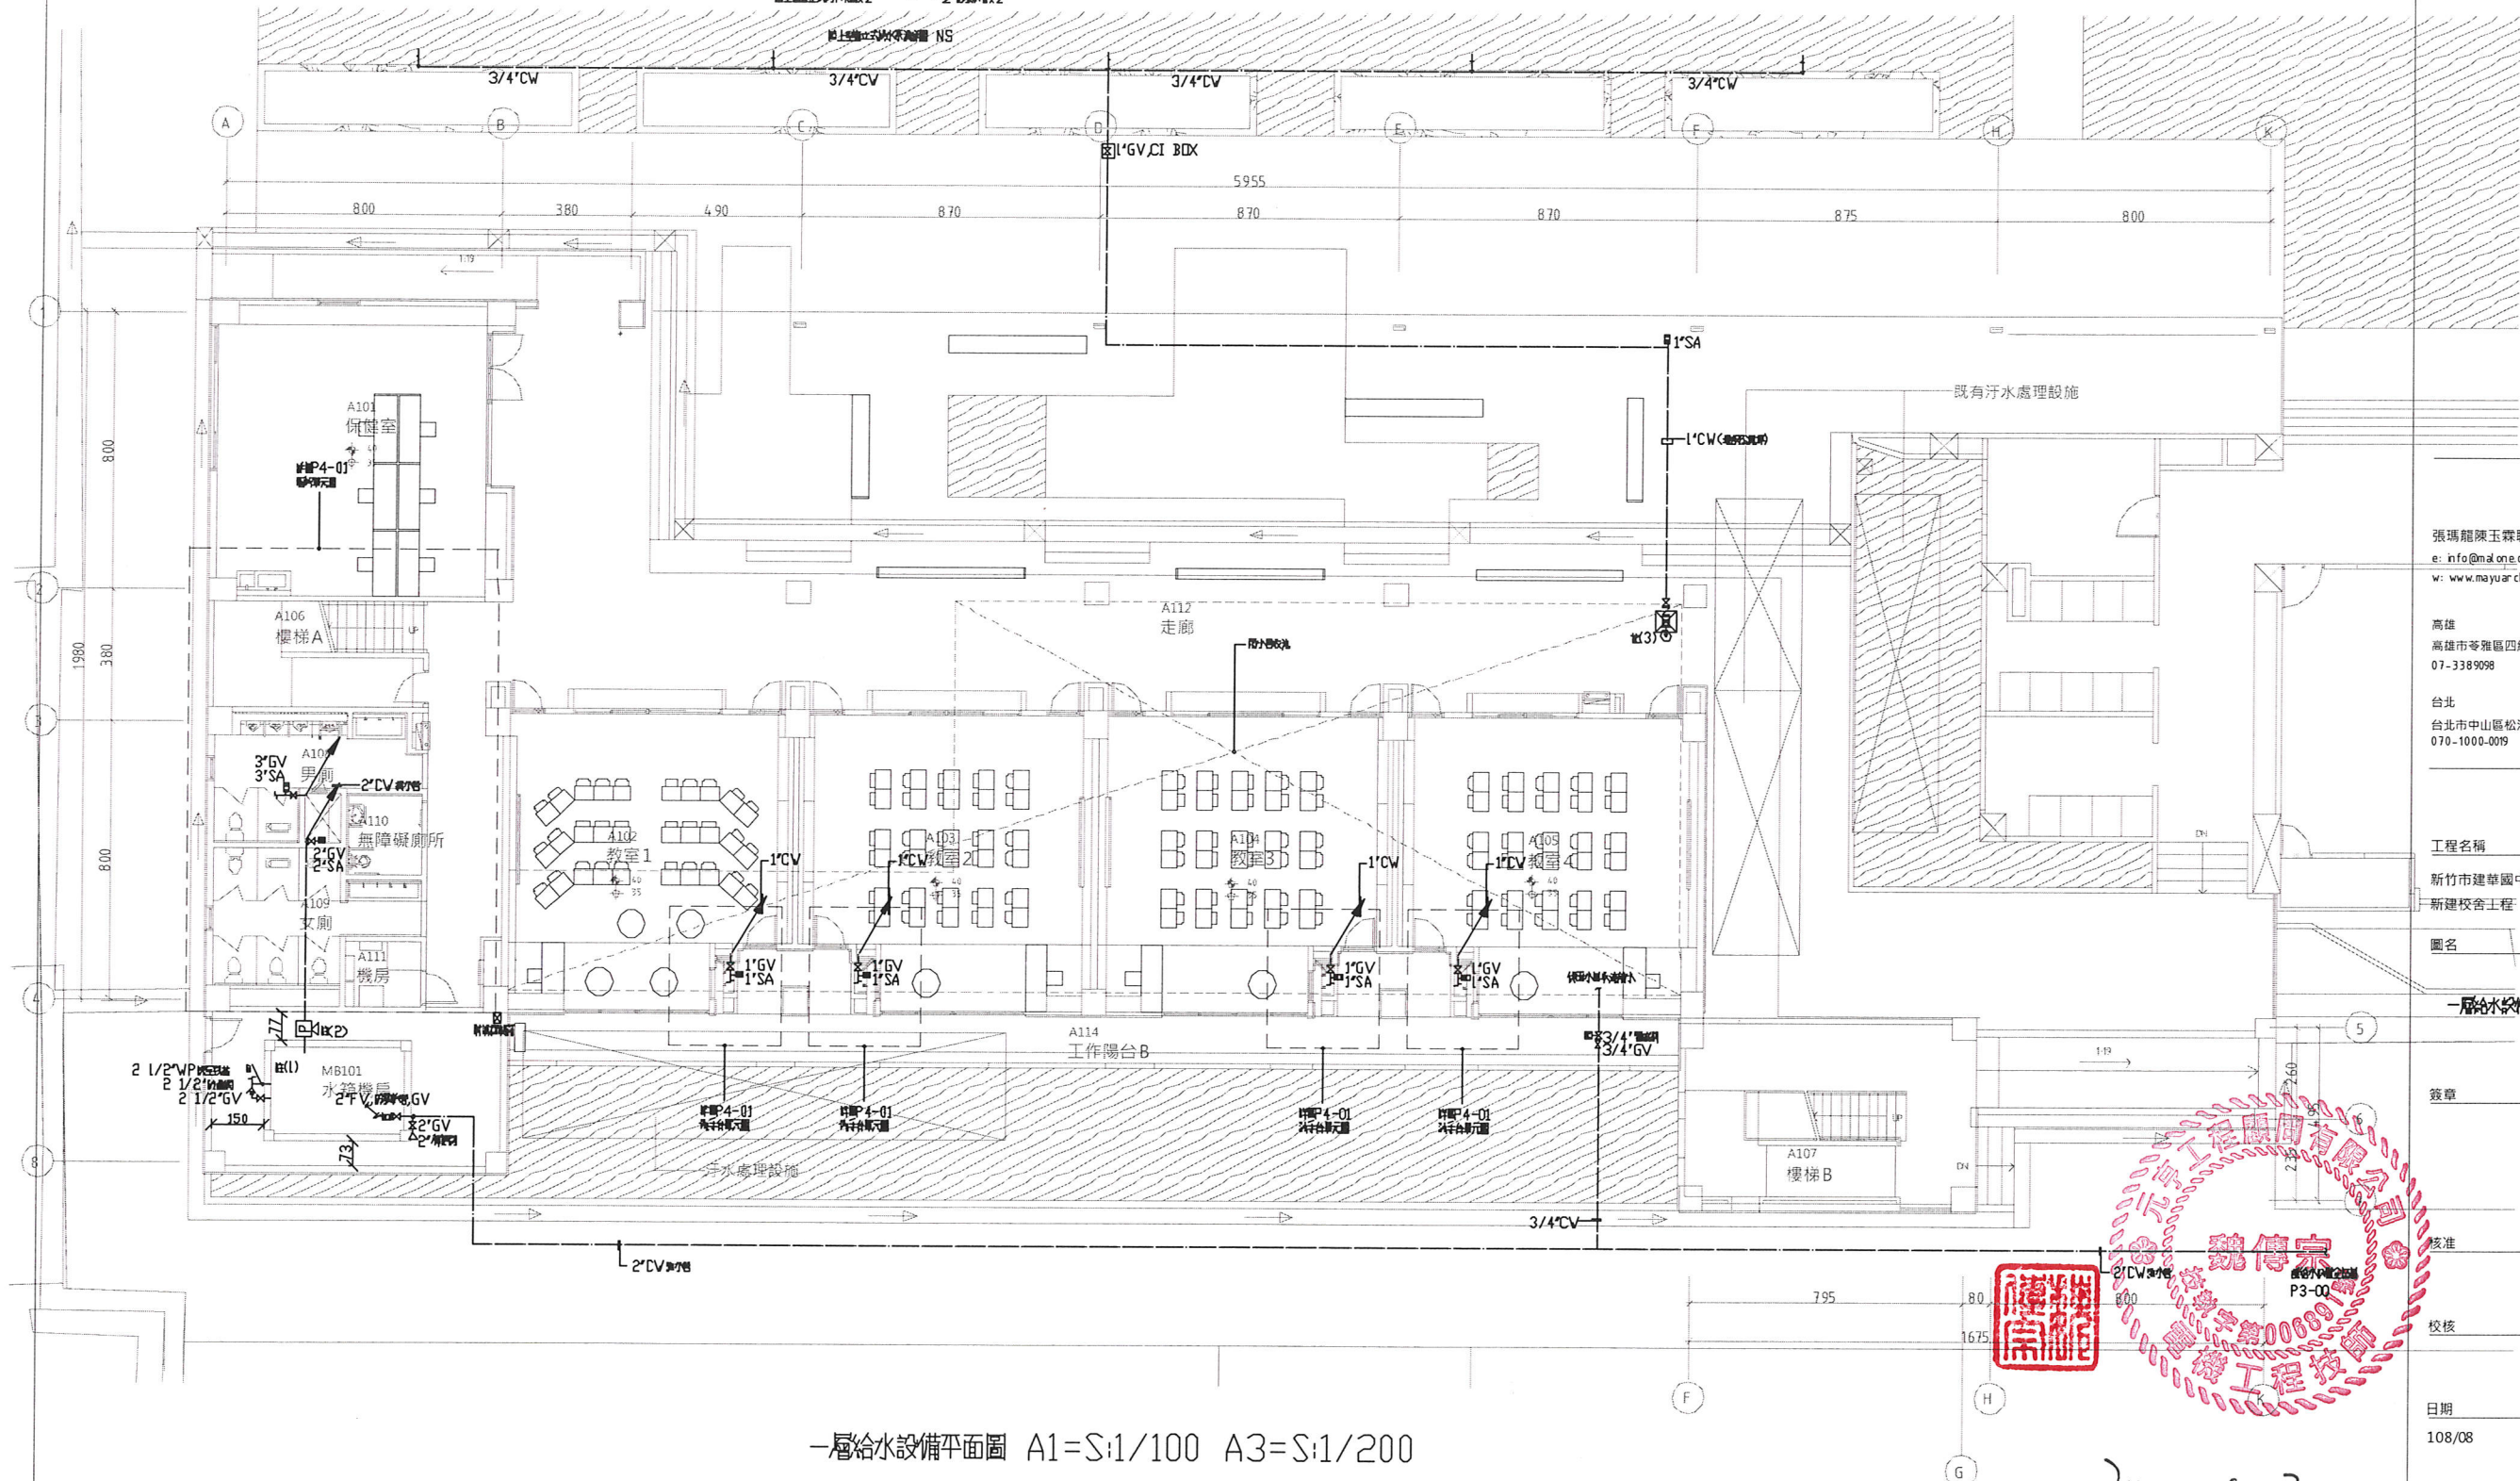

一層給水設備平面圖 A1=S:1/100 A3=S:1/200

張瑪麗陳玉霖聯合建築師事務所
e: info@malone.com.tw
w: www.mayurarchitects.com

高雄
高雄市苓雅區四維四路 10號3F-1
07-3389098

台北
台北市中山區松江路 76號6F
070-1000-0019

工程名稱
新竹市建華國中校園整體規劃暨
新建校舍工程

圖名

一層給水設備平面圖

簽章

核准

設計

校核

繪圖

日期

108/08

張號

圖號

P3-01

新時 3.