


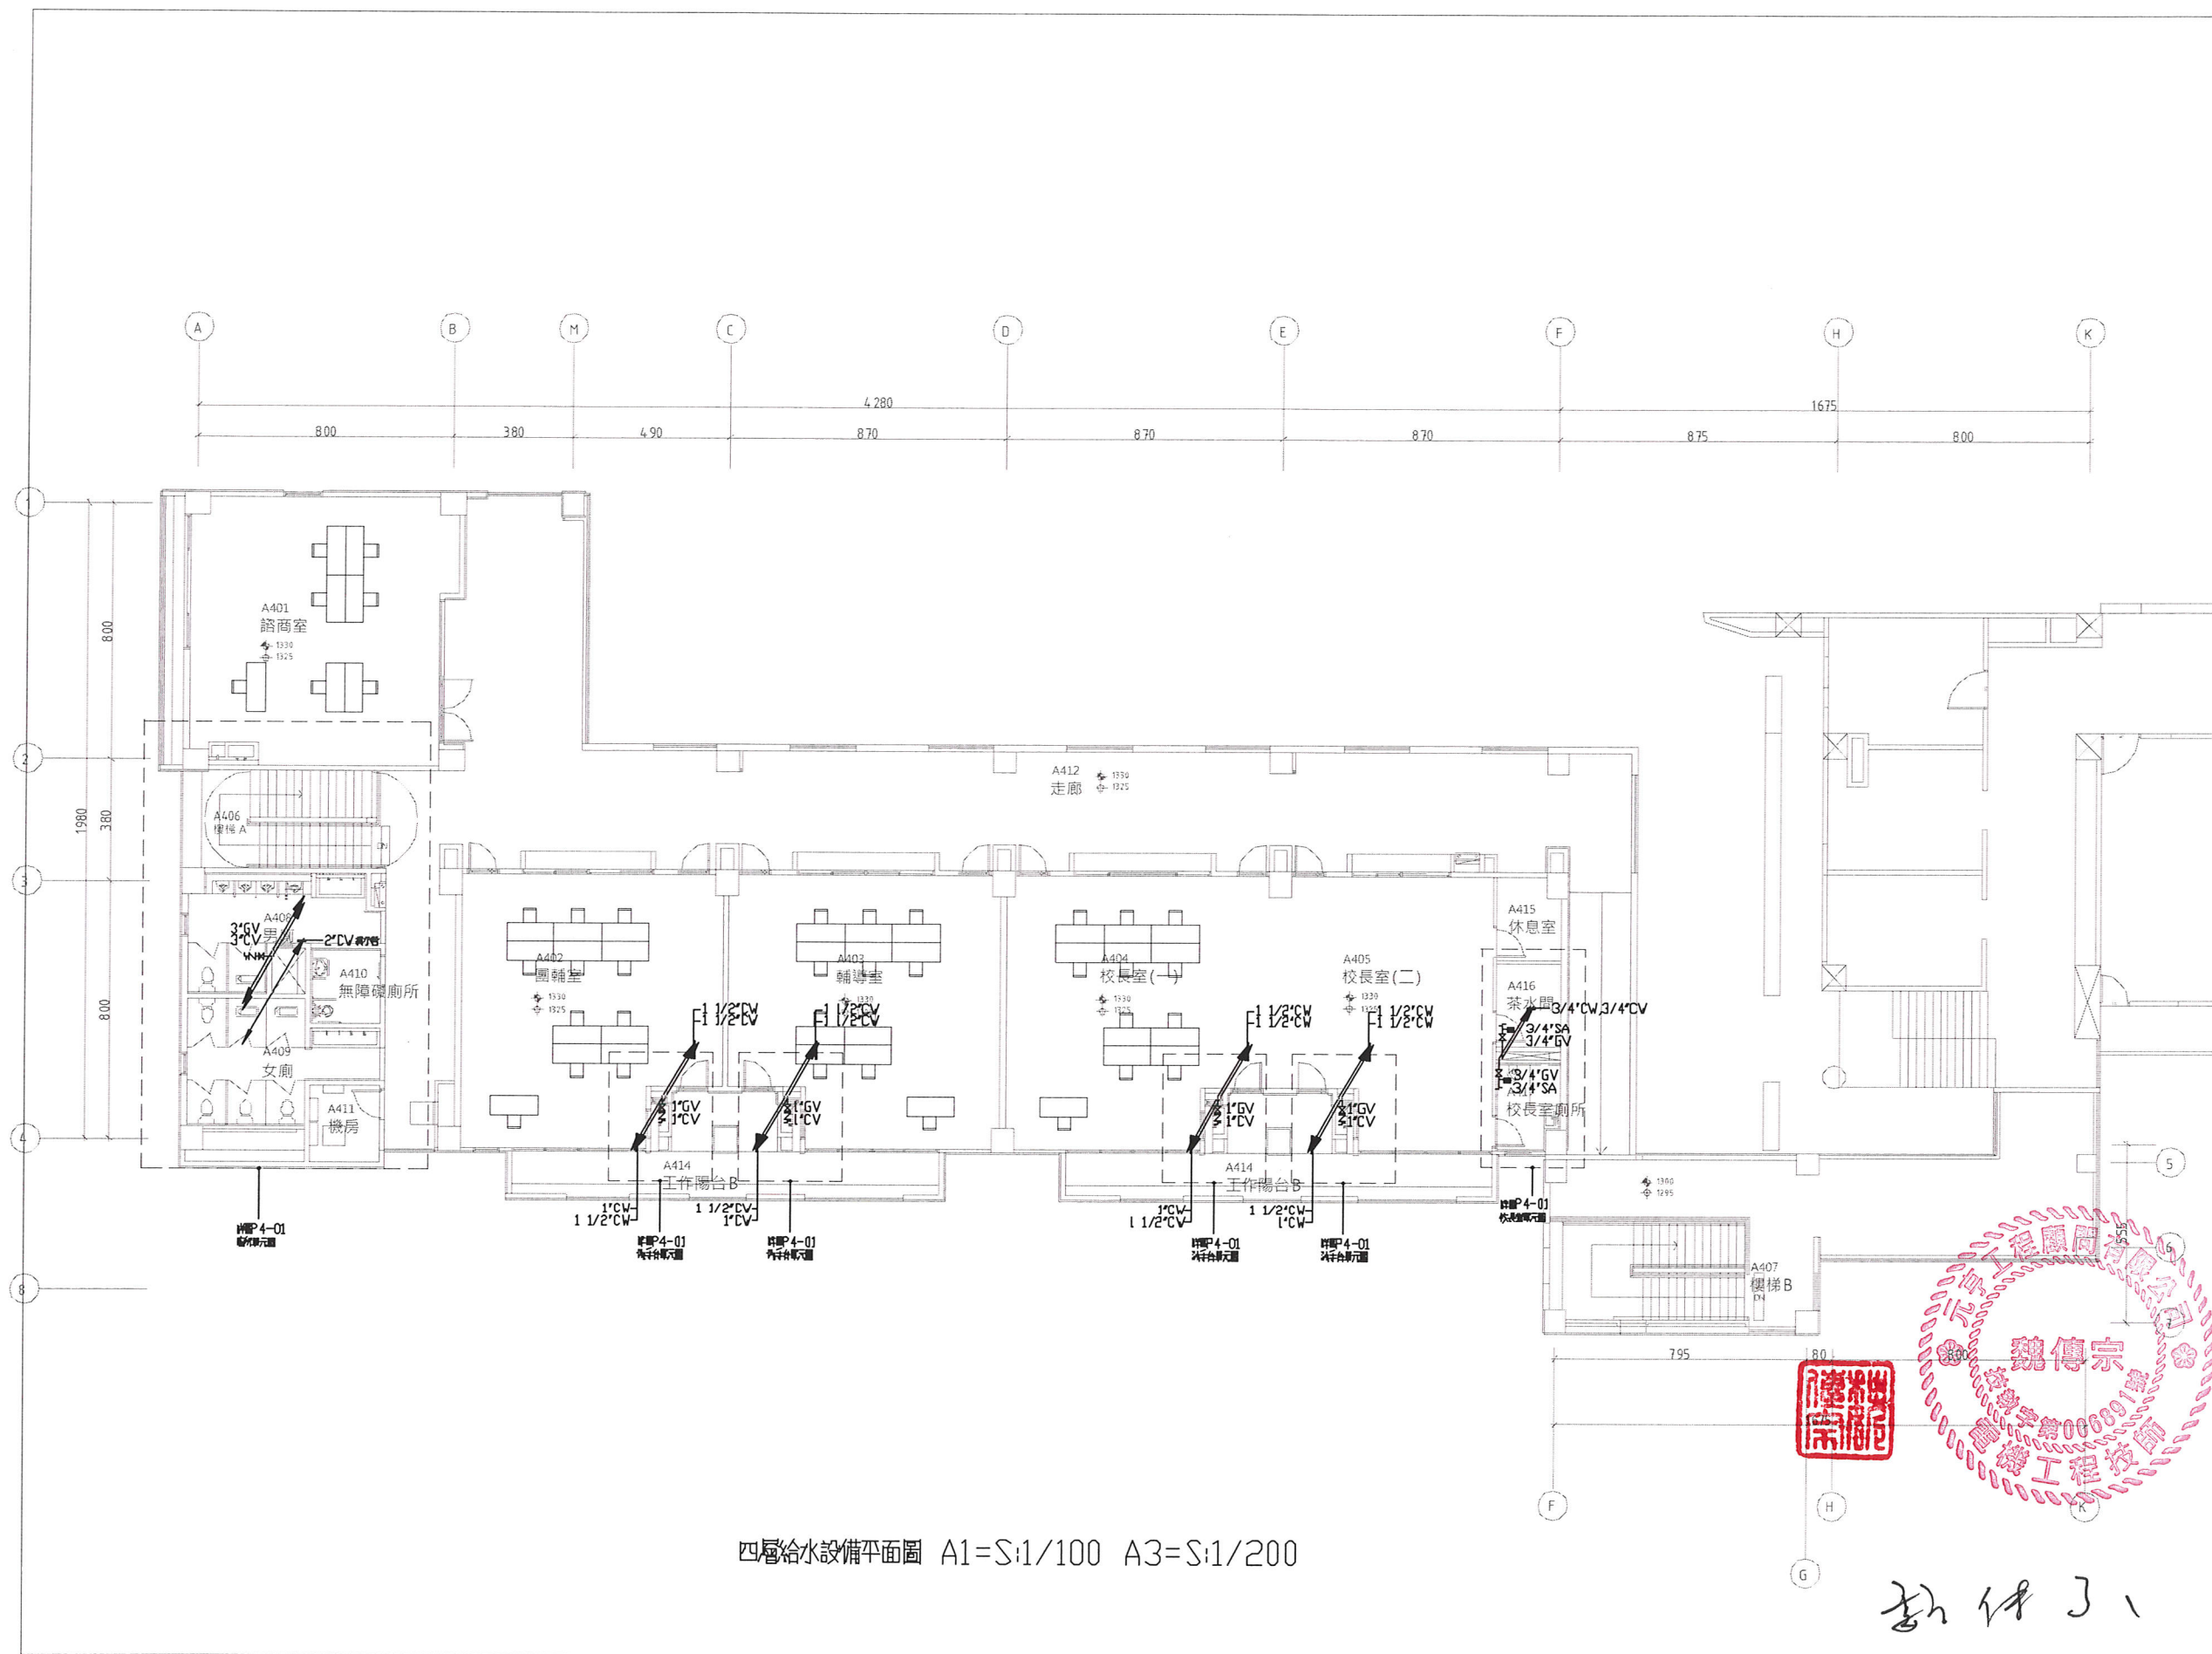

張瑪龍陳玉霖聯合建築師事務所
e: info@malone.com.tw
w: www.mayuar-chit-ec.ts.com

高雄
高雄市苓雅區四維四路 10號3F-1
07-3389098

台北
台北市中山區松江路 76號6F
070-1000-0019

工程名稱
新竹市建華國中校園整體規劃暨
新建校舍工程

圖名

四層給水設備平面圖

簽章

核准 設計


校核 繪圖

日期
108/08

張號 圖號

P3-04

四層給水設備平面圖 A1=S:1/100 A3=S:1/200

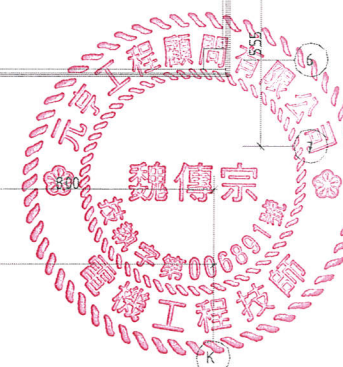

附件 3、