


註(1):UT設備預留管線3"SP,2"VP,暫以管帶封閉。

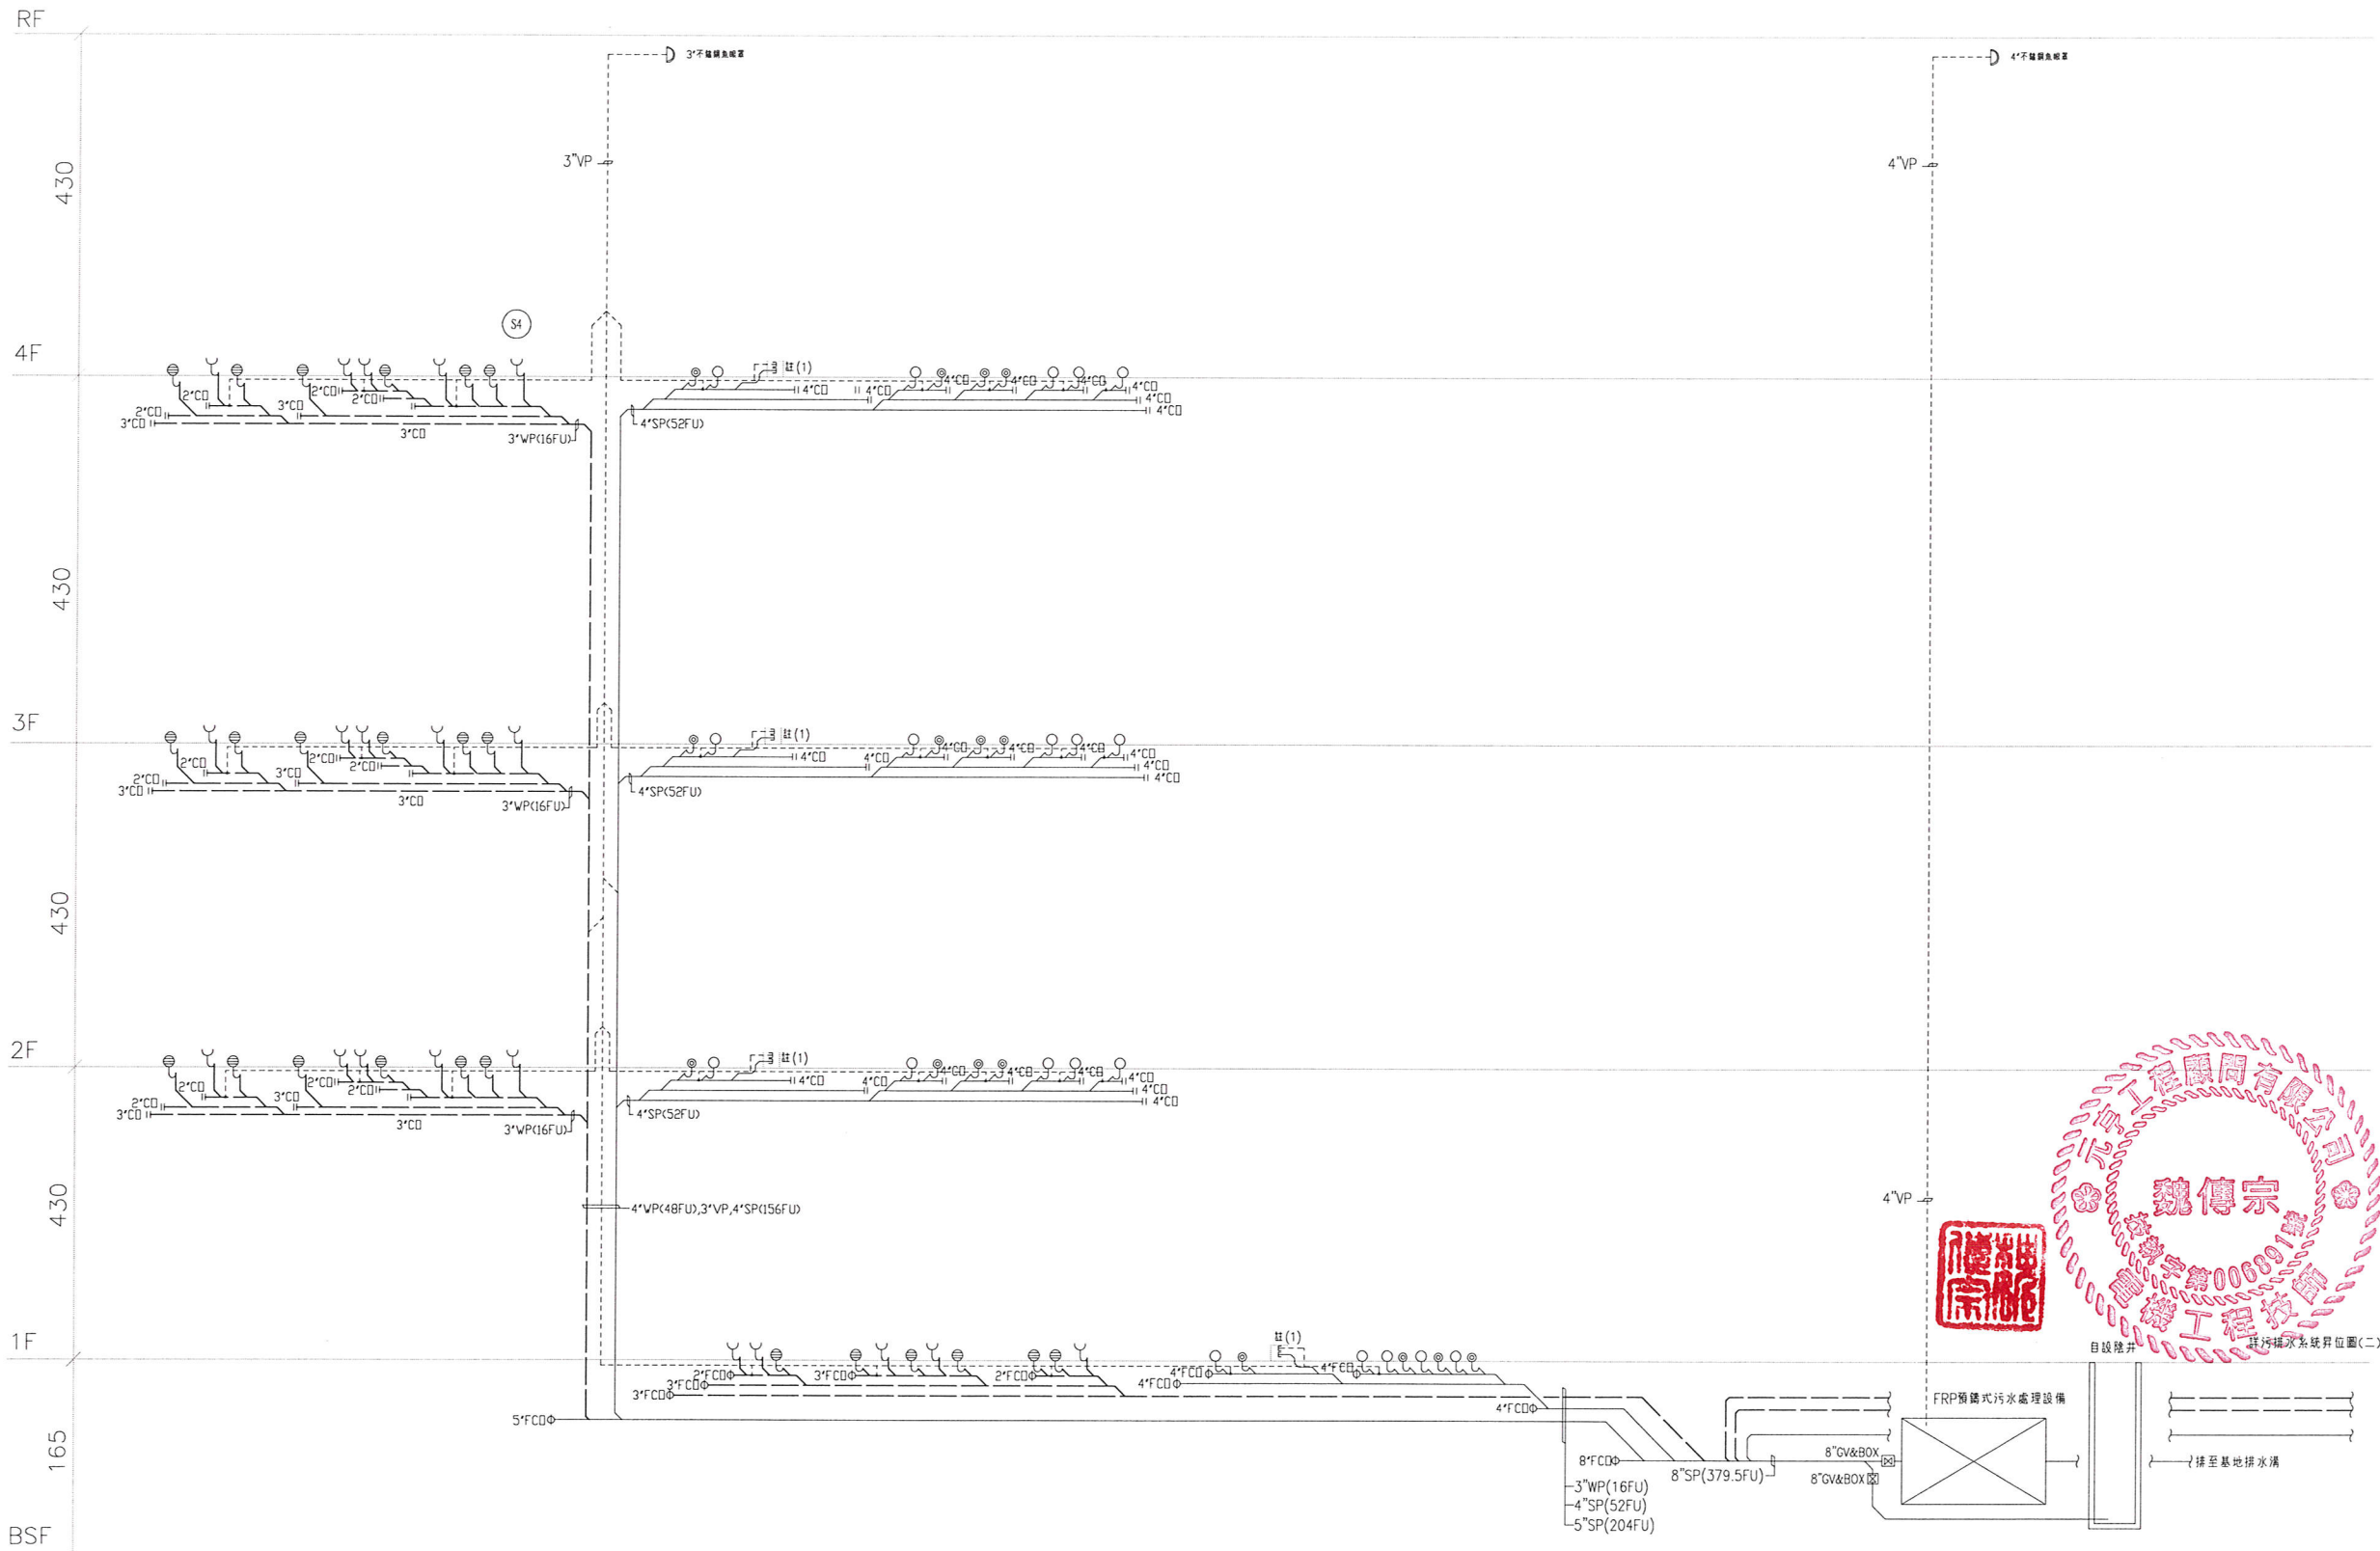

污排水系統昇位圖(一)

附件 1、

張瑪龍陳玉霖聯合建築師事務所
e: info@malone.com.tw
w: www.mayuarchitects.com

高雄
高雄市苓雅區四維四路 10 號 3F-1
07-3389098

台北
台北市中山區松江路 76 號 6F
070-1000-0019

工程名稱
新竹市建華國中校園整體規劃暨
新建校舍工程
圖名

污排水系統昇位圖(一)
簽章

核准	設計 林士傑
校核	繪圖
日期	108/08

張號	圖號
	S2-01