


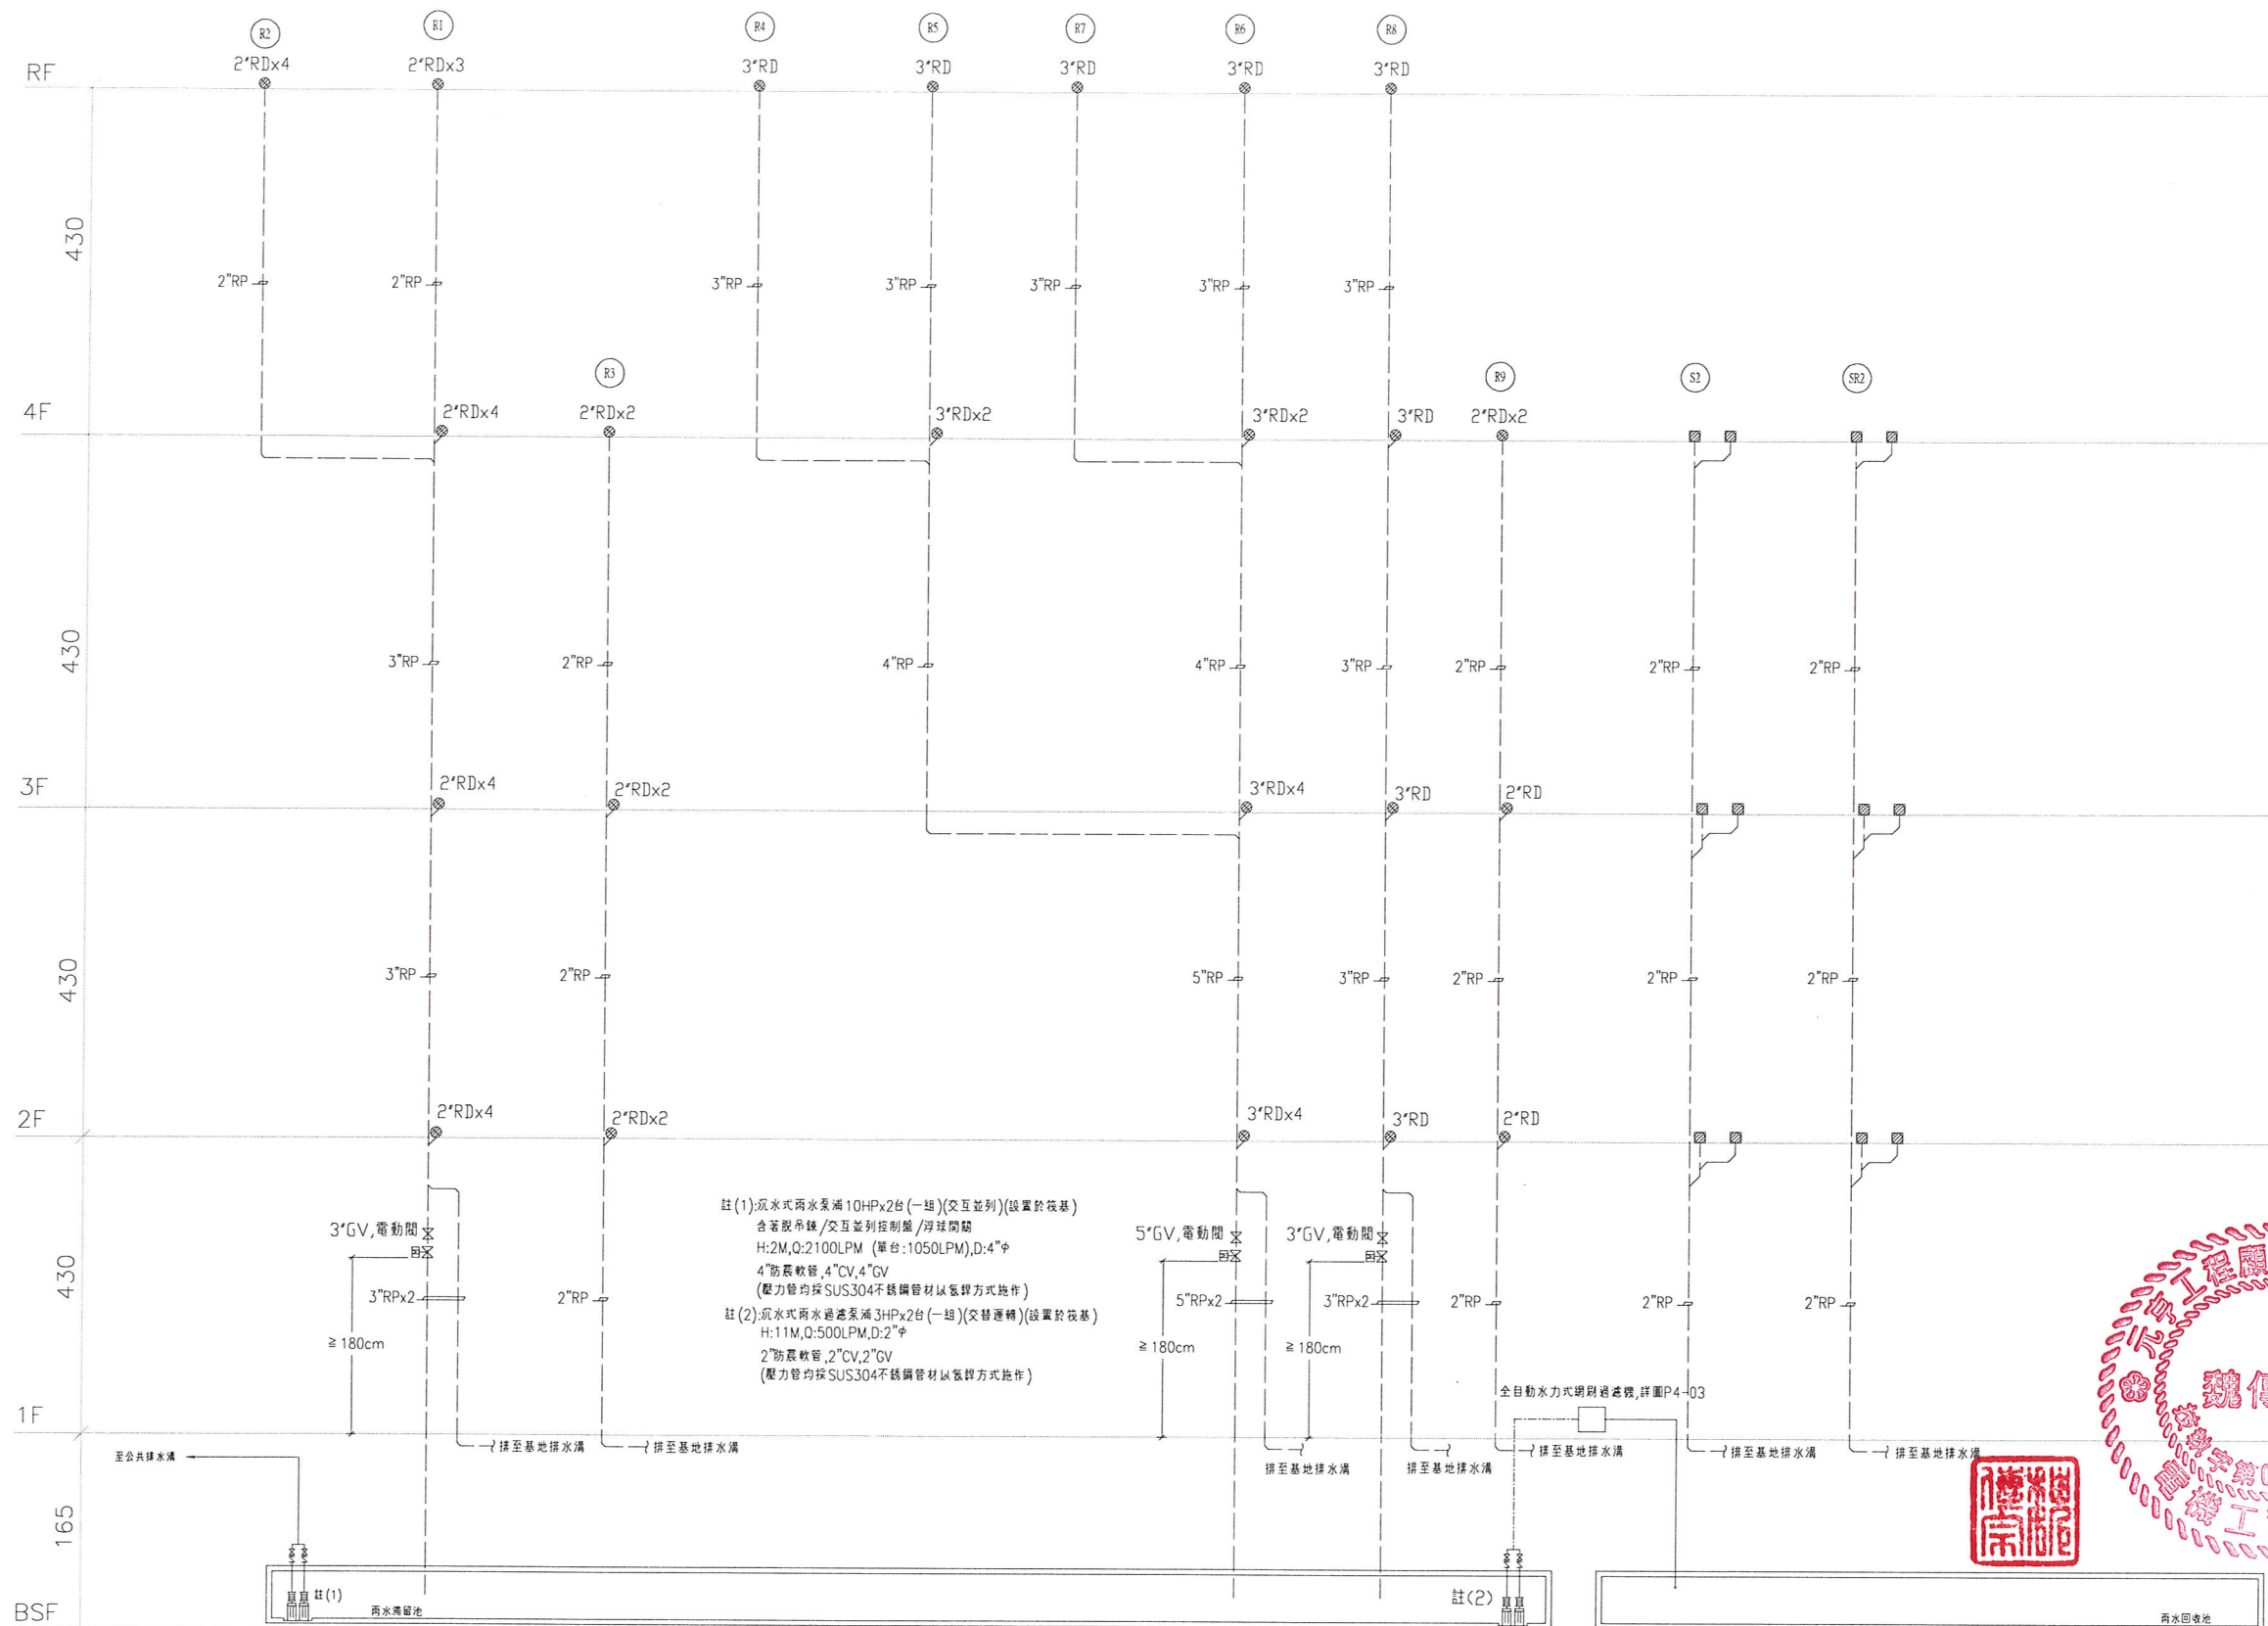

雨排水系統昇位圖

附件 3

張瑪龍陳玉霖聯合建築師事務所
e: info@malone.com.tw
w: www.mayuarchitects.com

高雄
高雄市苓雅區四維四路 10號3F-1
07-3389098

台北
台北市中山區松江路 76號6F
070-1000-0019

工程名稱
新竹市建華國中校園整體規劃暨
新建校舍工程
圖名

雨排水系統昇位圖

簽章

核准	設計
校核	繪圖

日期
108/08

張號	圖號
	S2-03