


註(1):UT設備預留管線3"SP,2"VP,暫以管帽封閉。

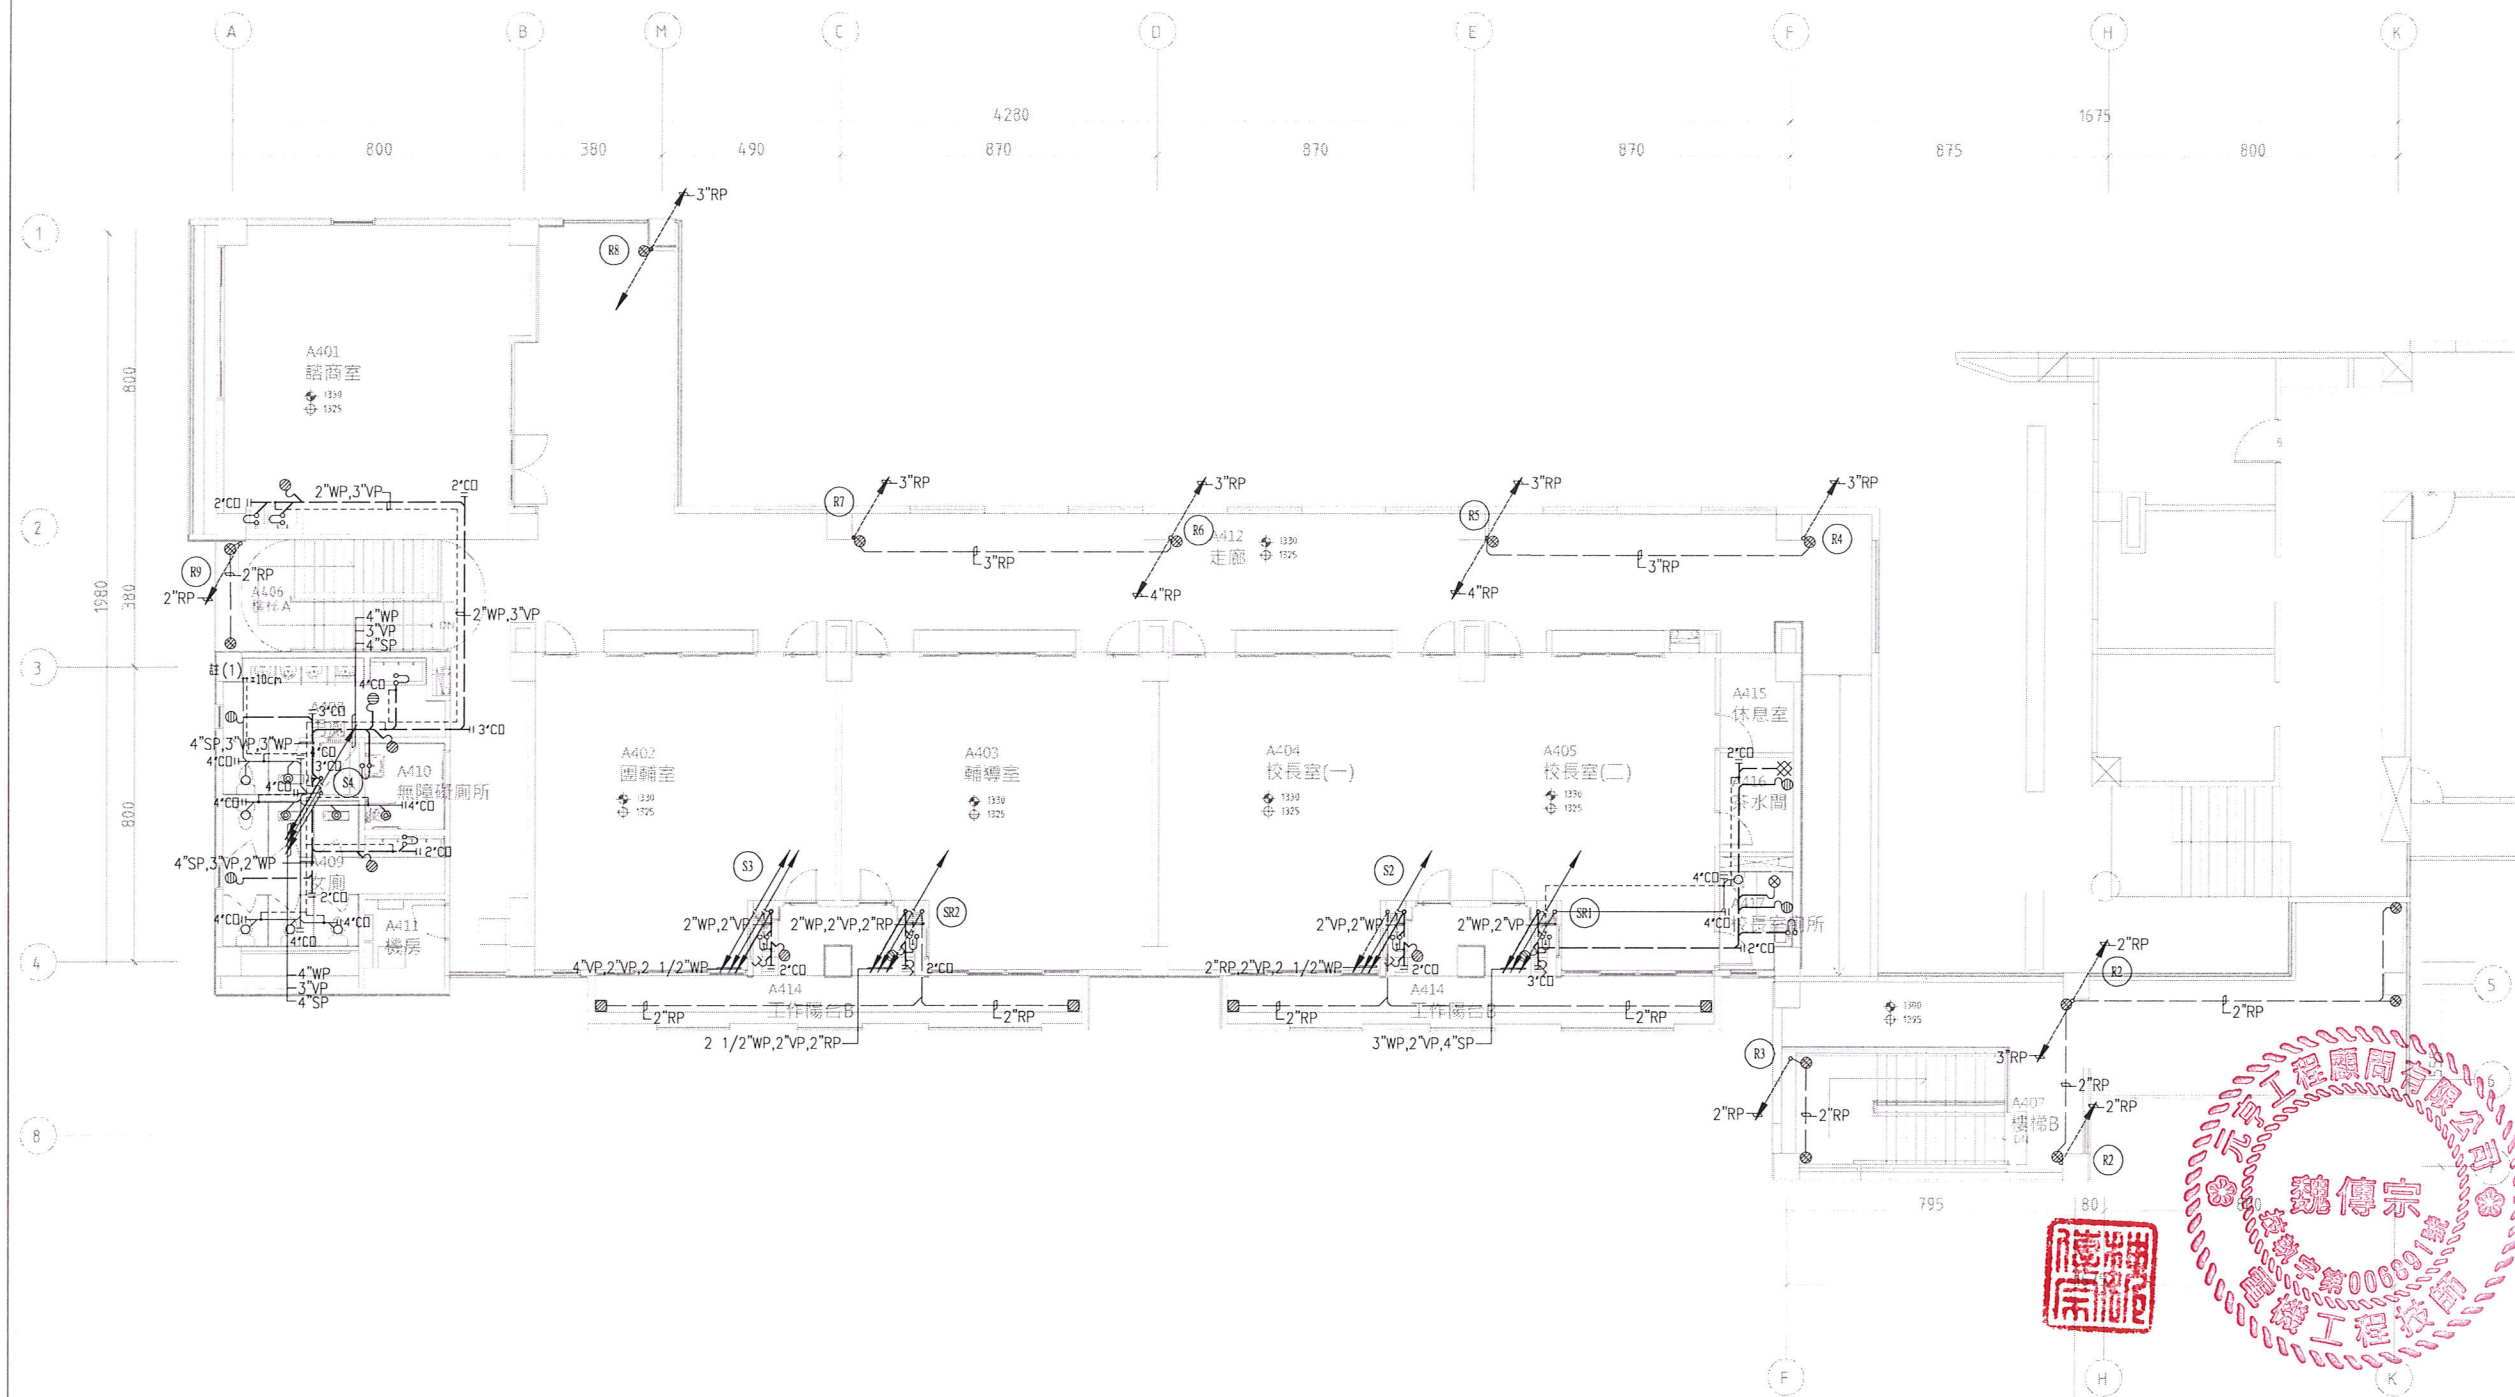

四層污排水設備平面圖 A1=S:1/100 A3=S:1/200

張瑪龍陳玉霖聯合建築師事務所
e: info@malone.com.tw
w: www.mayurarchitects.com

高雄
高雄市苓雅區四維四路 10號3F-1
07-3389098

台北
台北市中山區松江路 76號6F
070-1000-0019

工程名稱

新竹市建華國中校園整體規劃暨
新建校舍工程

圖名

四層污排水設備平面圖

簽章

核准 設計

林士傑

校核 繪圖

日期

108/08

張號 圖號

S3-05



附件3、