


FRP預鑄式建築物污水處理設施


流程圖

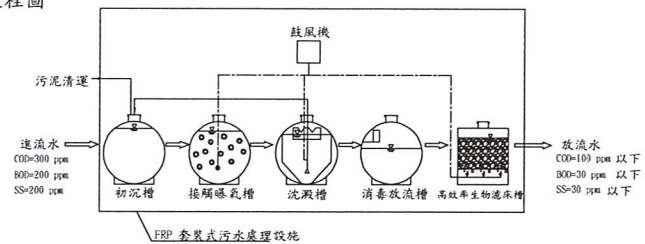


計劃處理水量

本建物根據環保署〔建築污水處理設施功能〕及管建署〔建築技術規則建築物污水處理設施設計規範之研訂〕：

適用類別：
適用人數：71 ~ 250 人
處理水量：25.00 CMD

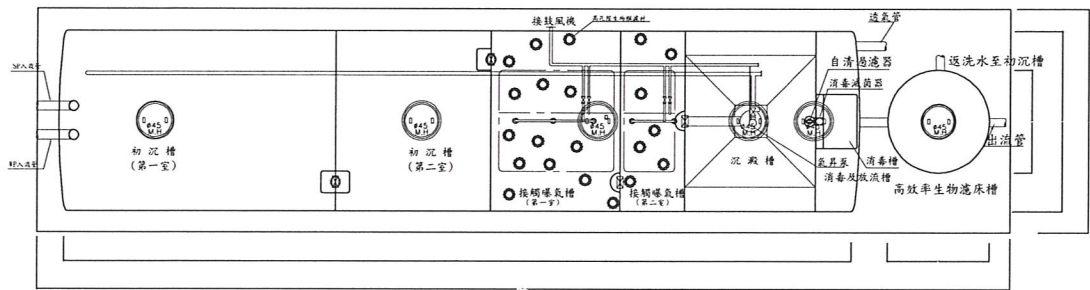

平面圖

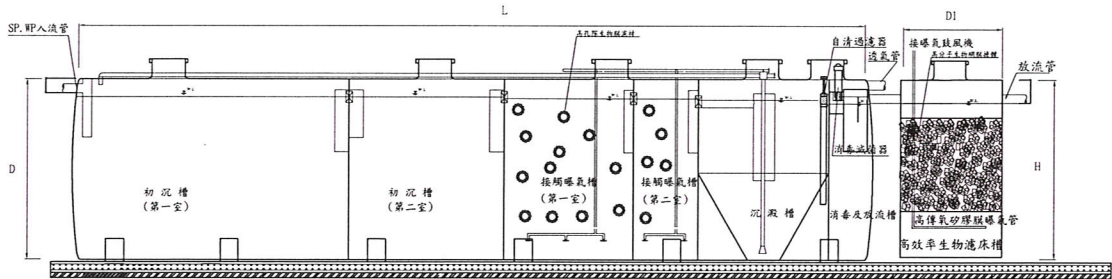


剖面圖

規格尺寸表 (FRP槽體厚度為12mm/t以上)

處理水量 (CMD)	適用人數(人)	槽 體 尺 寸 (cm)				高效率生物濾床槽 (cm)		防蝕型氣密式	鼓 風 機		屋外型控制箱	高孔隙生物膜濾材		自清過濾器	微生物製劑
		直徑(D)	L	h1	h2	直徑(D1)	H	人孔蓋φ50	風量	馬力		材質	尺寸 (cm)	填充率	過濾粒徑 (micron)
25.00	71~250	250	1154	20	34	150	250	6	810L	745W	SUS 304	φ25	55%	100	20

註：處理人數由於使用場所不同, 依"建築物污水處理設施設計技術規範"計算。 本設備說明如污水處理設施規範

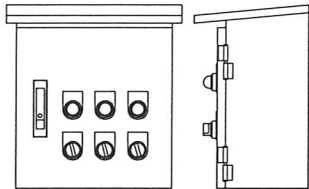


箱體圖


控制箱標示

電源指示燈	鼓風機A指示燈	鼓風機B指示燈
電源開一開	鼓風機A手動-停-自動	鼓風機B手動-停-自動


控制箱材質：
採sus304
焊製, 屋外型, 門上須附鎖

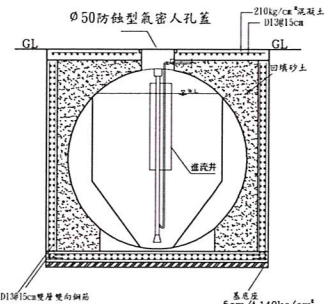

混凝土防護示意圖

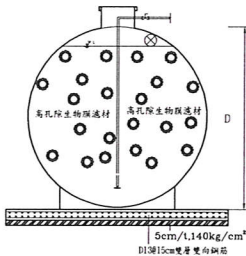

剖面圖

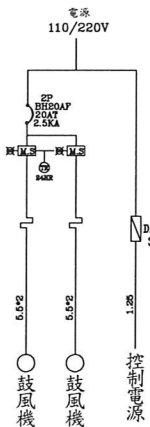

單線圖



新林了、

張馮龍陳玉霖聯合建築師事務所
e: info@malone.com.tw
w: www.mayuarchitects.com

高雄
高雄市苓雅區四維四路 10號3F-1
07-3389098

台北
台北市中山區松江路 76號6F
070-1000-0019

工程名稱
新竹市建華國中校園整體規劃暨
新建校舍工程

圖名

污水處理設施詳圖(1)

簽章

核准 設計
林士傑

校核 繪圖

日期
108/08

張號 圖號
S4-01