




1 樓梯A一層平面詳圖.
SCALE: A1 1: 100 A3 1: 200

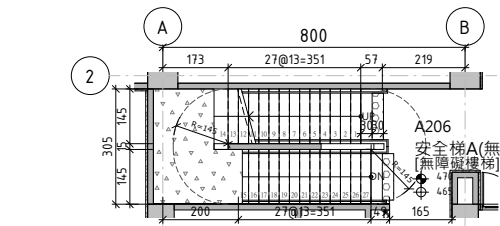

3 樓梯A二層平面詳圖.
SCALE: A1 1: 100 A3 1: 200

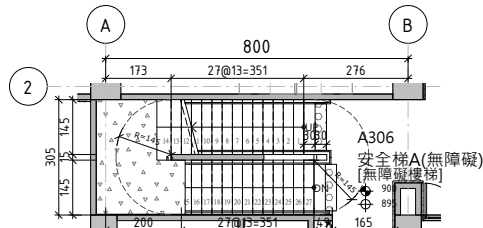


2 樓梯A三層平面詳圖.
SCALE: A1 1: 100 A3 1: 200

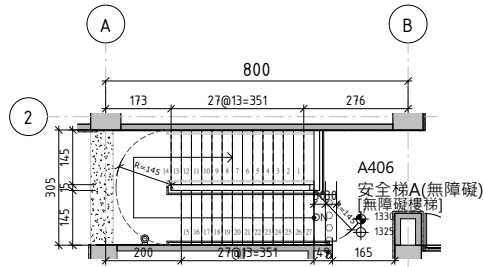


4 樓梯A四層平面詳圖.
SCALE: A1 1: 100 A3 1: 200


建築物無障礙設施設計規範		
第167條	為便利行動不便者進出及使用建築物，新建或增建建築物，應依本章規定設置無障礙設施。但符合下列情形之一者，不在此限： 一、獨棟或連棟建築物，該棟自地面層至最上層均屬同一住宅單位且第二層以上僅供住宅使用者。 二、供住宅使用之公寓大廈專有及約定專用部分。 三、除公共建築物外，建築基地面積未達一百五十平方公尺或每層樓地板面積均未達一百平方公尺。 前項各款之建築物地面層，仍應設置無障礙通路。 前二項建築物因建築基地地形、垂直增建、構造或使用用途特殊，設置無障礙設施確有困難，經當地主管建築機關核准者，得不適用本章一部或全部之規定。 建築物無障礙設施設計規範，由中央主管建築機關定之。	本案設有無障礙通路、坡道、樓梯、無障礙電梯、無障礙廁所等設備...OK
第167-1條	居室出入口及具無障礙設施之廁所盥洗室、浴室、昇降設備、停車空間及樓梯應設有無障礙通路通達。	本案符合規定...OK
第167-2條	建築物設置之直通樓梯，至少應有一座為無障礙樓梯。	本案設有1座
第167-3條	建築物依本規則建築設備編第三十七條應設衛生設備者，除H2類住宅或集合住宅外，每幢建築物其地面以上樓層在三層以下者，至少應設置一處無障礙廁所盥洗室。超過三層以上或地面層以下部分，每增加三層且有一層以上之樓地板面積超過五百平方公尺者，應於每增加三層之範圍內分別設置一處無障礙廁所盥洗室。 本規則建築設備編第三十七條建築物種類第七類及第八類，其設置之大便器數量在十個以下者，應設置一處無障礙廁所盥洗室，超過十個者，超過部分每增加十個，應增加一處。	本案為三層樓建築物，於一層樓設置2間無障礙廁所，二層及三層樓各設置1間無障礙廁所
第167-6條	建築物依法設有停車空間者，至少應設置一處無障礙停車位。超過五十個停車位者，超過部分每增加五十個停車位及其餘數，應再增加一處無障礙停車位。但H2類住宅或集合住宅停車空間超過五十個停車位者，超過部分每增加一百個停車位及其餘數，應增加一處無障礙停車位。	本案設有2座無障礙車位...ok

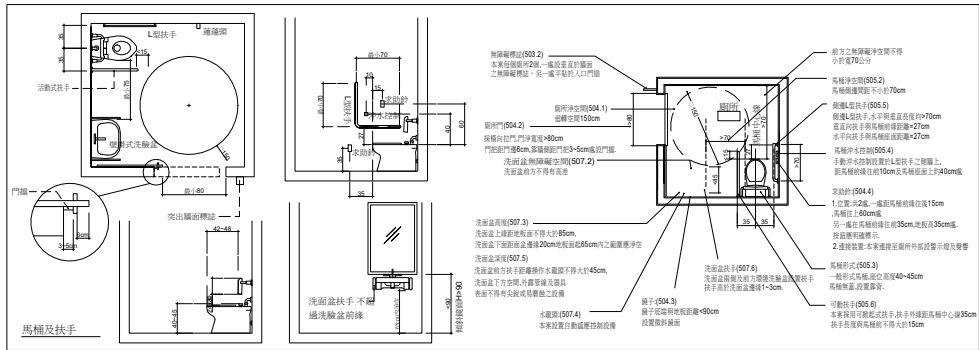


5 無障礙廁所詳圖
SCALE: A1 1: 50

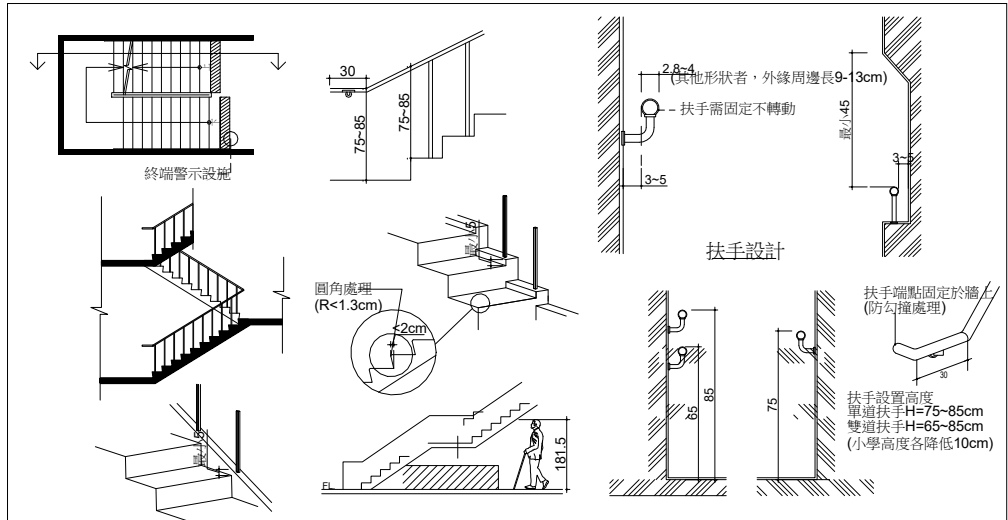


7 無障礙樓梯詳圖
SCALE: A1 1: 50

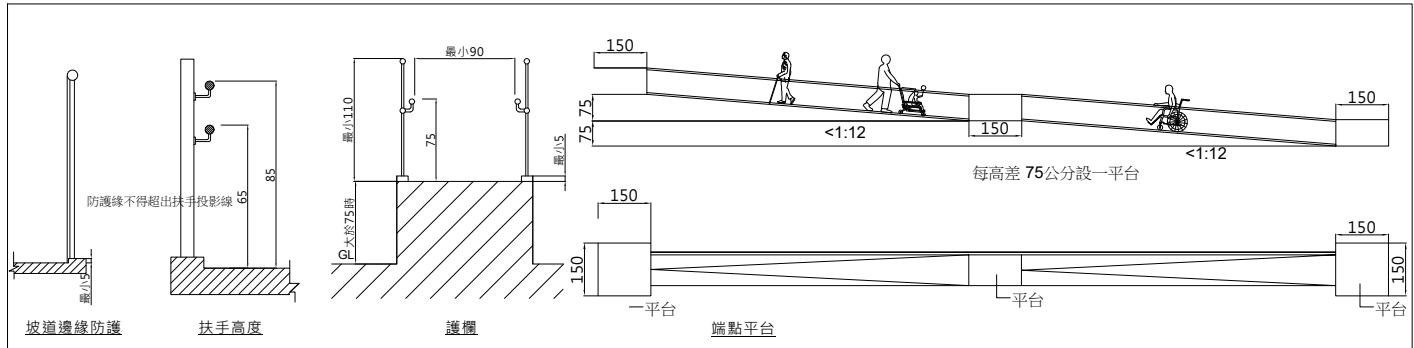

9 無障礙坡道詳圖
SCALE: A1 1: 50

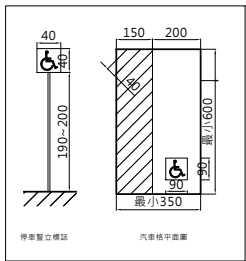

6 無障礙停車詳圖
SCALE: A1 1: 50

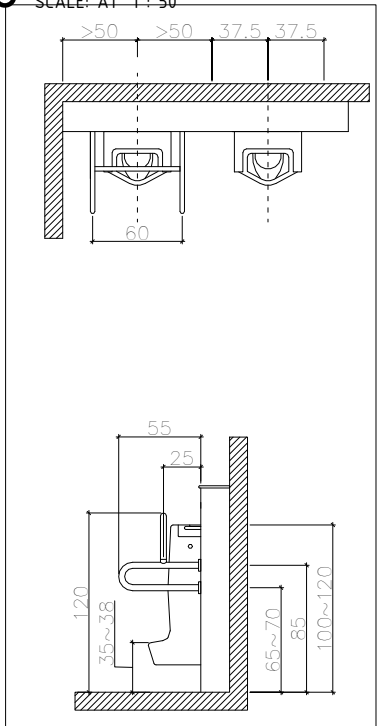

8 無障礙小便器詳圖
SCALE: A1 1: 50

may MAYU architects

張瑪龍陳玉霖聯合建築師事務所
e: info@malone.com.tw
w: www.mayuarchitects.com

高雄
高雄市苓雅區四維四路10號3F-1
07-3389098


台北
台北市龍江路281巷4號1F
070-1000-0019

工程名稱

新竹市建華國中校園整體規劃暨
新建校舍工程

圖名

無障礙設施檢討圖(二)

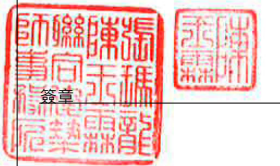

張瑪龍 陳玉霖 羅婷頤

張瑪龍 陳玉霖 羅婷頤

校核 繪圖

羅婷頤 羅婷頤 葉俐琪

日期 蘇 孚

108/10/13

張號 圖號

A0-20