


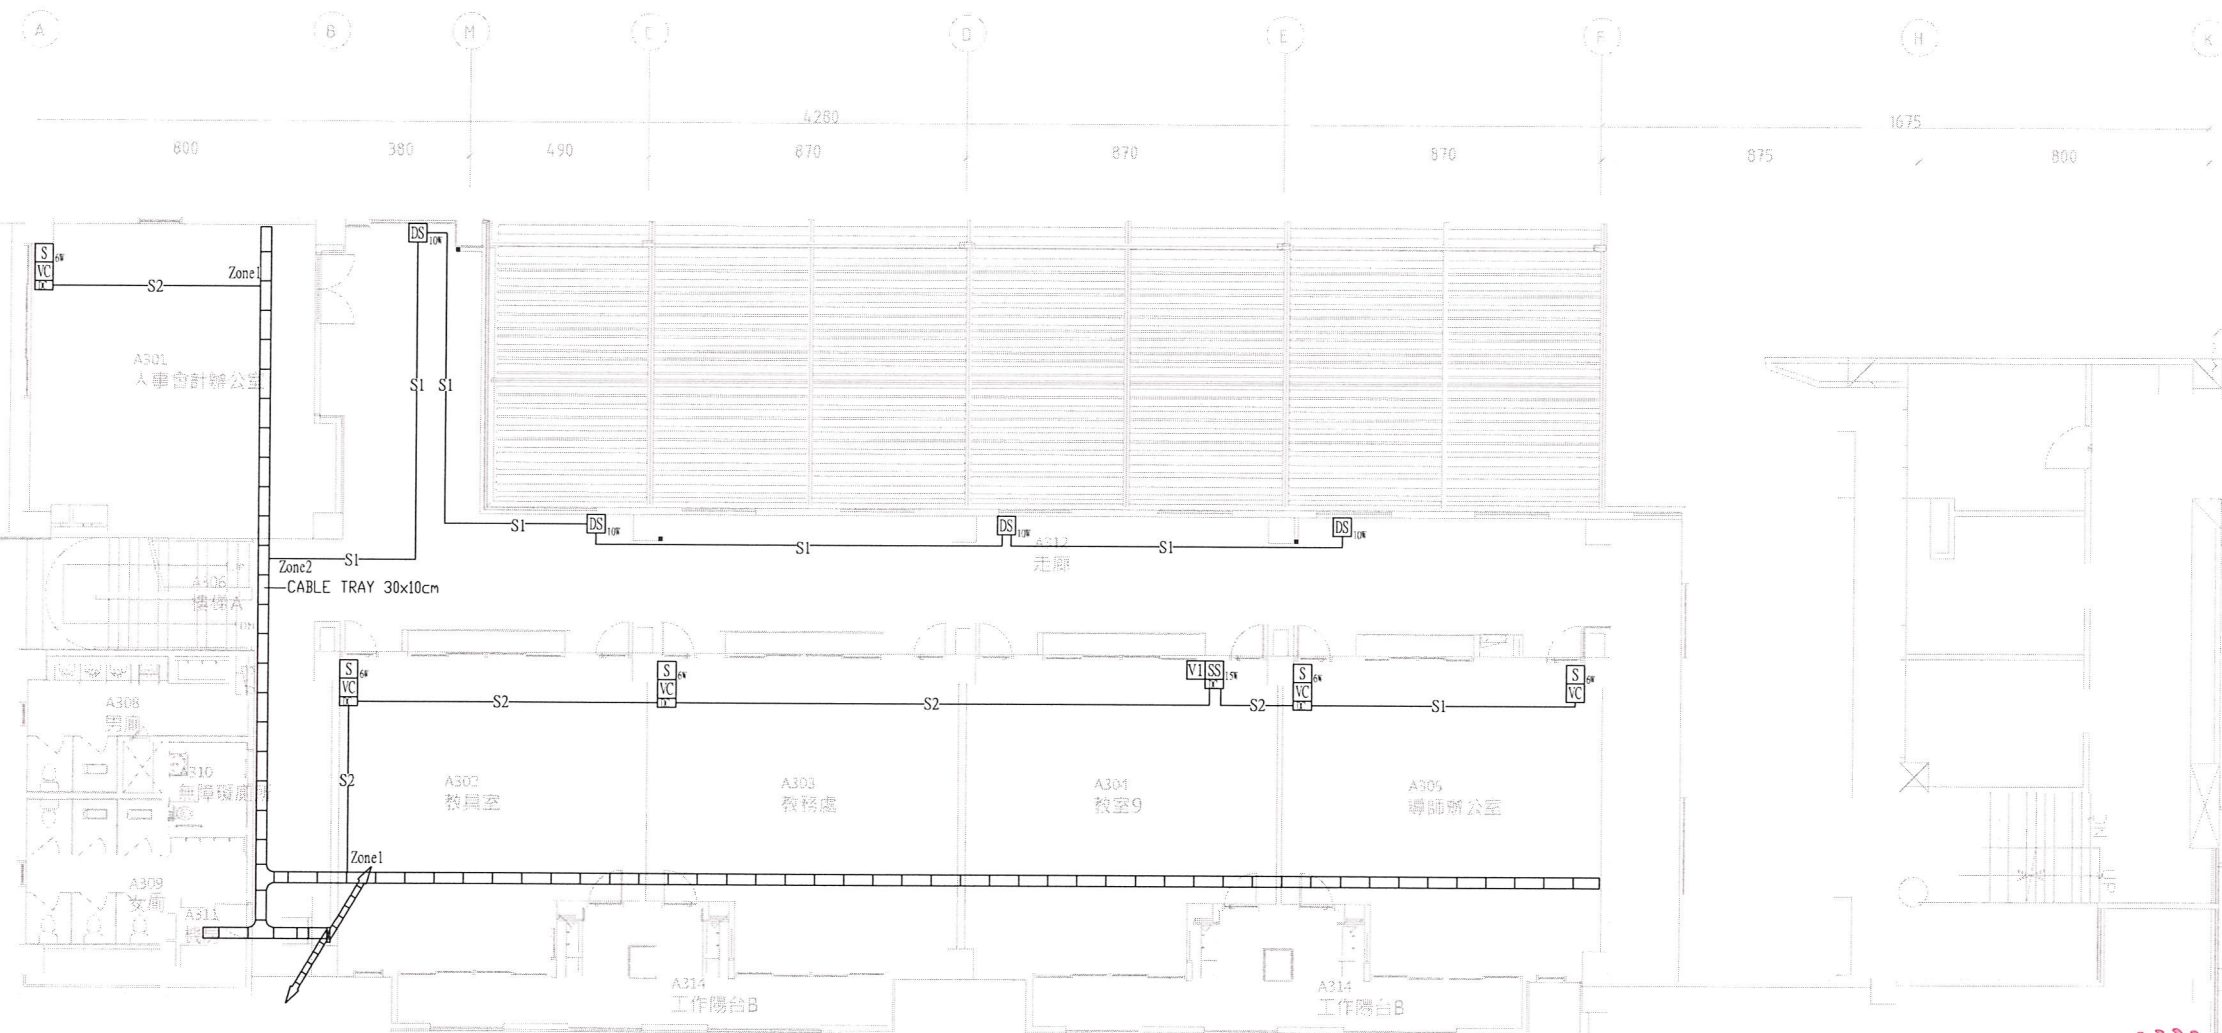

圖例	說明
	15W教學雙喇叭擴音組(含:多功能解碼器)
	6W箱型壁掛喇叭
	10W走廊指向性喇叭
	前級混音面板
	喇叭音量控制器
	數位廣播解碼器
S1	1.25mm ² *2C,(3/4")
S2	0.75mm ² *7C,(1")

三層校園廣播設備平面圖 A1=S:1/100 A3=S:1/200



魏傳宗

元亨工程顧問有限公司 電機技師：魏傳宗

張瑪龍陳玉霖聯合建築師事務所
e: info@malone.com.tw
w: www.mayuarchitects.com

高雄
高雄市苓雅區四維四路 10號3F-1
07-3389098

台北
台北市中山區松江路 76號6F
070-1000-0019

工程名稱

新竹市建華國中校園整體規劃暨
新建校舍工程

圖名

三層校園廣播設備平面圖

簽章

核准 設計

校核 繪圖

日期
108/08

張號 圖號

BA2-07