


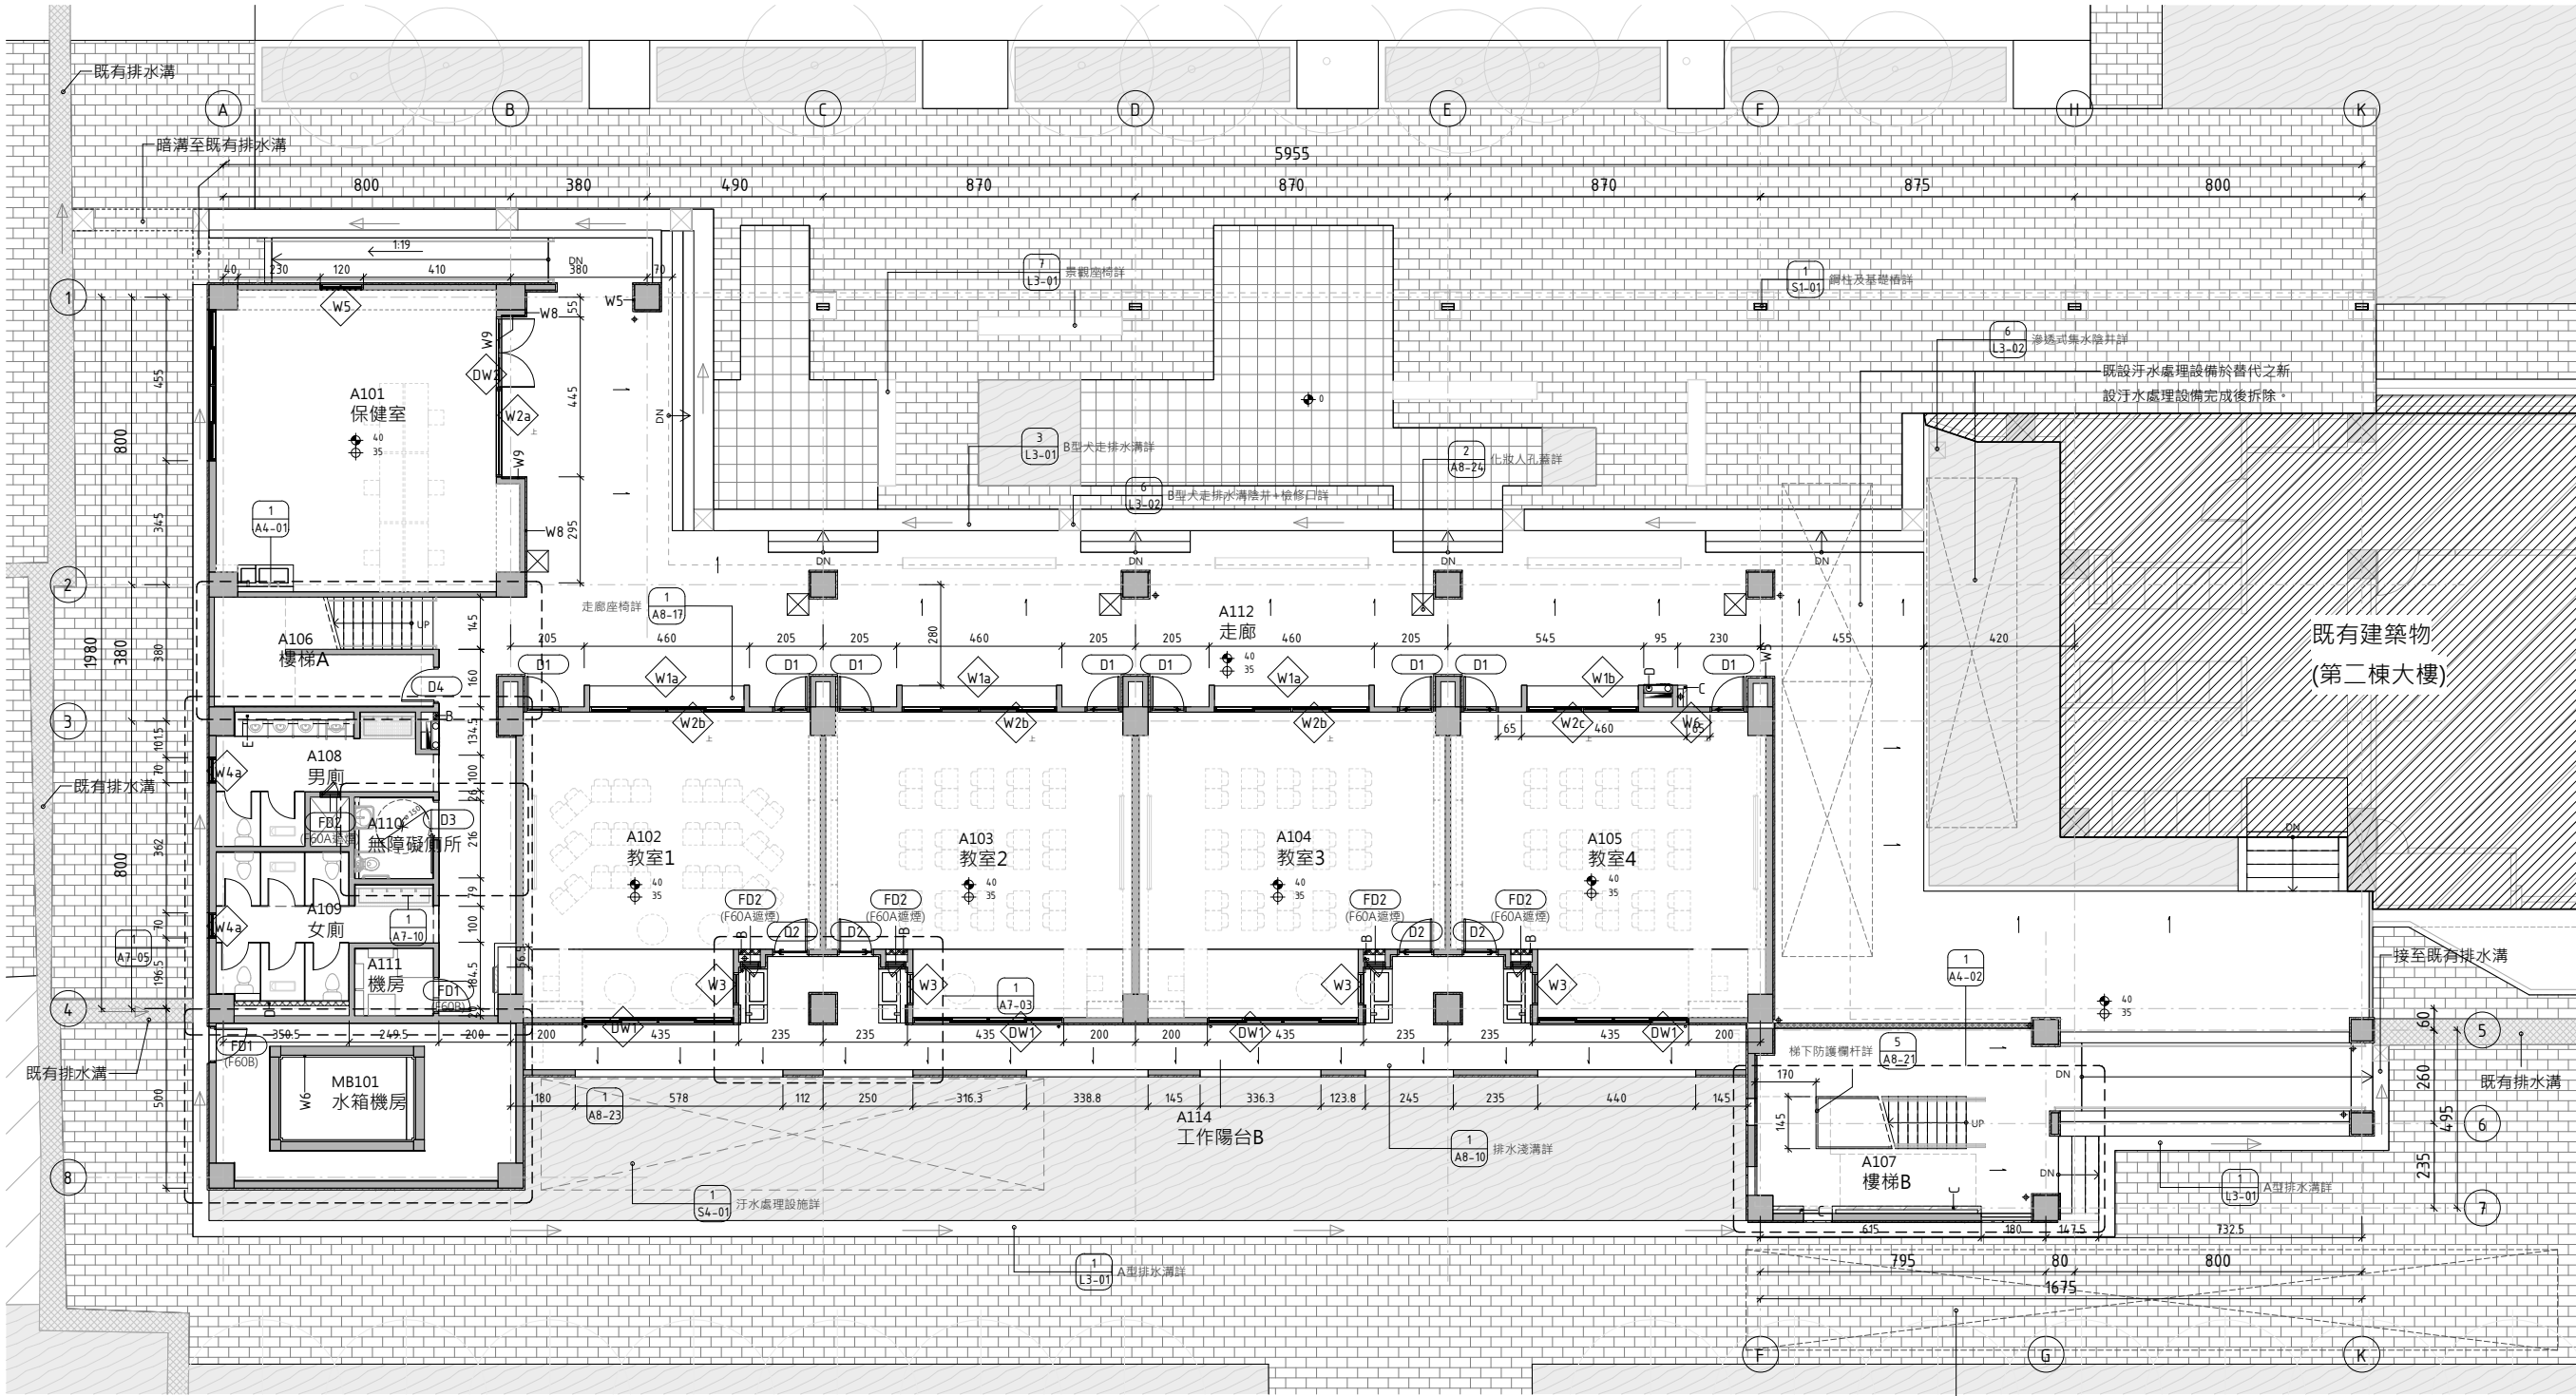

1 一層平面圖
SCALE: A1 1: 100 A3 1: 200

牆面裝修圖例說明	
W1	1:3水泥砂漿粉刷水性水泥漆(一底二度)
W2	1:3水泥砂漿粉刷油性水泥漆(一底二度)
W3	1:3水泥砂漿+45*95mm馬賽克磚
W4	輕隔間牆批土+水性水泥漆(一底二度)
W5	1:3水泥砂漿+抿石子(圓石)
W6	1:2防水水泥砂漿+防水層+10x10磁磚(白色)
W7	外牆塗料
W8	1:3水泥砂漿+木紋磚
W9	乾式外掛石材(繡石色系花崗岩TH≥25mm)

牆體圖例說明		索引
隔間牆	RC牆	
	RC牆(增打)	
A	輕隔間雙封板牆 th=15	A8-03
B	普通間乾式內牆 th=15	A8-03
C	輕隔間單封板牆 th=12	A8-03
D	輕質灌漿牆 th=12	A8-03
E	UT牆 th=20	
D01	門編號/防火阻熱性	
DW1	窗編號(平面標示尺寸不含門窗之MO值)	
+	裝修高程	
+	結構高程	
子	排水: 排水口位置與機電衝突時以建築圖為主。	

- 1.牆面形式請依照材料裝修表W1~W9範圍施作。平面圖中標示僅為特別需要強調者。
- 2.高程標示系統以cm為單位。地板裝修厚度皆為5cm。有特殊標示者依標示施作。
- 3.柱牆及牆邊倒角施作詳A8-02

EL=+39.64=GL=+0

註:若工程放樣時確認新建建築物之結構未與第二棟大樓既設之污水處理設備產生衝突,則不拆除既設污水處理設備亦不新設污水處理設備。

may MAYU architects

張瑪龍陳玉霖聯合建築師事務所
e: info@malone.com.tw
w: www.mayuarchitects.com

高雄
高雄市苓雅區四維四路10號3F-1
07-3389098

台北
台北市龍江路281巷4號1F
070-1000-0019

工程名稱
新竹市建華國中校園整體規劃暨
新建校舍工程

圖名
一層平面圖



陳玉霖 設計
張瑪龍 校核

張瑪龍 陳玉霖 陳玉霖 羅婷頤

校核 繪圖

羅婷頤 羅婷頤 葉例琪

日期 蘇 孚

108/10/13

張號 圖號

A1-03