


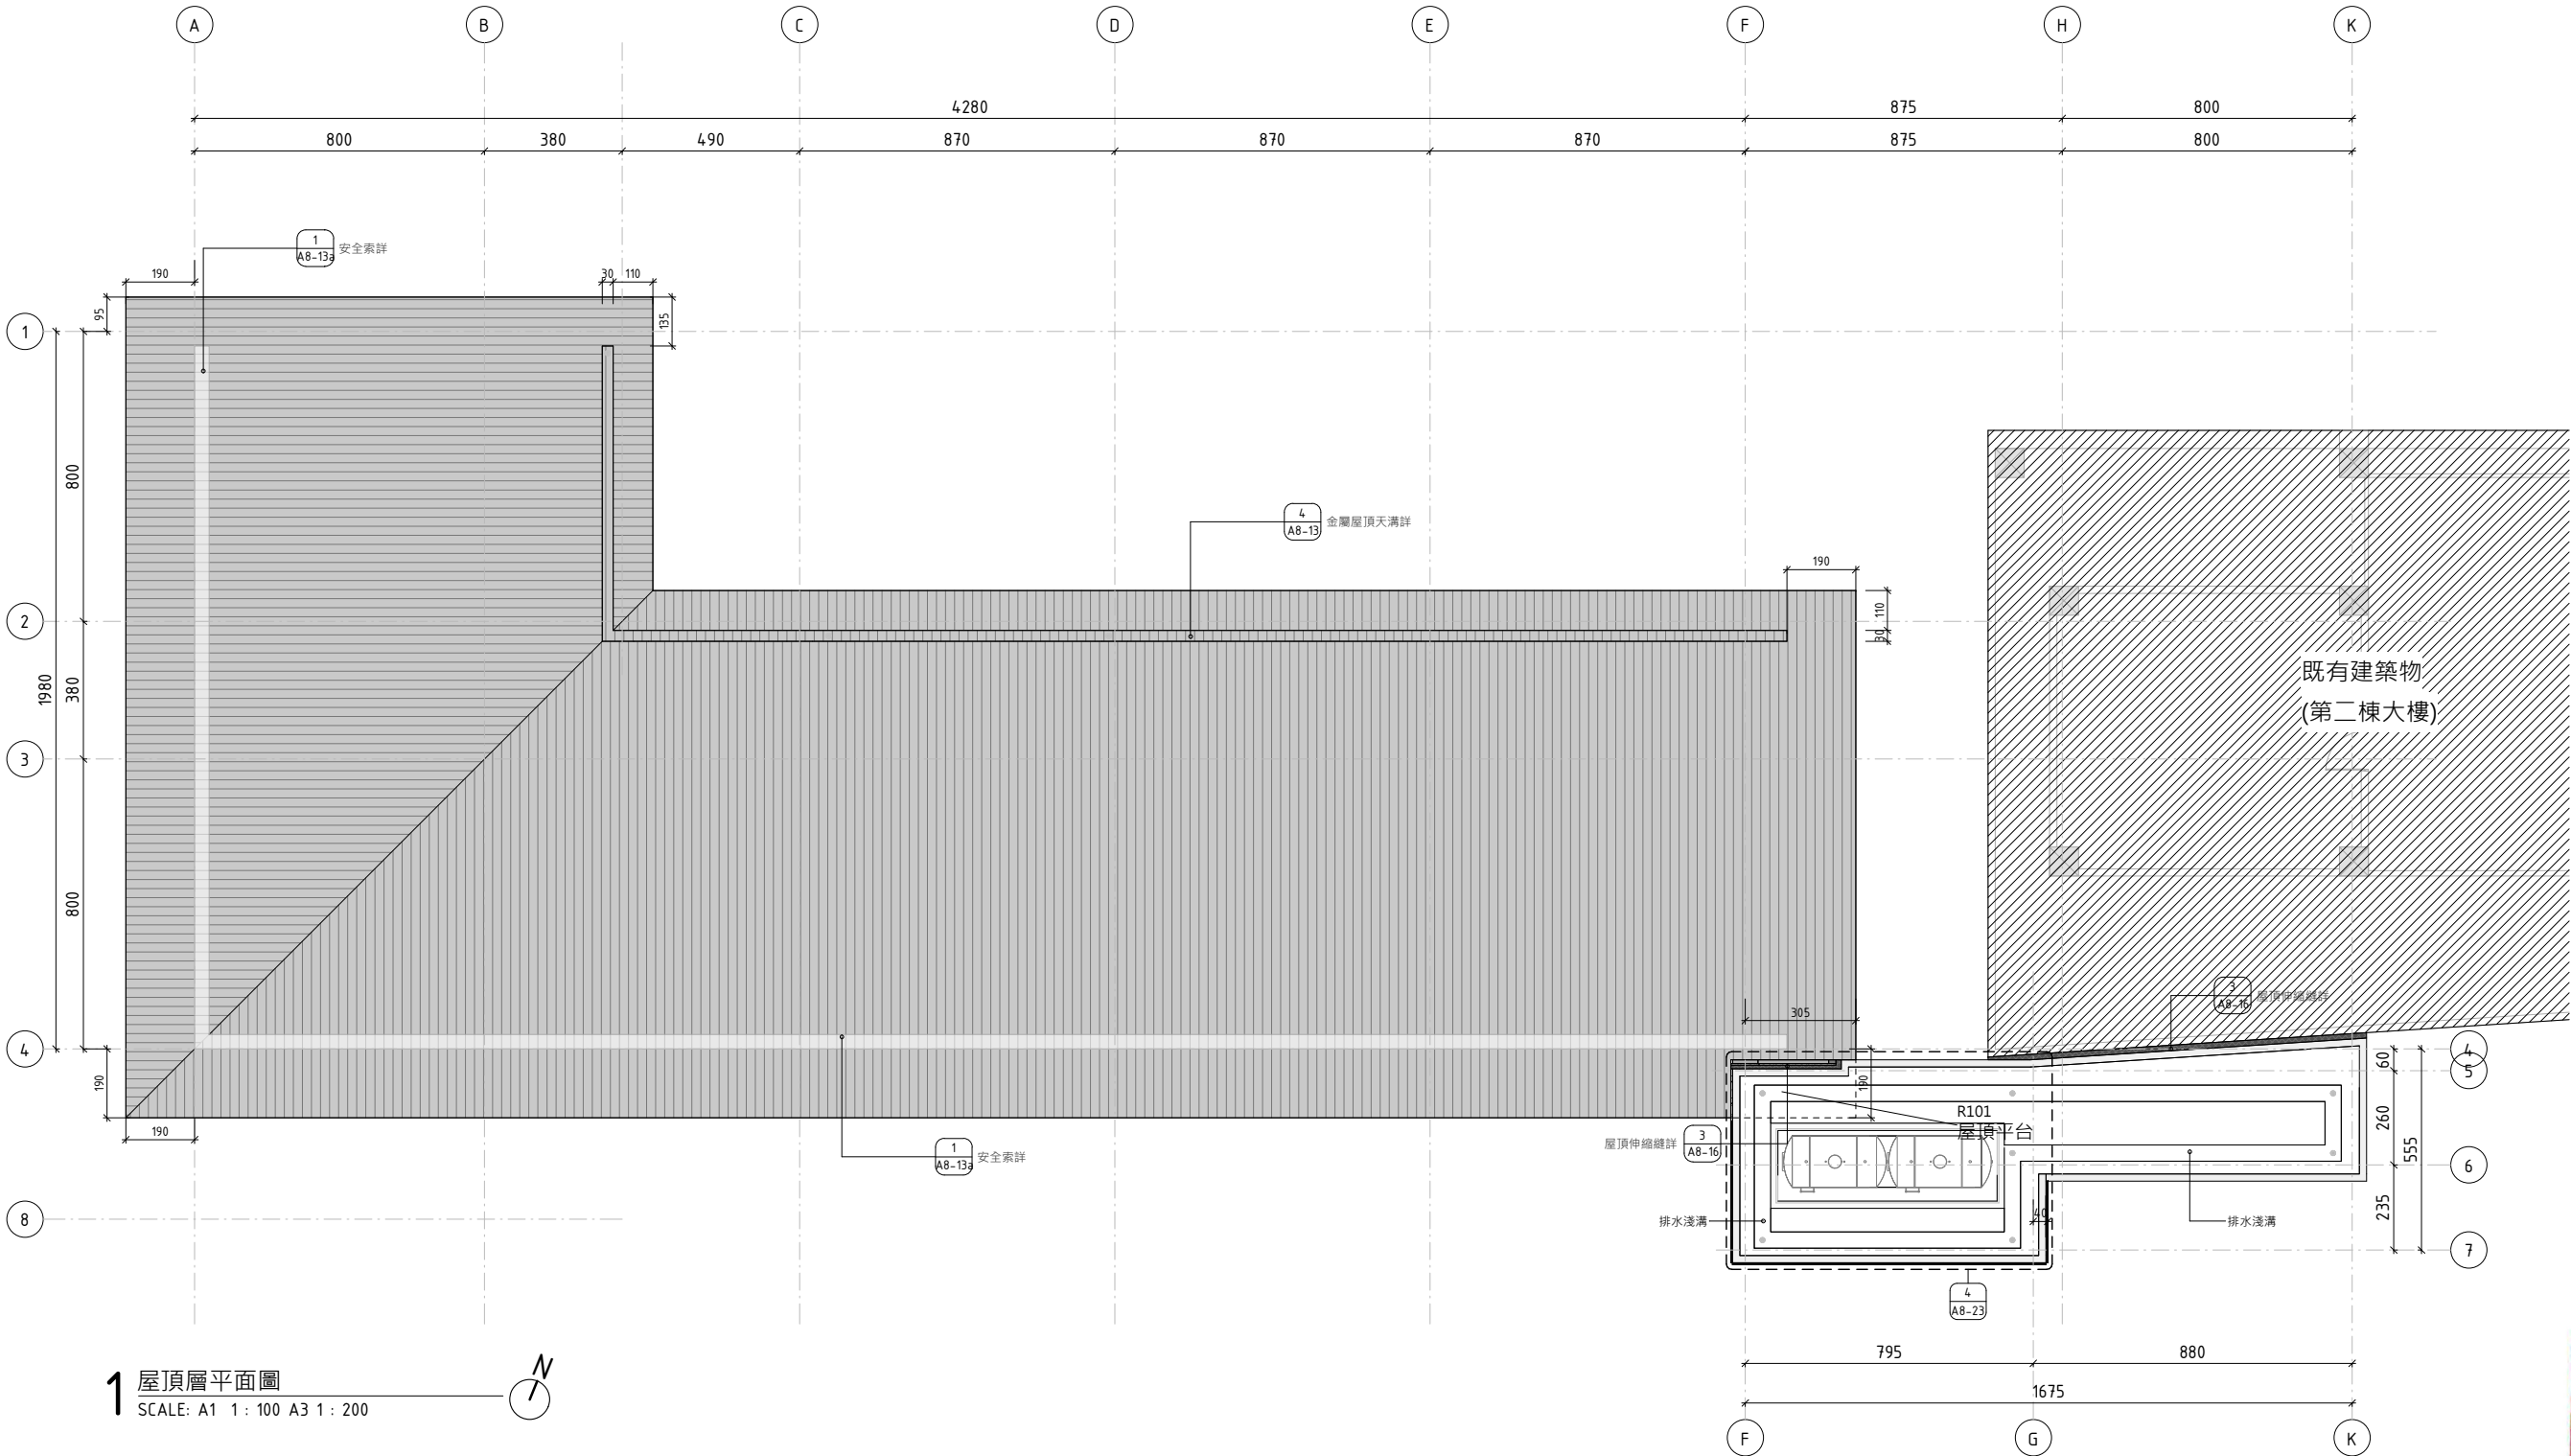

1 屋頂層平面圖
SCALE: A1 1: 100 A3 1: 200

牆面裝修圖例說明	
W1	1:3水泥砂漿粉刷水性水泥漆(一底二度)
W2	1:3水泥砂漿粉刷油性水泥漆(一底二度)
W3	1:3水泥砂漿+45*95mm馬賽克磚
W4	輕隔間牆批土+水性水泥漆(一底二度)
W5	1:3水泥砂漿+抿石子(圖石)
W6	1:2防水水泥砂漿+防水層+10x10磁磚(白色)
W7	外牆塗料
W8	1:3水泥砂漿+木紋磚
W9	乾式外掛石材(鑄石色系花崗岩TH≥25mm)

牆面圖例說明	
隔間牆	索引
RC牆	
RC牆(增打)	
輕隔間雙封板牆 th=15	A8-03
普通間乾式內牆 th=15	A8-03
輕隔間單封板牆 th=12	A8-03
輕質灌漿牆 th=12	A8-03
UT牆 th=20	
D01 F40A	門編號/防火阻熱性
DW1	窗編號(平面標示尺寸不含門窗之MO值)
±0	裝修高程
±0	結構高程
排水口	排水：排水口位置與機電衝突時以建築圖為主。

1. 牆面形式請依照材料裝修表W1~W9範圍施作，平面圖中標示僅為特別需要強調者。
2. 高程標示系統以cm為單位，地板裝修厚度皆為5cm，有特殊標示者依標示施作。
3. 柱邊及牆邊倒角施作詳A8-02

EL= +39.64=GL= +0

may MAYU architects

張瑪龍陳玉霖聯合建築師事務所
e: info@malone.com.tw
w: www.mayuarchitects.com

高雄
高雄市苓雅區四維四路10號3F-1
07-3389098

台北
台北市臨江路281巷4號1F
070-1000-0019

工程名稱

新竹市建華國中校園整體規劃暨
新建校舍工程

圖名

屋頂層平面圖



陳玉霖 設計

張瑪龍 陳玉霖 羅婷頤

校核

繪圖

羅婷頤

羅婷頤 葉例琪

賴昱安 王 盈

日期

蘇 孚

108/10/13

張號

圖號

A1-07