


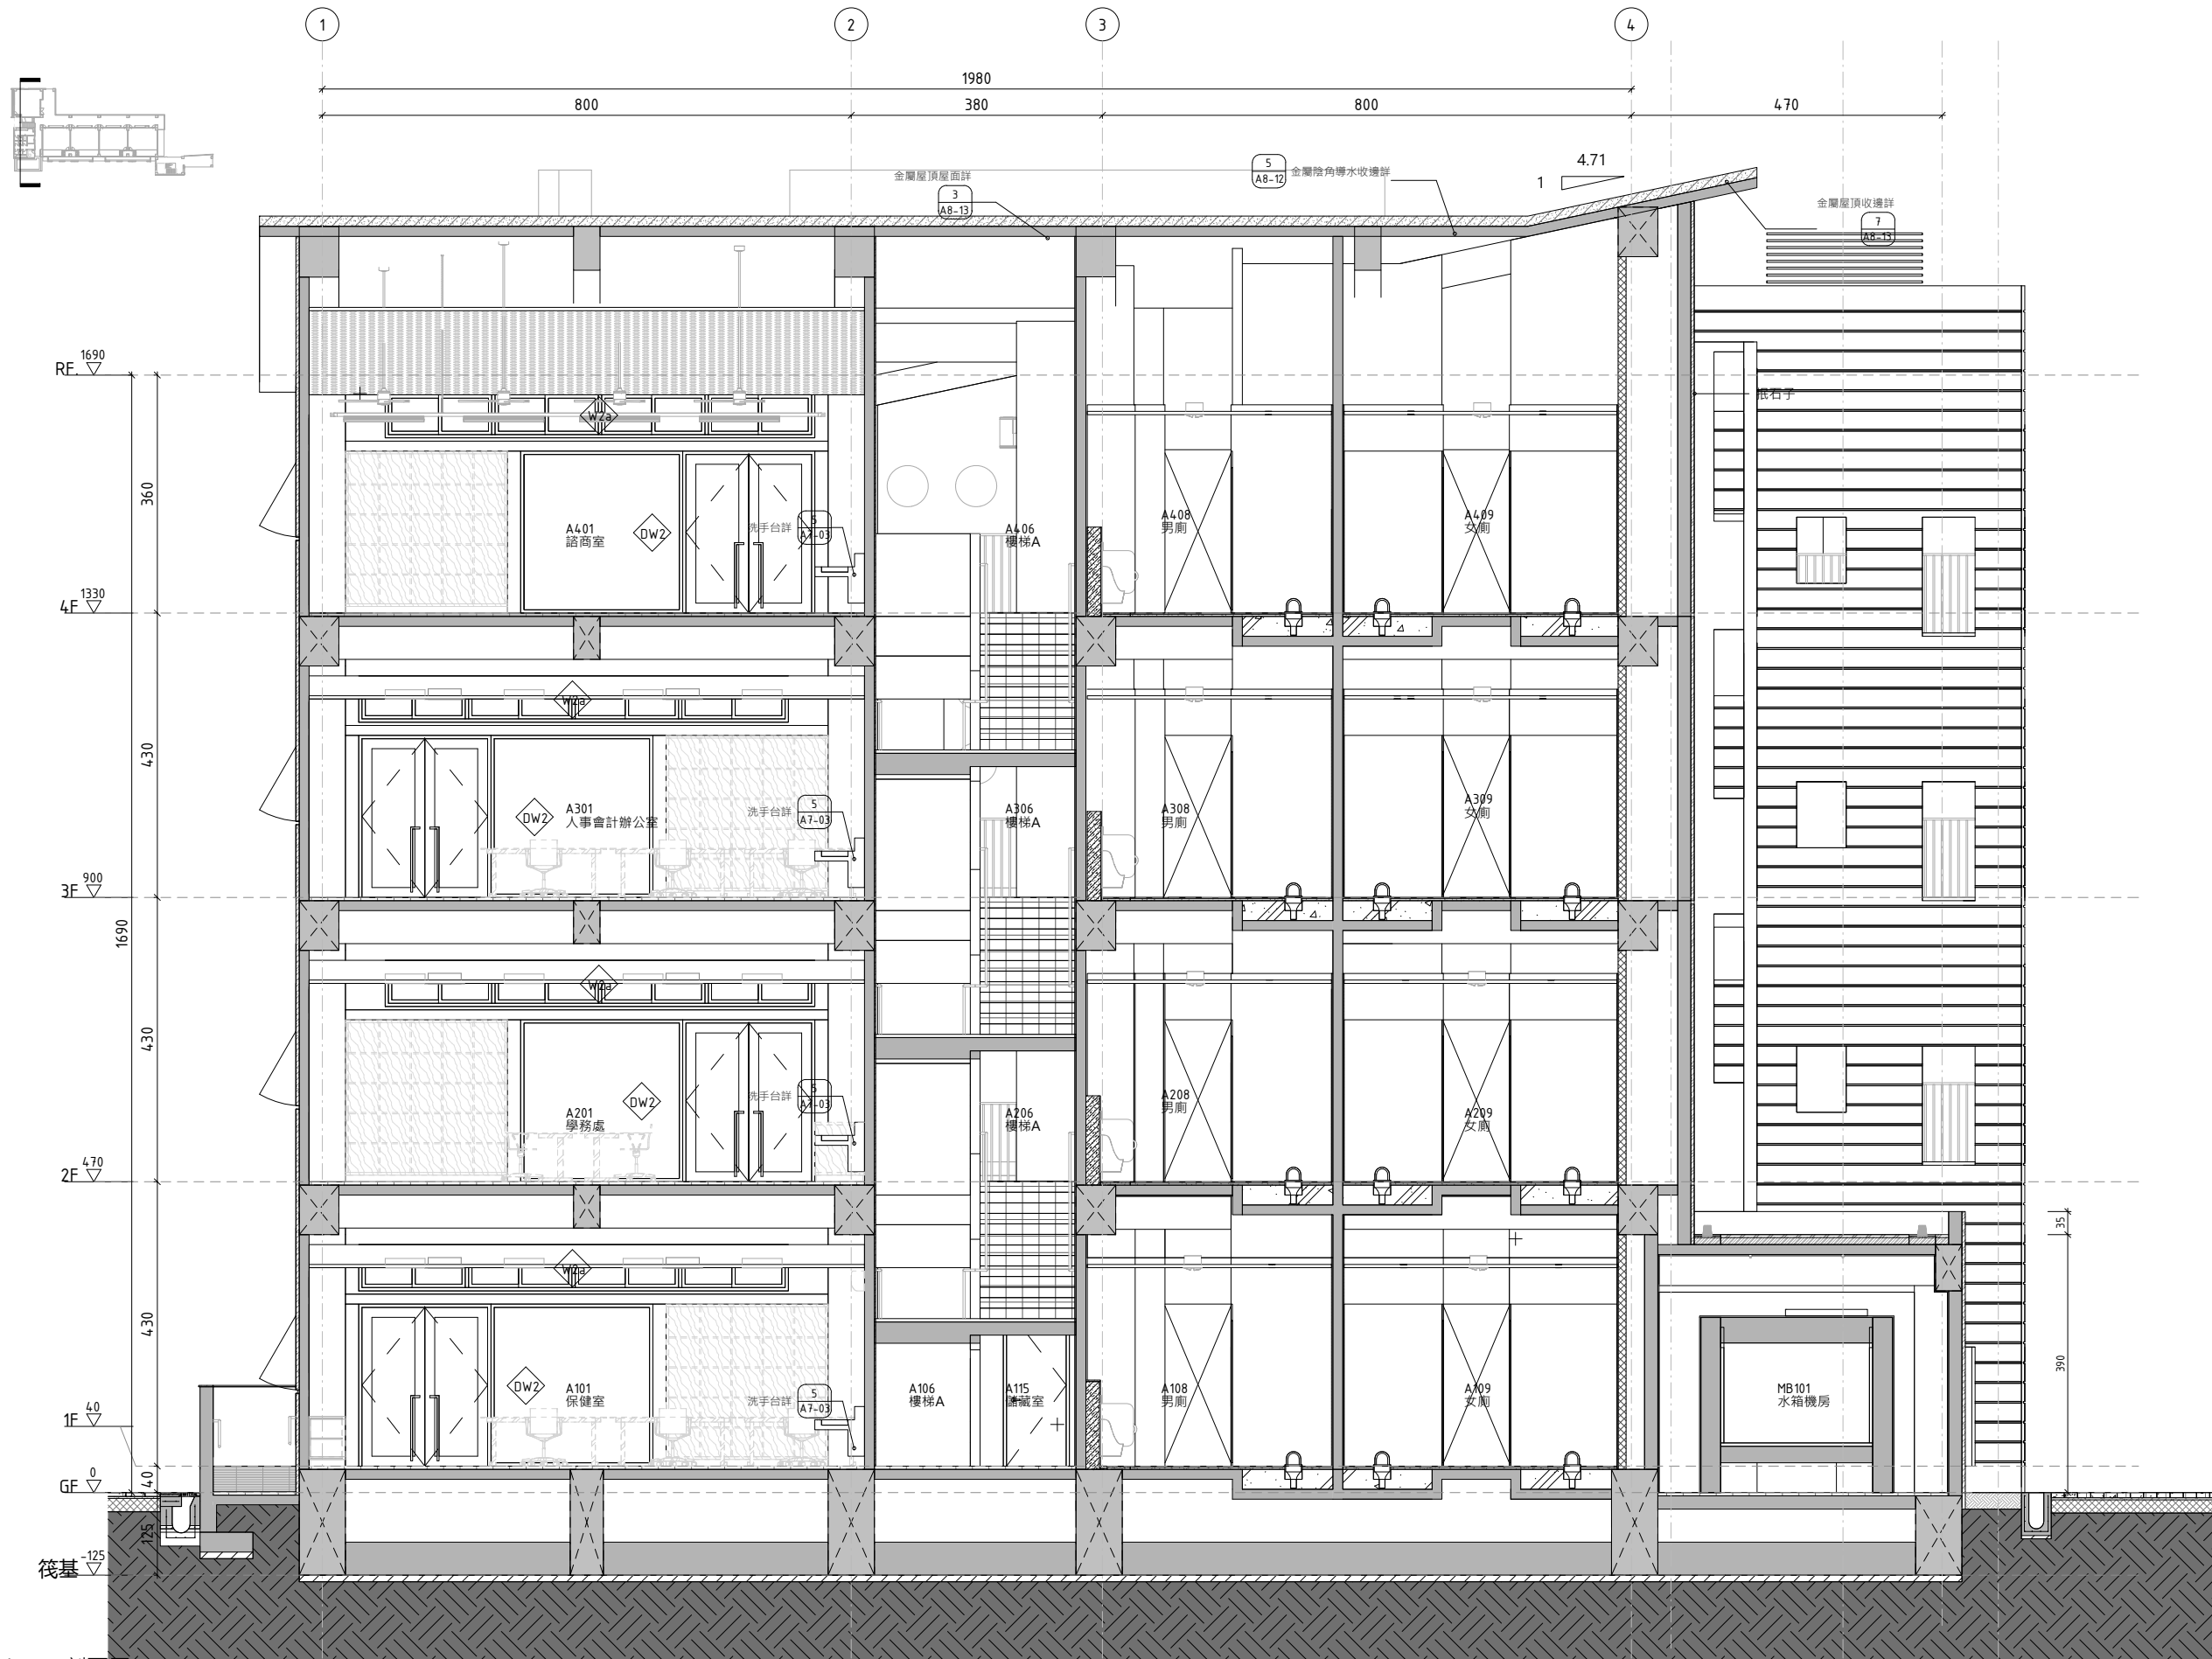

1 DD'剖面圖
SCALE: A1 1 : 50 A3 1 : 100

may MAYU architects

張瑪龍陳玉霖聯合建築師事務所
e: info@malone.com.tw
w: www.mayuarchitects.com

高雄
高雄市苓雅區四維四路10號3F-1
07-3389098

台北
台北市龍江路281巷4號1F
070-1000-0019

工程名稱

新竹市建華國中校園整體規劃暨
新建校舍工程

圖名

DD'剖面圖



張瑪龍 陳玉霖 羅婷頤

張瑪龍 陳玉霖 羅婷頤

校核

羅婷頤

羅婷頤 葉俐琪
賴昱安 王 盈

日期

108/10/13

張號

圖號

A3-04