


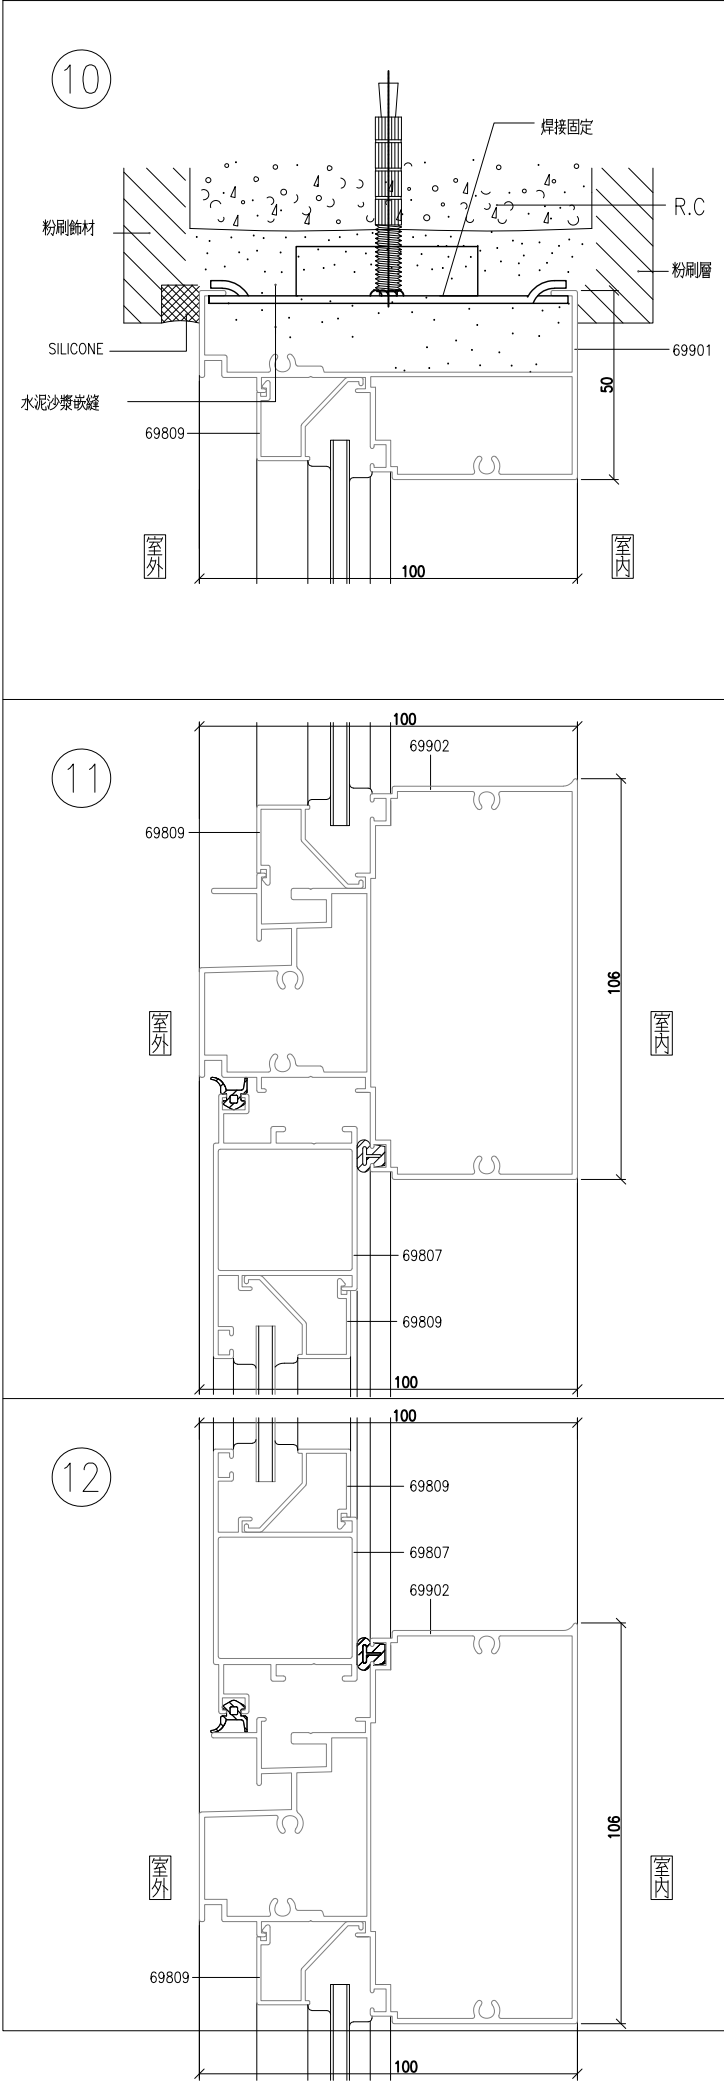

- 注意事項：
- 1.本圖僅供參考，廠商須提送施工製造經核可後方得進場施作。
  - 2.相關尺寸請詳加確認，並且需與現場工地實際尺寸相符合。
  - 3.若詳圖與文字說明有衝突時，依文字規範為優先。

**may** MAYU architects

張瑪龍陳玉霖聯合建築師事務所  
e: info@malone.com.tw  
w: www.mayuarchitects.com

高雄  
高雄市苓雅區四維四路10號3F-1  
07-3389098


台北  
台北市中山區龍江路281巷4號1F  
070-1000-0019

工程名稱

新竹市建華國中校園整體規劃  
暨 新建校舍工程

圖名

門窗詳圖(三)

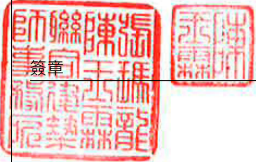

張瑪龍 陳玉霖 羅婷頤

校核 繪圖

羅婷頤 羅婷頤 葉俐琪  
賴昱安 王 盈

日期 蘇 孚

張號 圖號

A5-06