


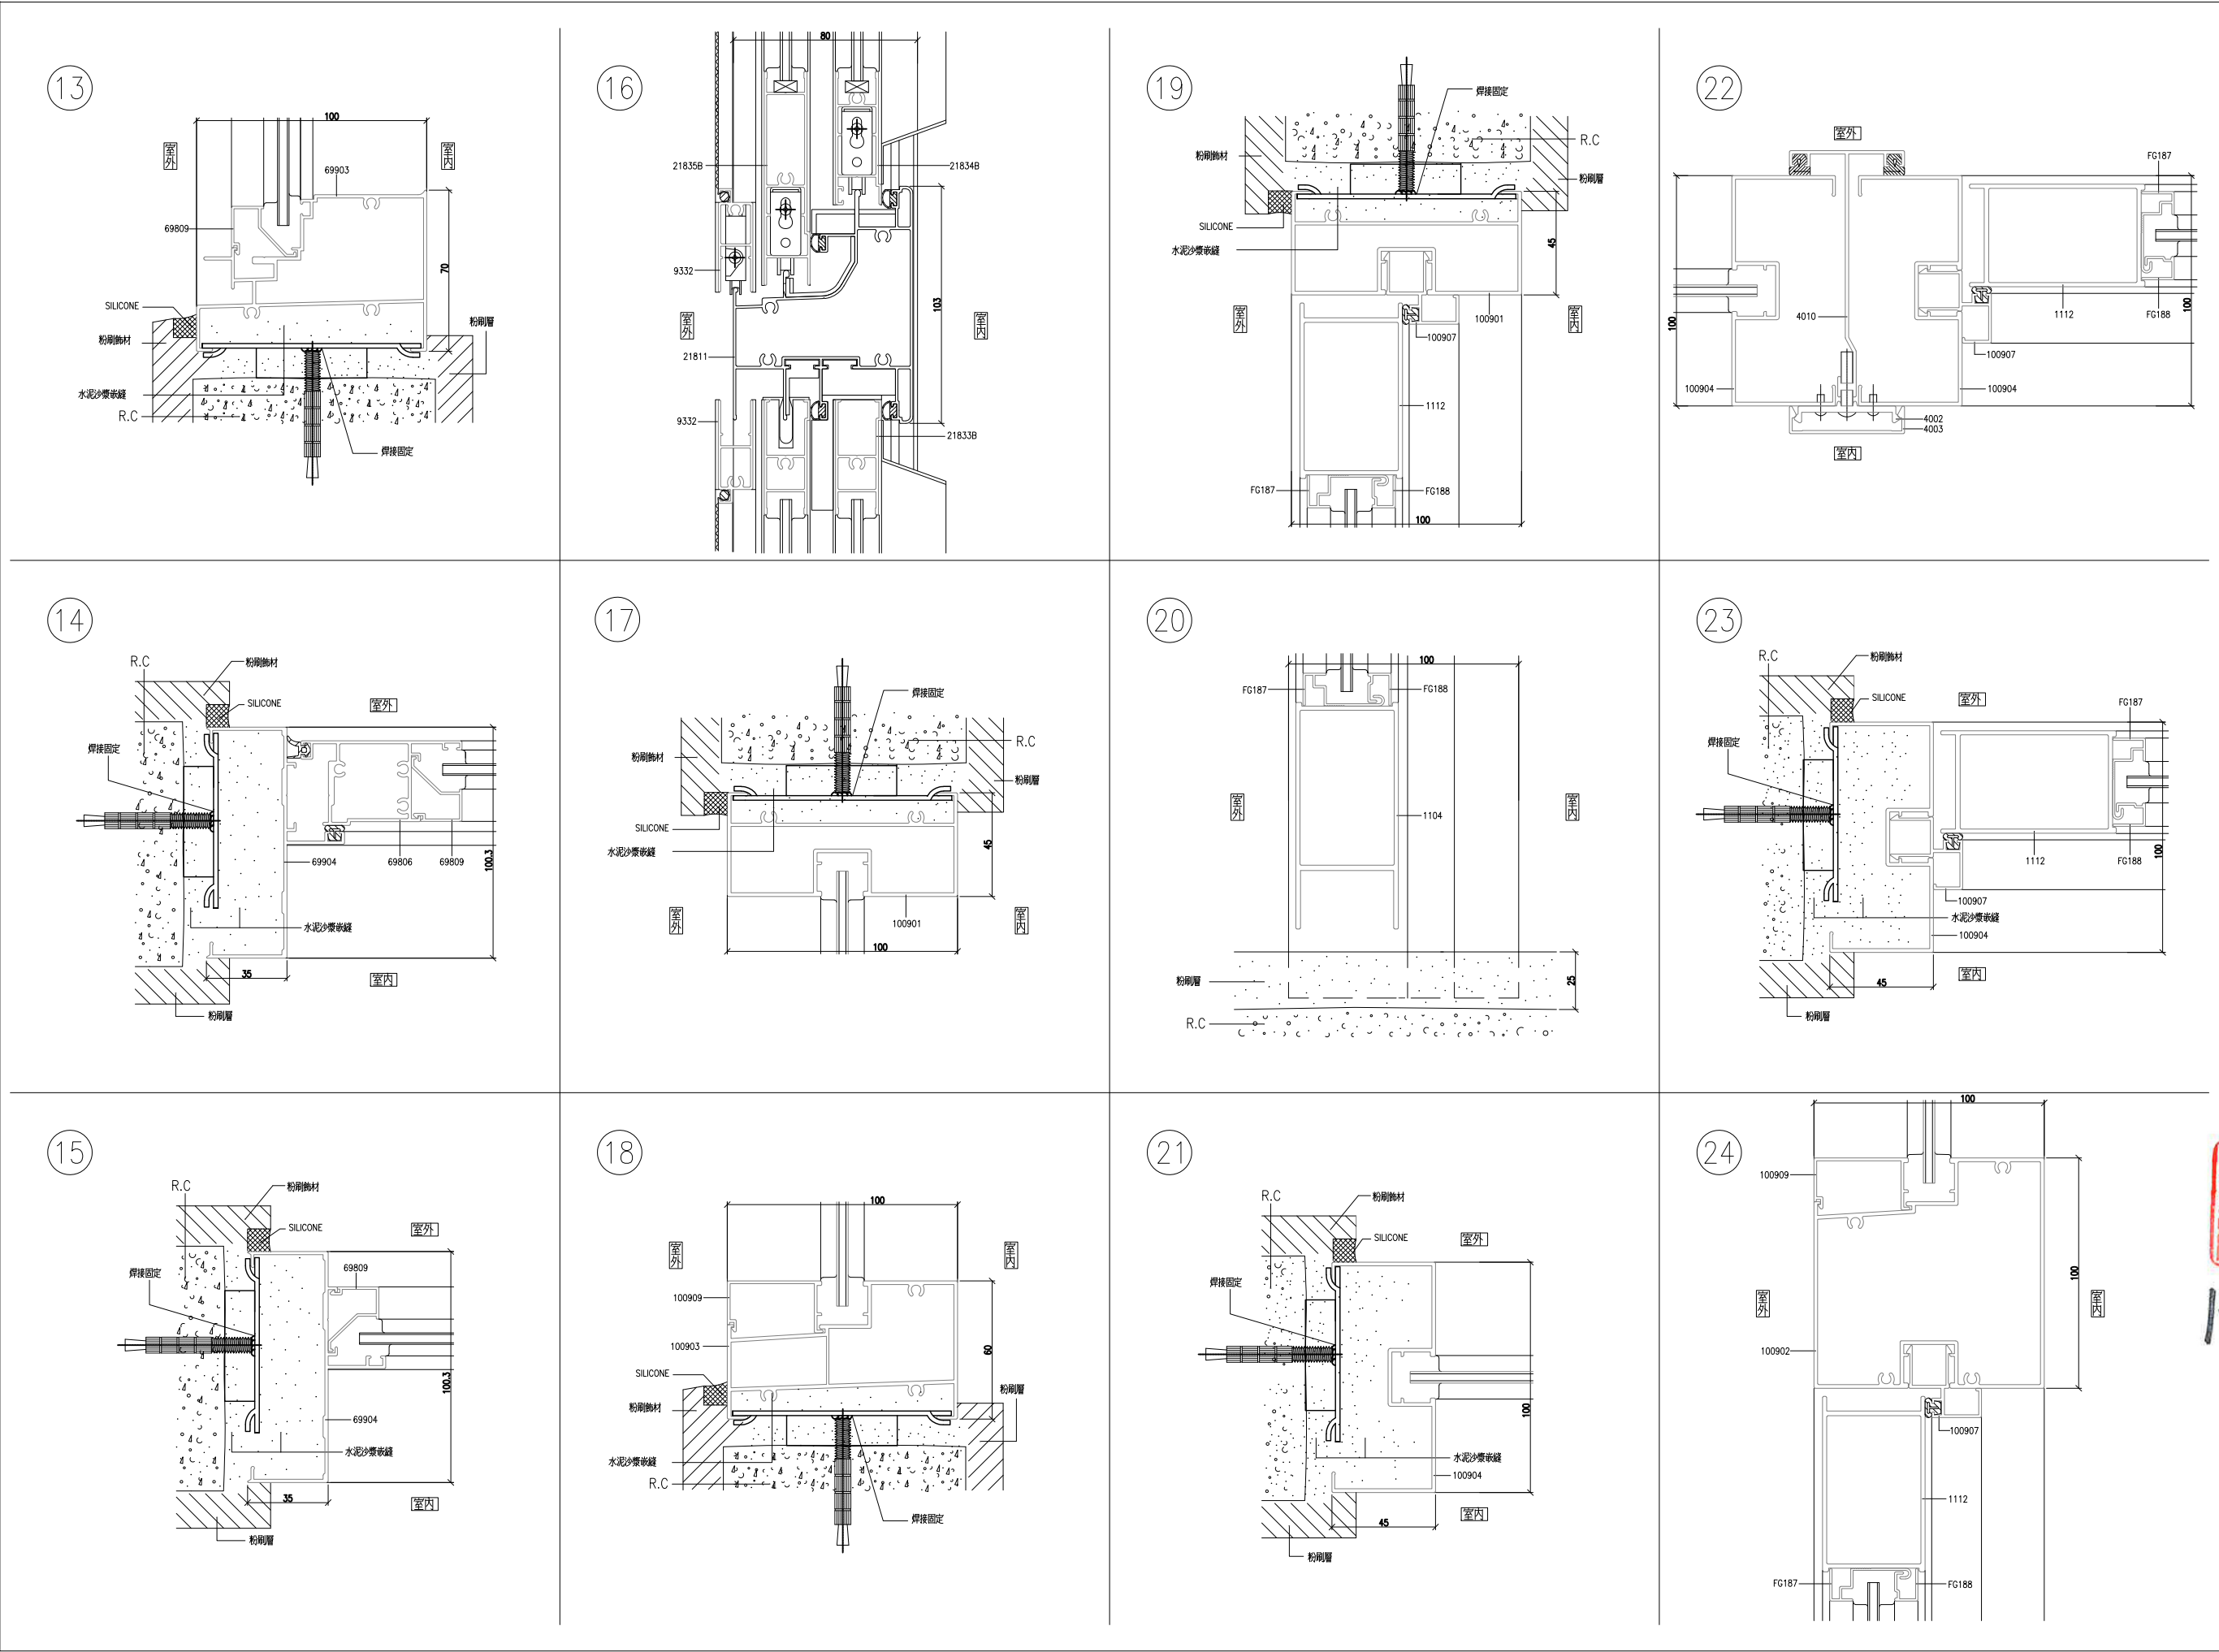

- 注意事項：
- 1.本圖僅供參考，廠商須提送施工製造經核可後方得進場施作。
 - 2.相關尺寸請詳加確認，並且需與現場工地實際尺寸相符合。
 - 3.若詳圖與文字說明有衝突時，依文字規範為優先。

may MAYU architects

張瑪龍陳玉霖聯合建築師事務所
e: info@malone.com.tw
w: www.mayuarchitects.com


高雄
高雄市苓雅區四維四路10號3F-1
07-3389098

台北
台北市中山區龍江路281巷4號1F
070-1000-0019

工程名稱

新竹市建華國中校園整體規劃
暨 新建校舍工程

圖名
門窗詳圖(四)

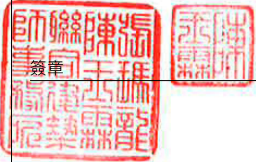

張瑪龍 陳玉霖 羅婷頤
校核 繪圖

羅婷頤 羅婷頤 葉利琪
賴昱安 王 盈
日期 蘇 孚

張號 圖號
A5-07