


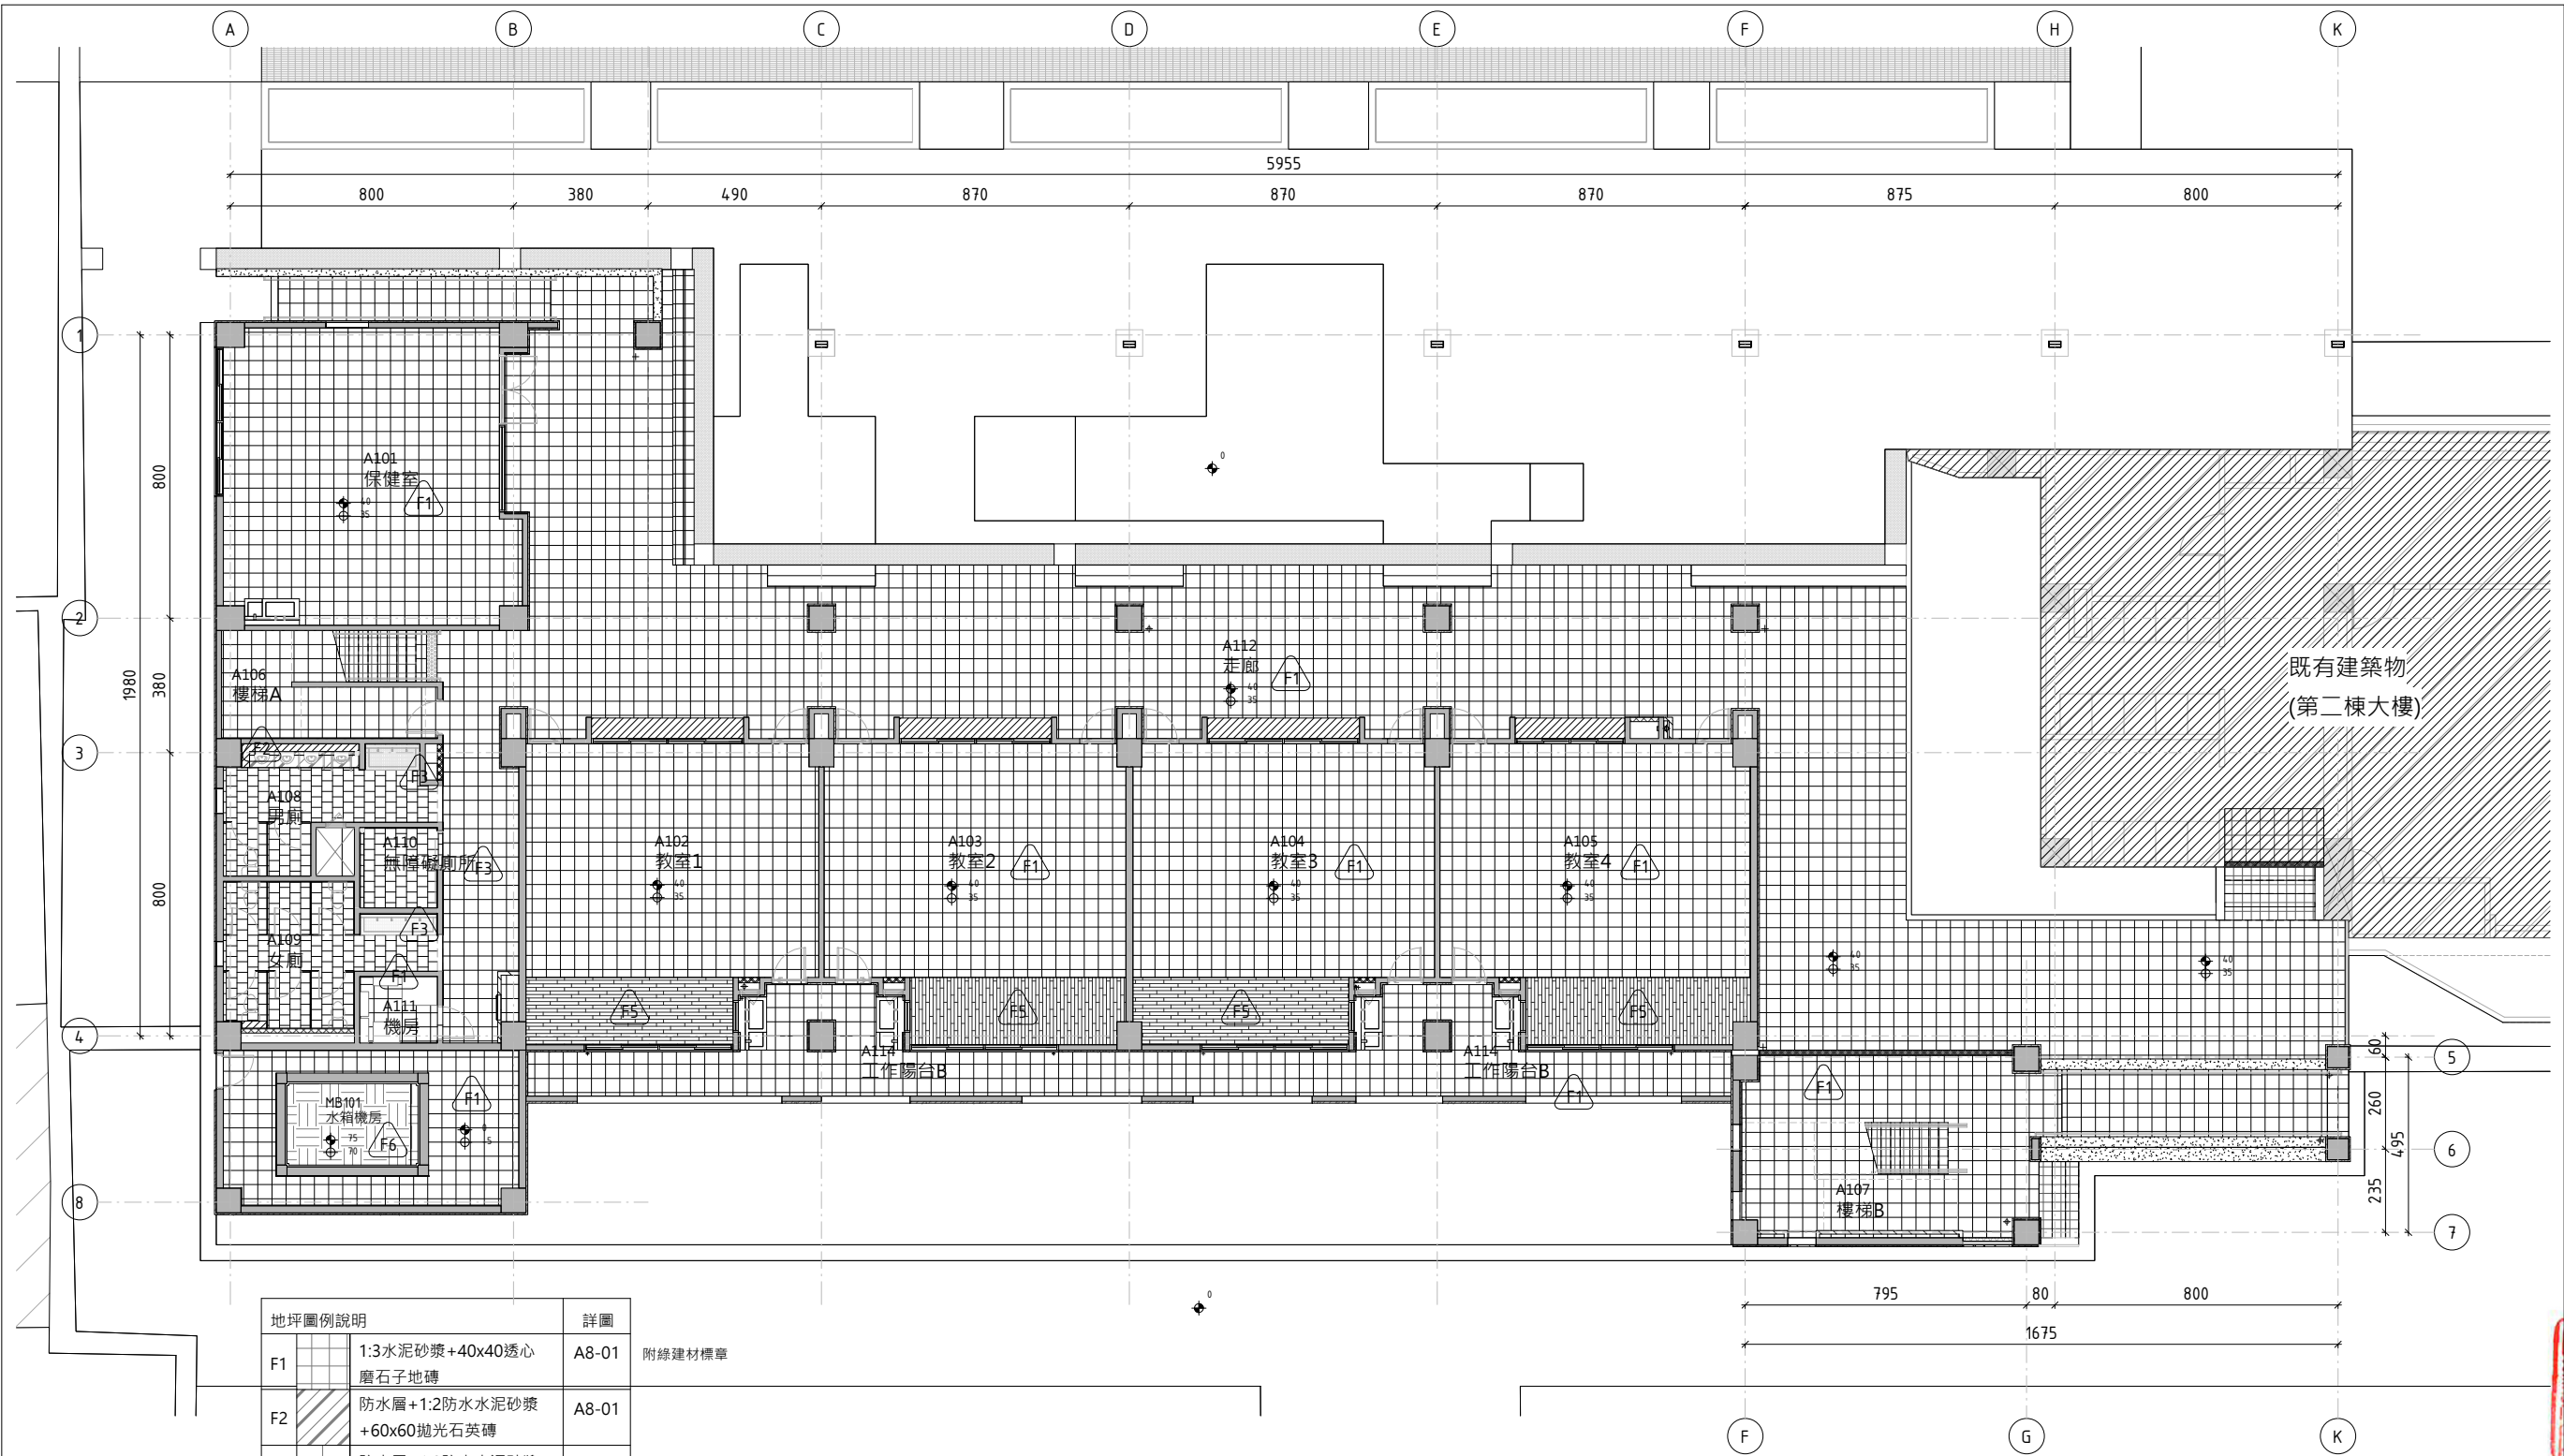

地坪圖例說明	詳圖
F1	A8-01
F2	A8-01
F3	A8-01
F4	A8-01
F5	A8-01
F6	A8-01
F7	A8-11

注意事項：

1.所有地坪打底，除特別標註外，均以軟底施作，打底厚度以完成面齊平為基準，材料完成面高程,另詳地坪平面圖。

2.所有不同材質地坪交界除有門檻，牆面收邊或特別標註外，完成面應齊平不得有突然高低落差之情形。

may MAYU architects

張瑪龍陳玉霖聯合建築師事務所
e: info@malone.com.tw
w: www.mayuarchitects.com

高雄
高雄市苓雅區四維四路10號3F-1
07-3389098

台北
台北市龍江路281巷4號1F
070-1000-0019

工程名稱
新竹市建華國中校園整體規劃暨
新建校舍工程

圖名
一層地坪平面圖



張瑪龍 陳玉霖 羅婷頤

校核
羅婷頤
日期
108/10/13

繪圖
羅婷頤 葉俐琪
賴昱安 王 盈
蘇 孚

張號
圖號
A6-05