




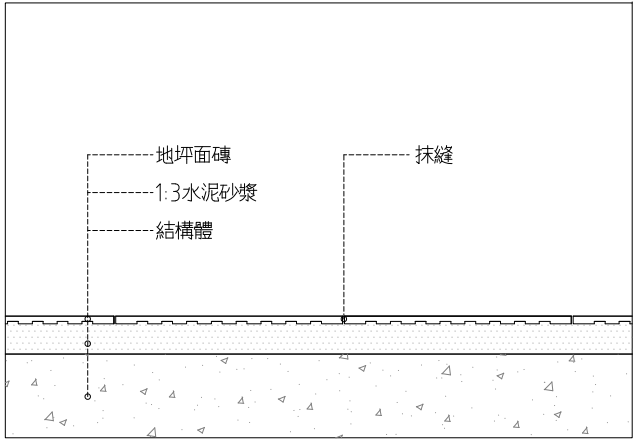


1 地磚地坪詳圖
SCALE: 1:5 UNIT: mm

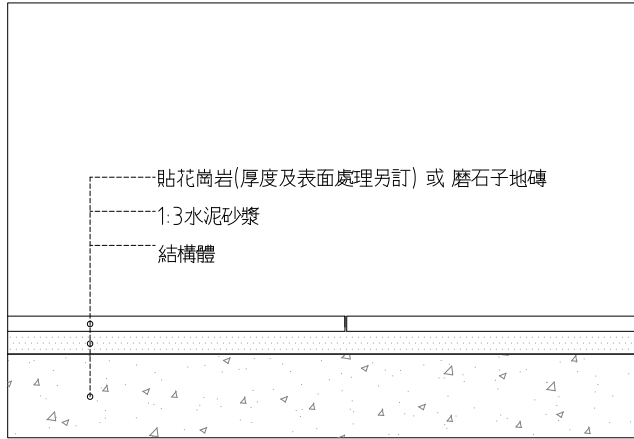


2 花崗岩/磨石子地磚地坪詳圖
SCALE: 1:5 UNIT: mm

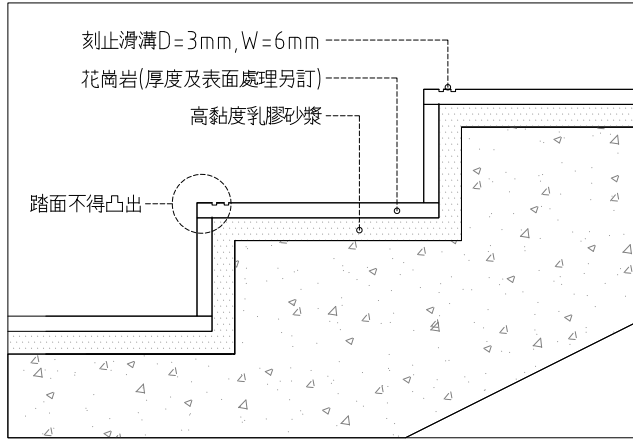


3 花崗岩樓梯踏步詳圖 (刻溝)
SCALE: 1:5 UNIT: mm

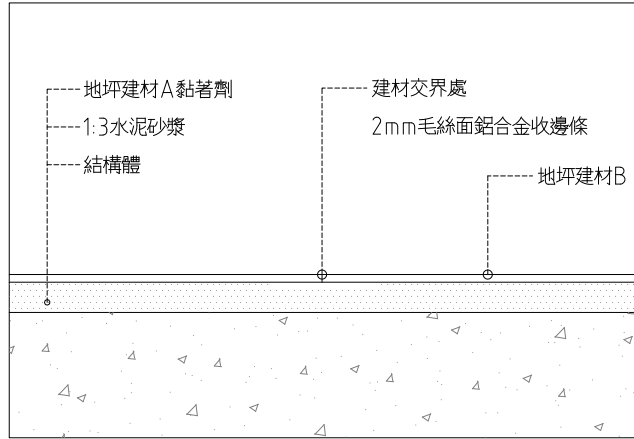

4 地坪材料交界處收邊詳圖
SCALE: 1:5 UNIT: mm

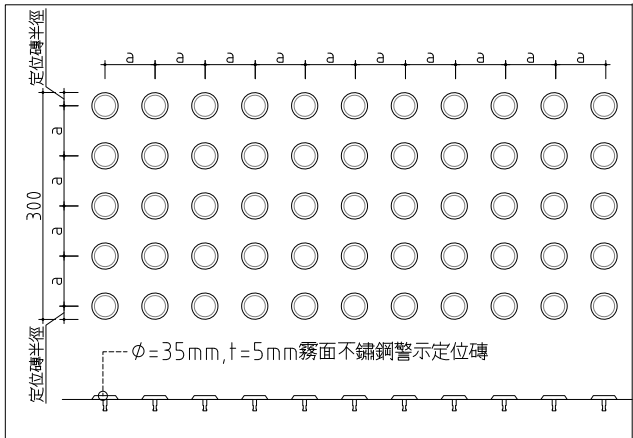

5 不鏽鋼終端警示設施詳圖
SCALE: 1:5 UNIT: mm

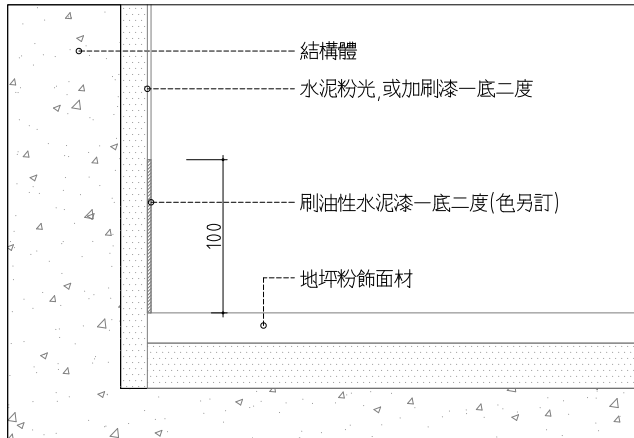

6 油漆踢腳詳圖
SCALE: N/A UNIT: mm

MAYU architects

張瑪龍陳玉霖聯合建築師事務所
e: info@malone.com.tw
w: www.mayuarchitects.com

高雄
高雄市苓雅區四維四路10號3F-1
07-3389098

台北
台北市中山區龍江路281巷4號1F
070-1000-0019

工程名稱

新竹市建華國中校園整體規劃
暨 新建校舍工程

圖名

地坪大樣詳圖(一)



張瑪龍

陳玉霖 羅婷頤

校核 繪圖

羅婷頤 羅婷頤 葉俐琪
賴昱安 王 盈

日期 蘇 孚

張號 圖號

A8-01