



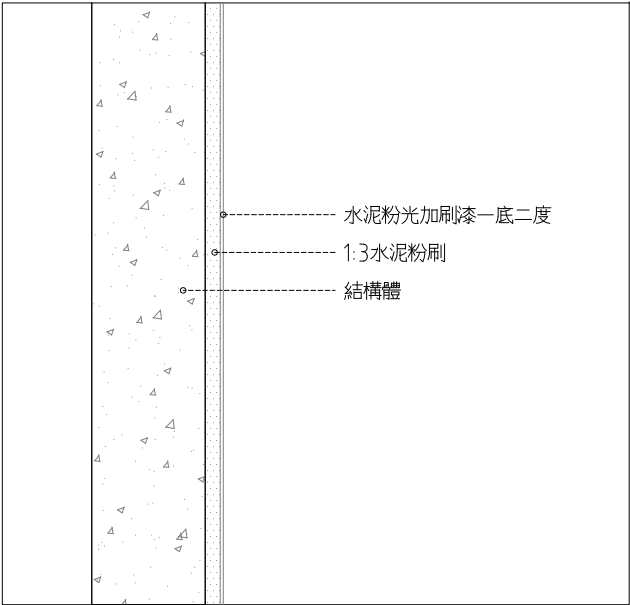


1 粉刷牆面 詳圖

SCALE: 1:5 UNIT: mm

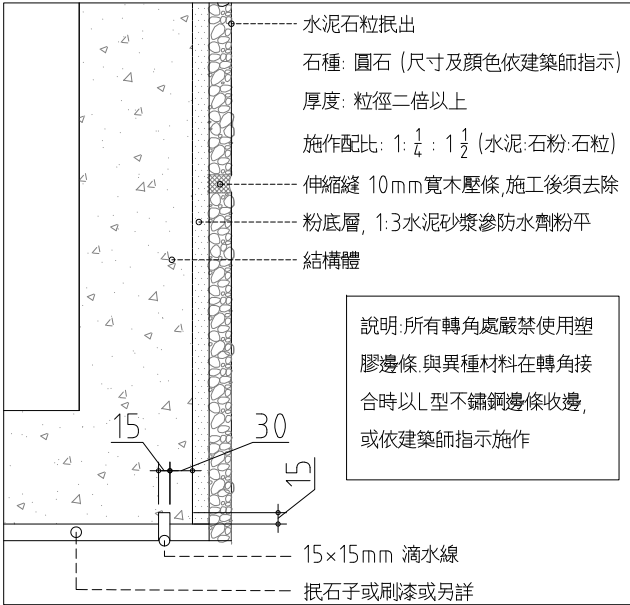

2 抵石子牆面詳圖

SCALE: 1:5 UNIT: mm

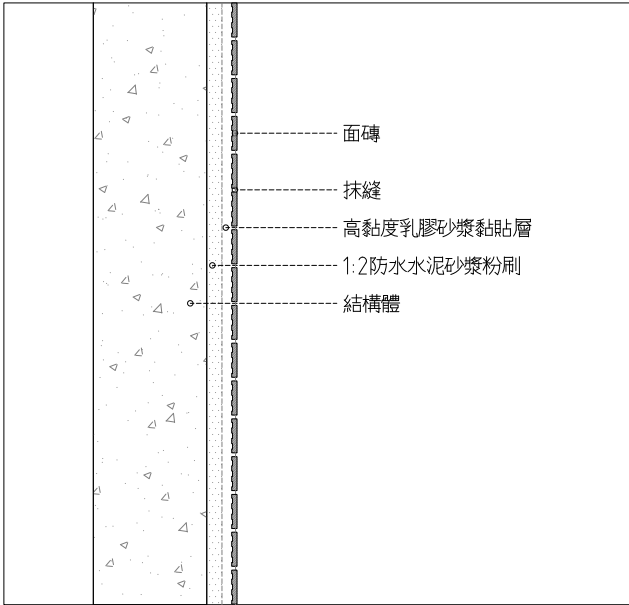

3 面磚牆面 詳圖

SCALE: 1:5 UNIT: mm

外牆塗料 材料規範:

- 底塗材：水性混凝土孔隙封閉乳液，使用量 0.1kg/m²~0.3kg/m²。
- 主材：水性細緻紋理塗料，添加天然石砂砂或天然石英骨料，需控制添加量需使表面達細緻面花崗岩般之紋理，使用量 1.0kg/m²~3.0kg/m²。
- 表面塗材：水性有色面漆，白色素面無花紋，使用量 0.2kg/m²~0.5kg/m²。
- 保護層：水性透明保護面漆，消光面(無反光)，使用量 0.2kg/m²~0.5kg/m²。

承商不得分段分項發包，避免介面責任，應由專業廠商統一責任施工，並出具原廠證明與保固書。



添加天然石砂砂或天然石英骨料，使表面達細緻面花崗岩般之均勻細緻紋理，如上圖




常見不合格之表面處理舉例：結塊、浪平，不均勻之紋理，其餘不合格之表面處理不一一列舉。

底塗材 CNS4683 一般性複層塗材E		
測試項目及方法		測試結果
CNS 4683	附著強度(標準狀態)	≥7 kgf/cm ²
	附著強度(浸水後)	≥5 kgf/cm ²

主材 CNS 8082 外裝薄塗材E		
測試項目及方法		測試結果
CNS 8082	附著強度(標準狀態)	≥5 kgf/cm ²
	附著強度(浸水後)	≥3 kgf/cm ²

表面塗材		
測試項目及方法		測試結果
CNS 10757	耐污染性	無異狀

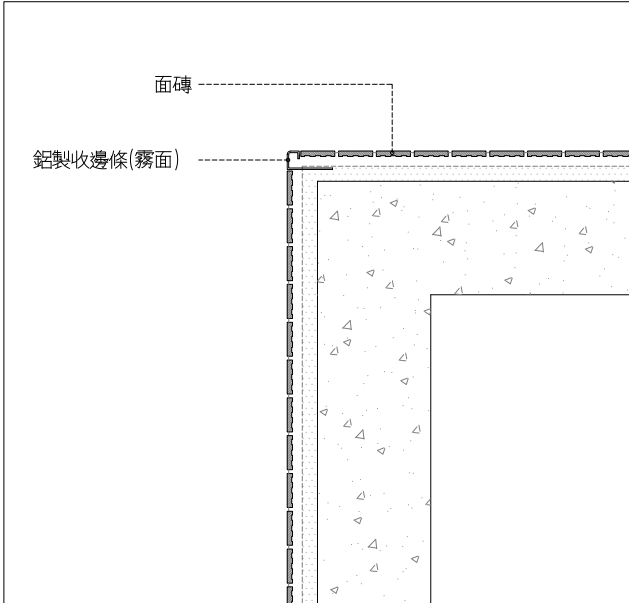

5 廁所面磚轉角收邊條詳圖

SCALE: 1:5 UNIT: mm

4 外牆塗料施工及材料規範

SCALE: UNIT:

may MAYU architects

張瑪龍陳玉霖聯合建築師事務所
e: info@malone.com.tw
w: www.mayuarchitects.com

高雄
高雄市苓雅區四維四路10號3F-1
07-3389098


台北
台北市中山區龍江路281巷4號1F
070-1000-0019

工程名稱

新竹市建華國中校園整體規劃
暨 新建校舍工程

圖名

牆面大樣詳圖(一)

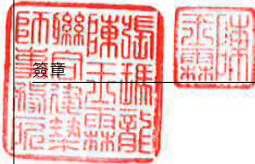

張瑪龍 陳玉霖 羅婷頤

校核	繪圖
羅婷頤	羅婷頤 葉俐琪 賴昱安 王 盈
日期	蘇 孚

張號

圖號

A8-02