




**1** TYPE A: 一般乾式內牆  
 SCALE: 1:5 UNIT: mm

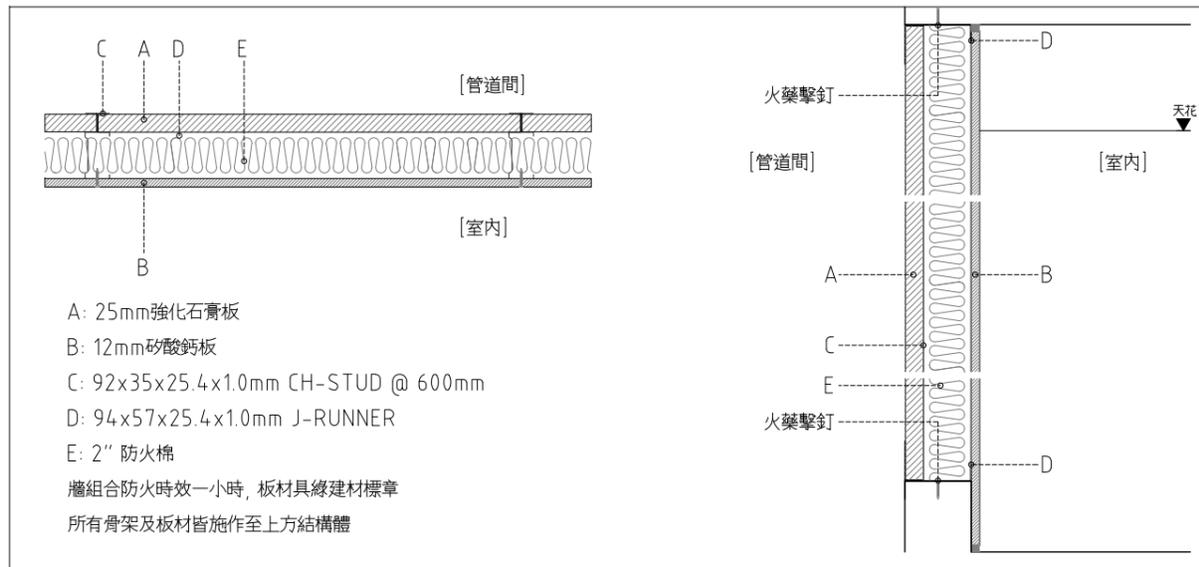


**2** TYPE B: 管道間乾式內牆  
 SCALE: 1:5 UNIT: mm

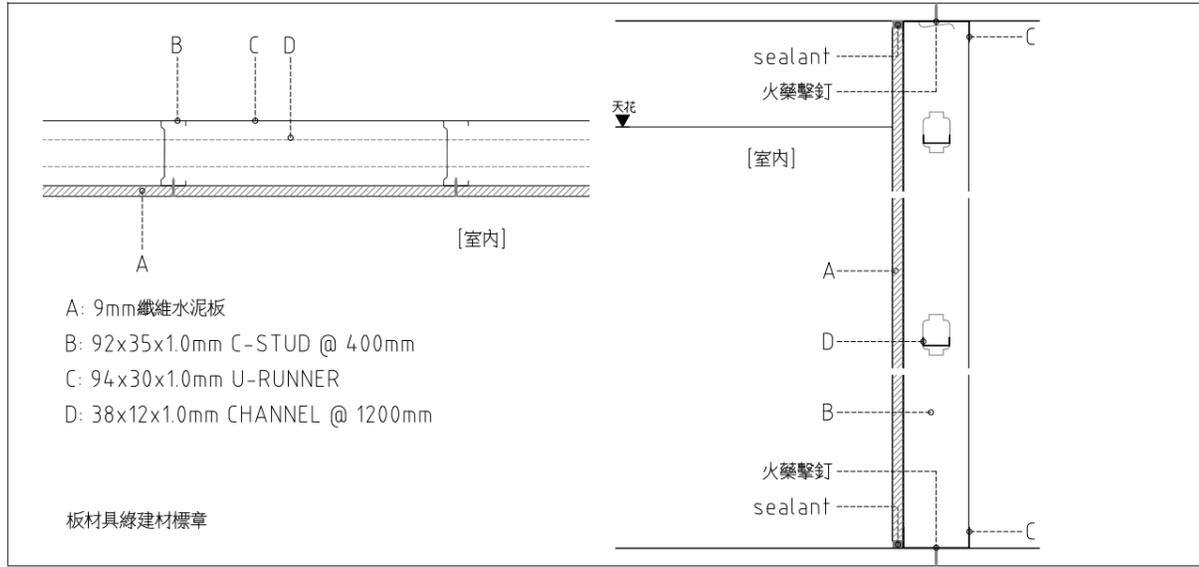

**4** TYPE C: 乾式內牆單面封板  
 SCALE: 1:5 UNIT: mm

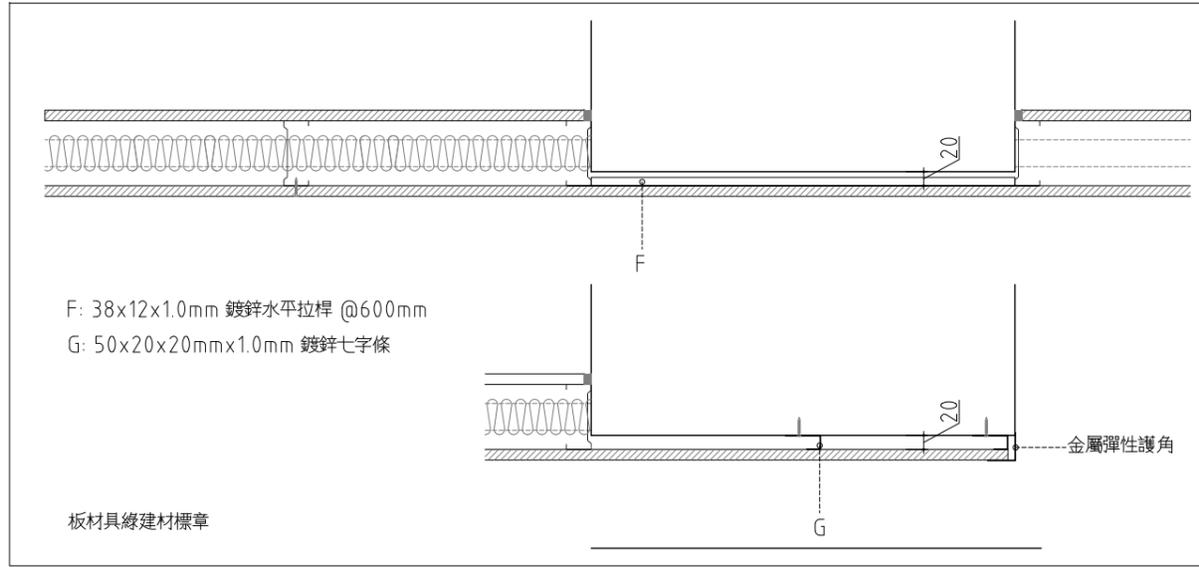

**5** 乾式過柱封板  
 SCALE: 1:5 UNIT: mm

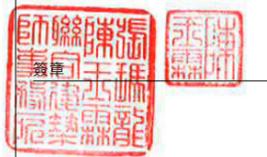

張瑪龍 陳玉霖  
 羅婷頤 葉俐琪  
 賴昱安 王盈  
 蘇 孚

校核 繪圖

羅婷頤 葉俐琪  
 賴昱安 王盈

日期 蘇 孚

張號 圖號

A8-03