


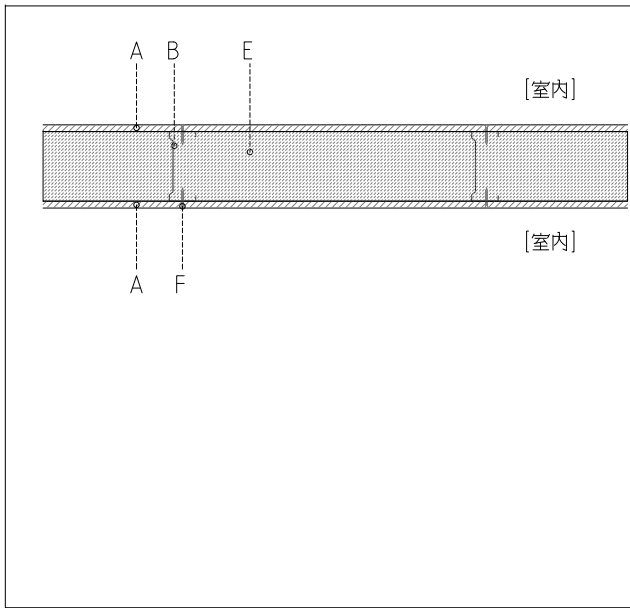


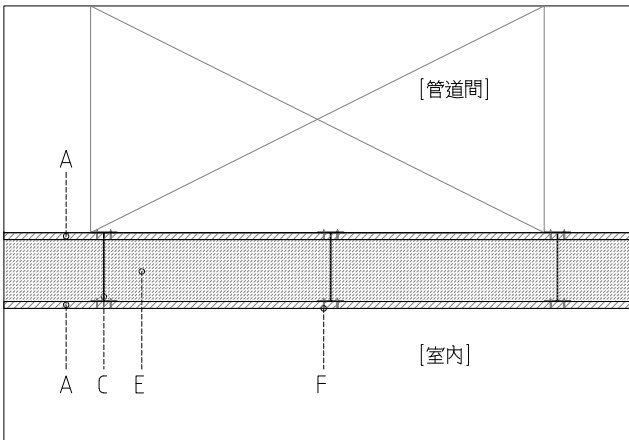


1 TYPE D: 輕質灌漿牆
SCALE: 1:5 UNIT: mm

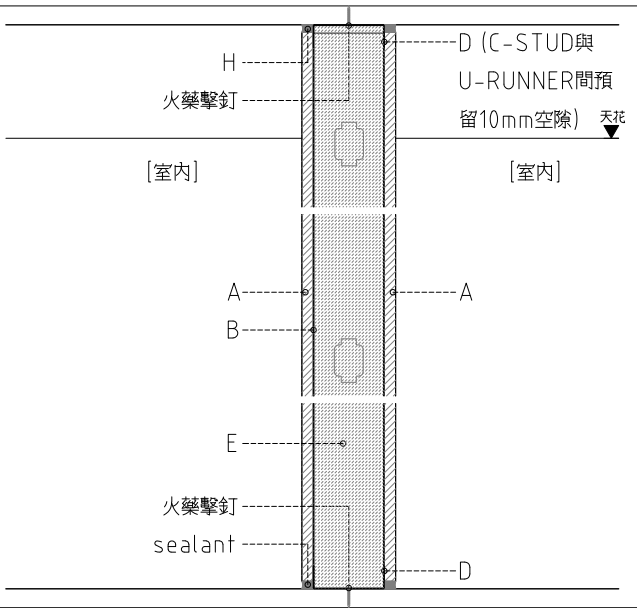


2 輕質灌漿牆: 管道間 詳圖
SCALE: 1:5 UNIT: mm

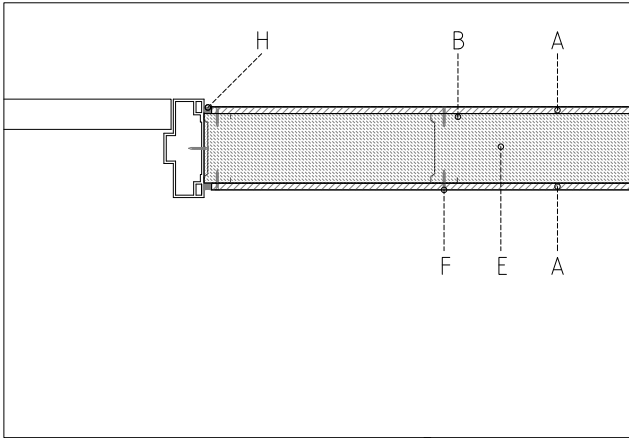


4 輕質灌漿牆: 門框補強 詳圖
SCALE: 1:5 UNIT: mm

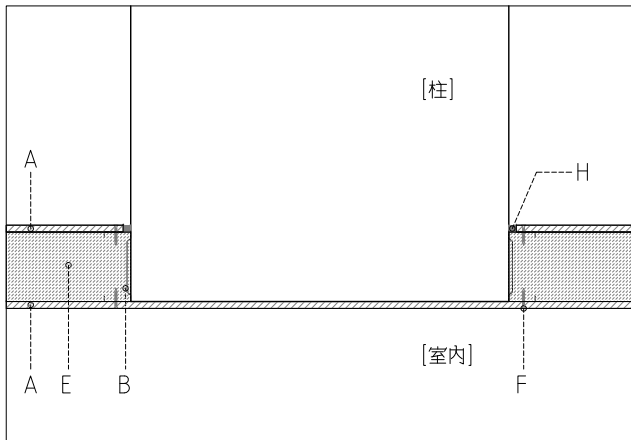


3 輕質灌漿牆: 過柱封板 詳圖
SCALE: 1:5 UNIT: mm

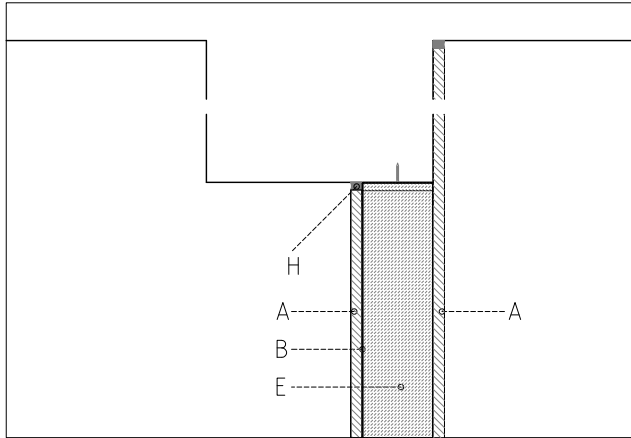


5 輕質灌漿牆: 過梁封板 詳圖
SCALE: 1:5 UNIT: mm

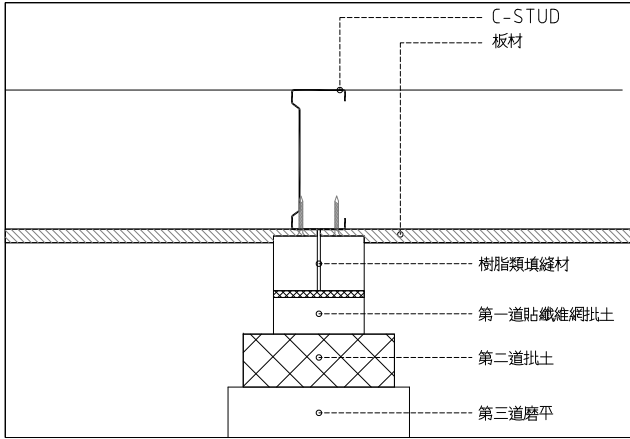


6 輕質灌漿牆: 接縫批土 示意圖
SCALE: 1:5 UNIT: mm

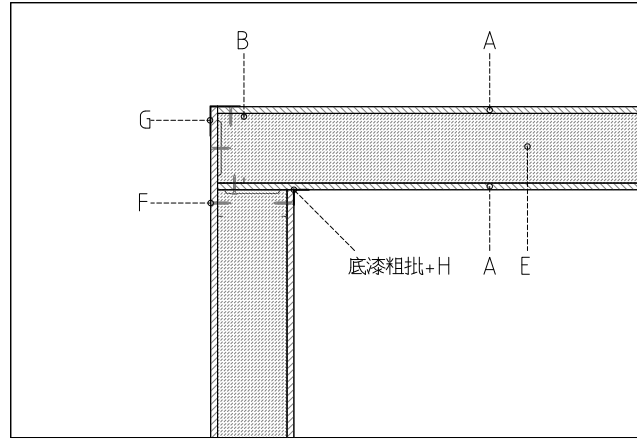


7 輕質灌漿牆: L型轉角 詳圖
SCALE: 1:5 UNIT: mm

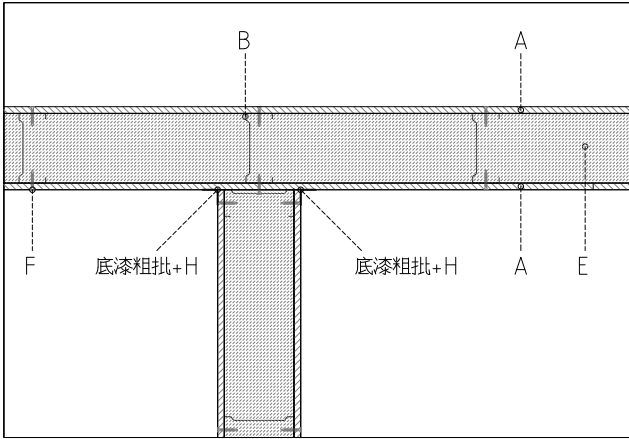


8 輕質灌漿牆: T型轉角 詳圖
SCALE: 1:5 UNIT: mm

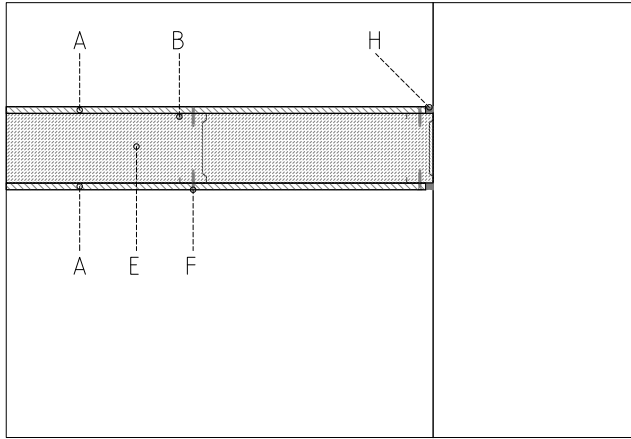


9 輕質灌漿牆: RC牆接合 詳圖
SCALE: 1:5 UNIT: mm

 


10 XXX
SCALE: 1:5 UNIT: mm

 

11 XXX
SCALE: 1:5 UNIT: mm

 

12 XXX
SCALE: 1:5 UNIT: mm

 

13 XXX
SCALE: 1:5 UNIT: mm

- A: 9mm纖維水泥板
B: 92x35x1.0mm C-STUD @ 300mm
C: 92x35x1.0mm H-STUD @ 300mm
D: 94x30x1.0mm U-RUNNER
E: 輕質水泥沙漿
F: 自攻螺絲 @ 20cm (不得與上槽鐵U-RUNNER鎖固)
G: 金屬彈性護角
H: sealant

牆組合防火時效一小時，板材具綠建材標章
所有骨架及板材皆施作至上方結構體

MAYU architects

張瑪龍陳玉霖聯合建築師事務所
e: info@malone.com.tw
w: www.mayuarchitects.com

高雄
高雄市苓雅區四維四路10號3F-1
07-3389098


台北
台北市中山區龍江路281巷4號1F
070-1000-0019

工程名稱

新竹市建華國中校園整體規劃
暨 新建校舍工程

圖名

牆面大樣詳圖(三)

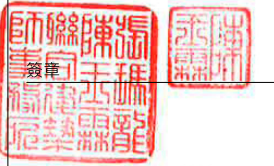

張瑪龍 陳玉霖 羅婷頤

校核 繪圖

羅婷頤 羅婷頤 葉俐琪
賴昱安 王 盈

日期 蘇 孚

張號

圖號

A8-04