




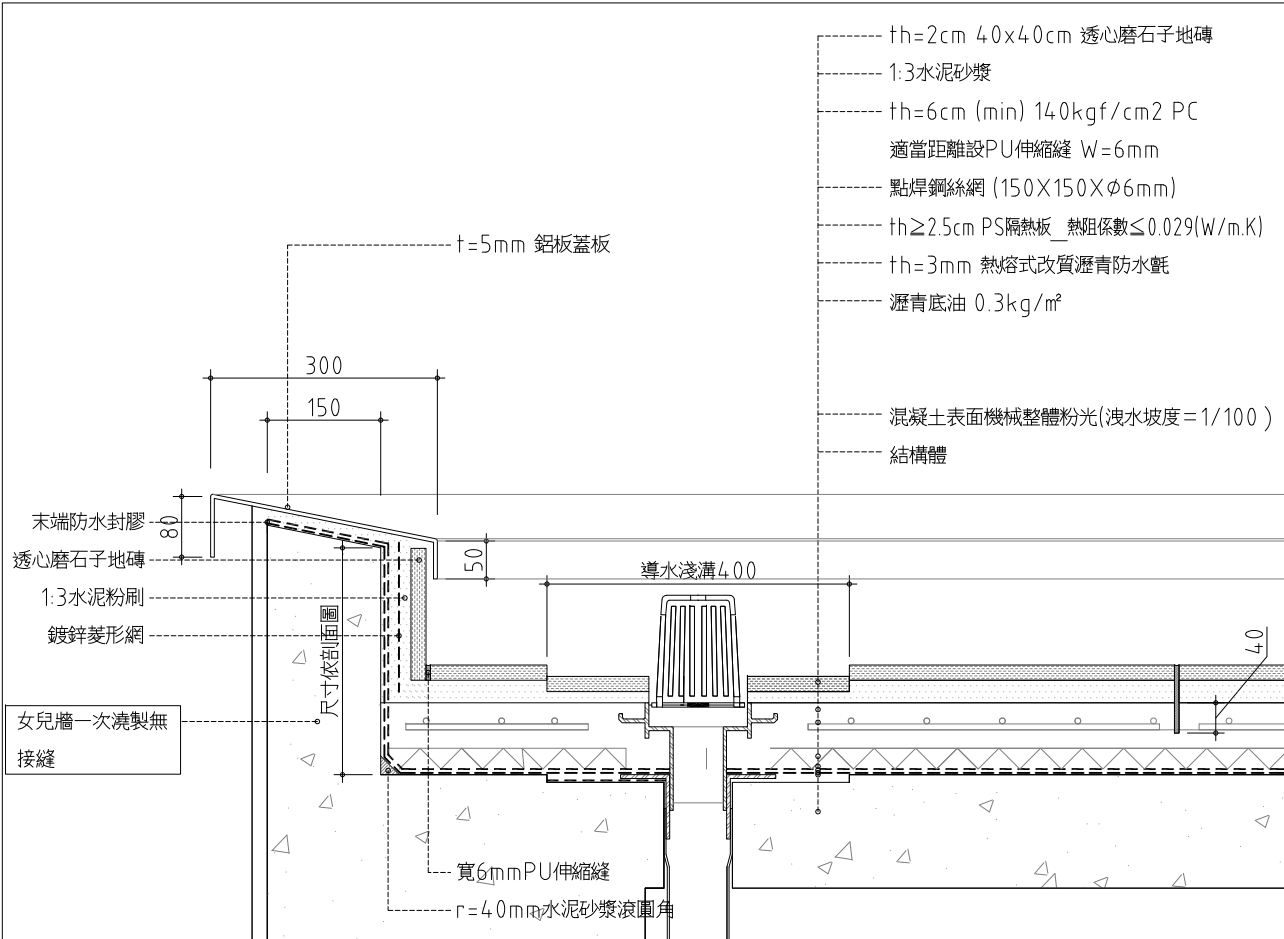

1 水箱機房頂板防水詳圖 (女兒牆側)
SCALE: 1:5 UNIT: mm

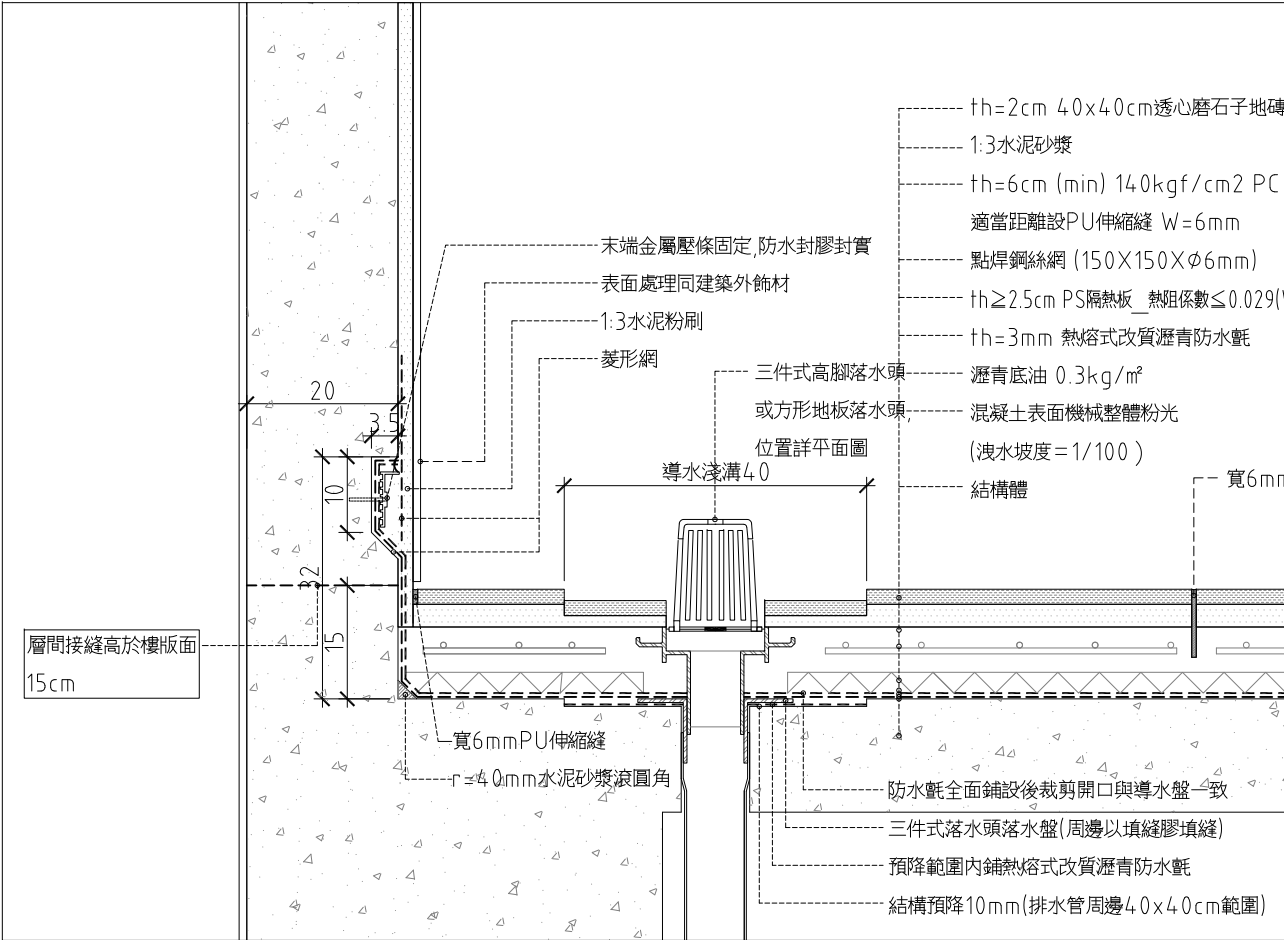

2 屋頂防水隔熱詳圖 (女兒牆側)
SCALE: 1:5 UNIT: mm

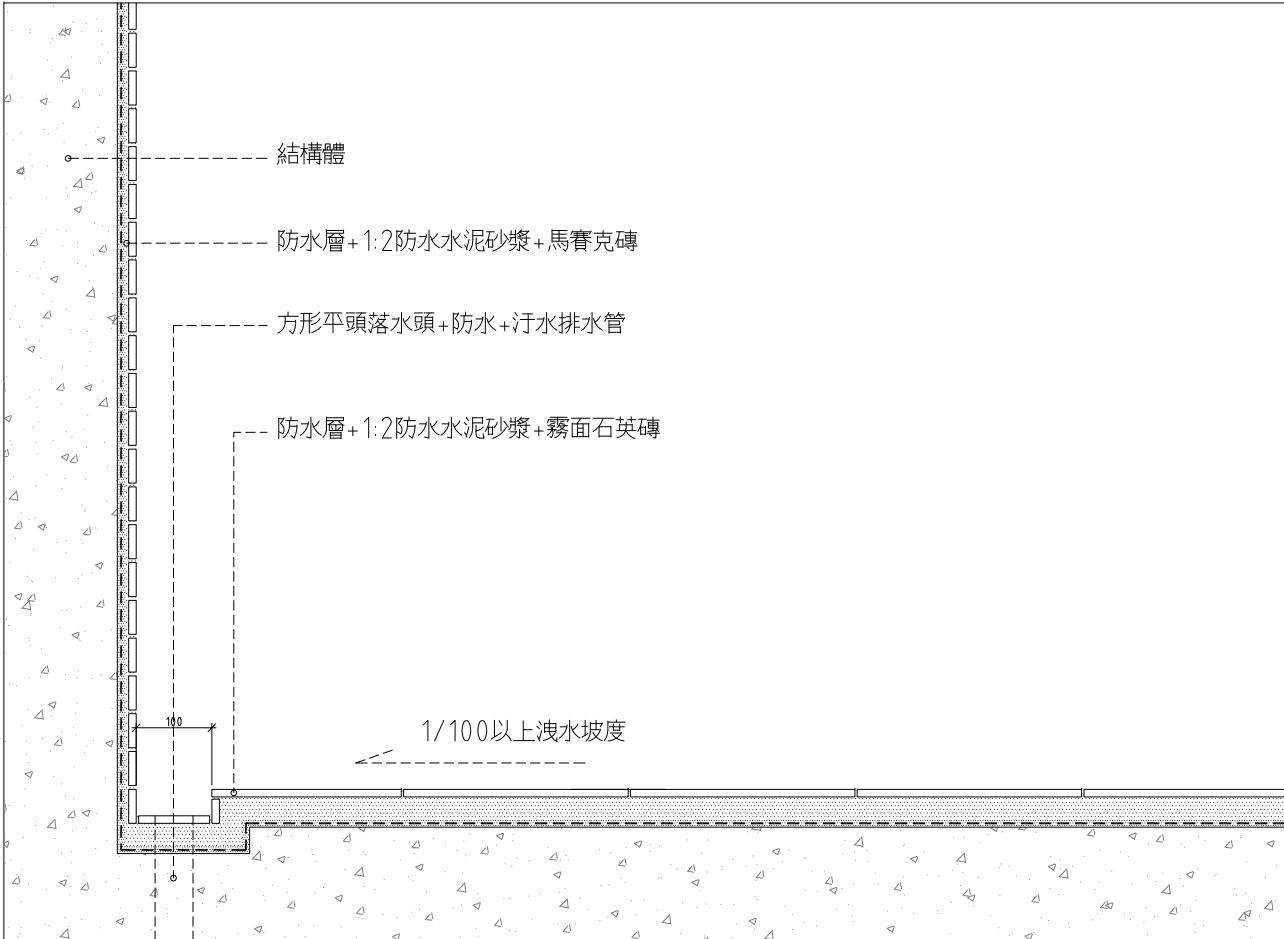

3 廁所、淋浴間 排水淺溝詳圖
SCALE: 1:5 UNIT: mm

may MAYU architects

張瑪龍陳玉霖聯合建築師事務所
e: info@malone.com.tw
w: www.mayuarchitects.com

高雄
高雄市苓雅區四維四路10號3F-1
07-3389098


台北
台北市中山區龍江路281巷4號1F
070-1000-0019

工程名稱

新竹市建華國中校園整體規劃
暨 新建校舍工程

圖名

防水隔熱詳圖(二)

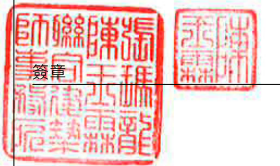

張瑪龍 陳玉霖 羅婷頤

校核 繪圖

羅婷頤 羅婷頤 葉俐琪

日期 蘇 孚

張號

圖號

A8-11