





1 金屬隔柵剖面索引圖

SCALE: UNIT:

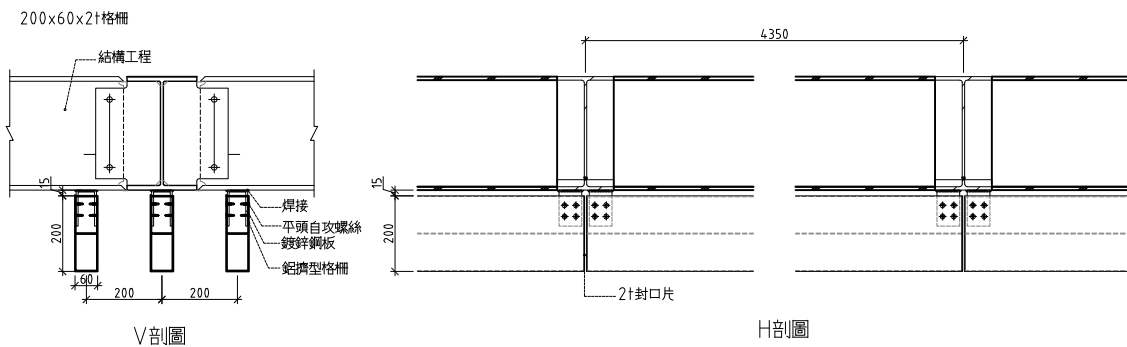


2 金屬(水平)格柵剖面詳圖

SCALE: UNIT:

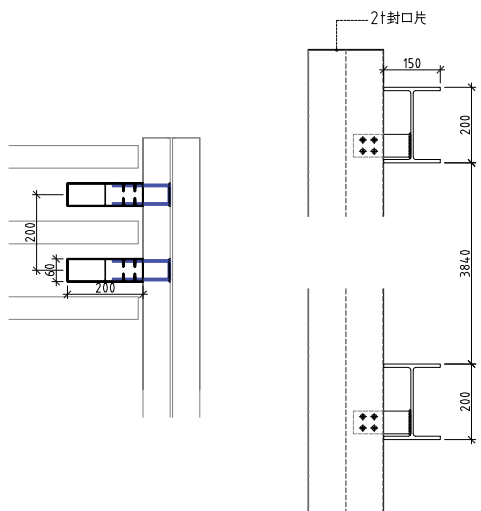

3 金屬(垂直)格柵剖面詳圖

SCALE: UNIT:

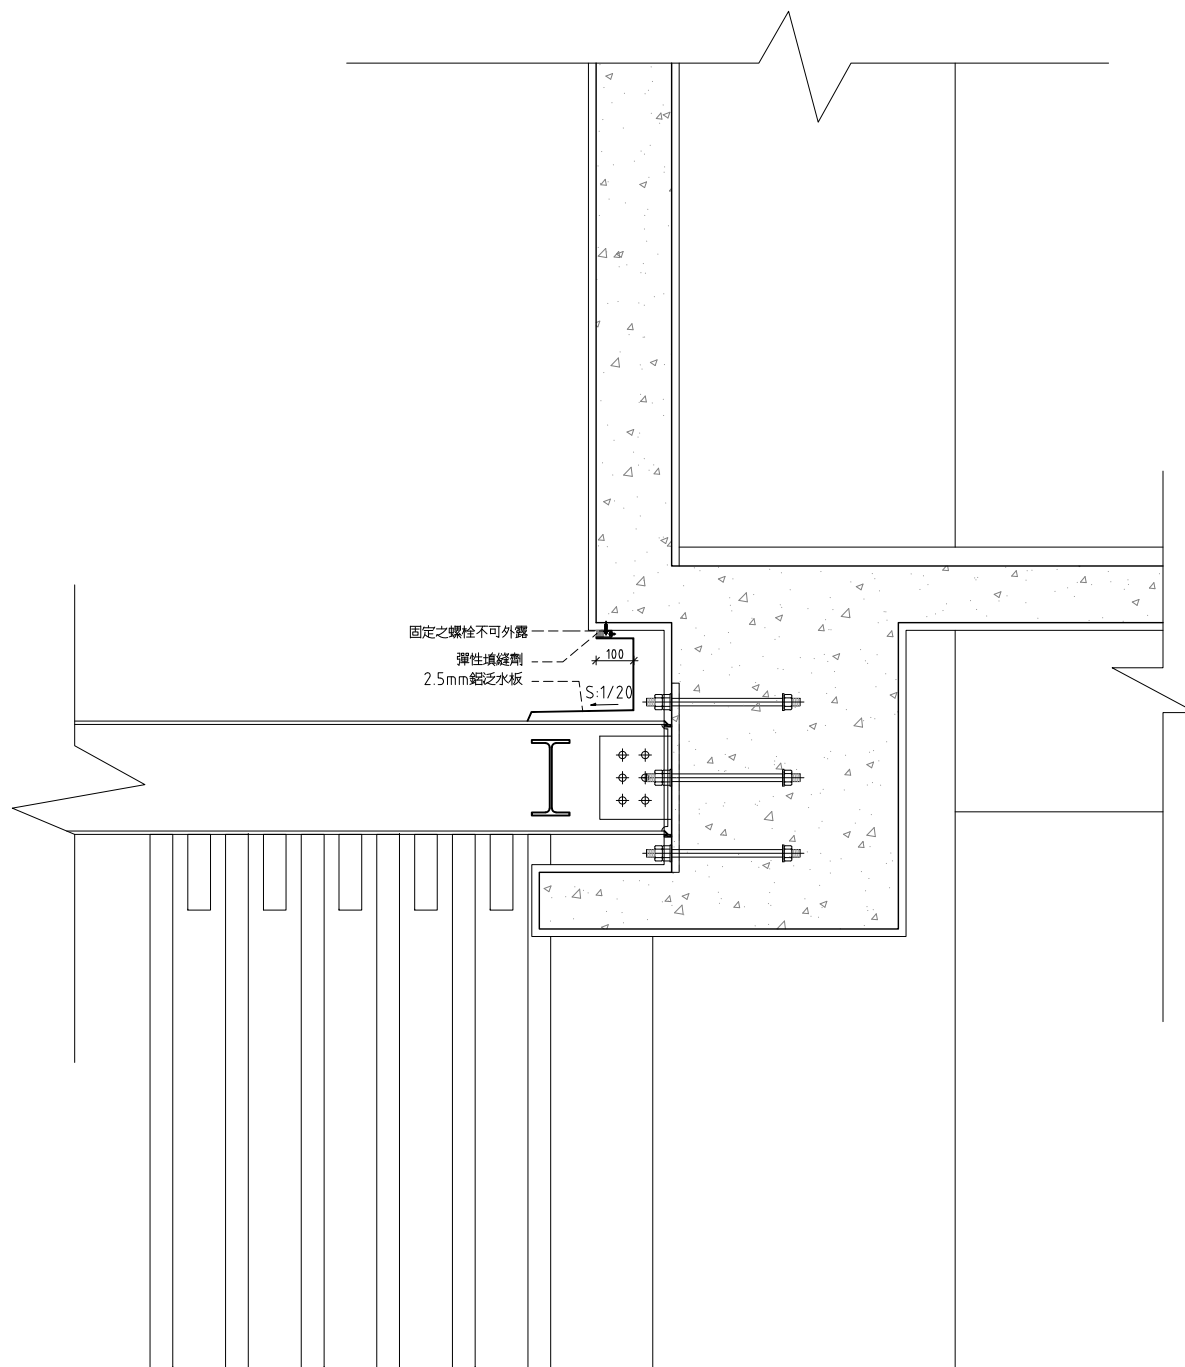

4 金屬格柵與樑交接處詳圖

SCALE: UNIT:

MAYU architects

張瑪龍陳玉霖聯合建築師事務所
e: info@malone.com.tw
w: www.mayuarchitects.com

高雄
高雄市苓雅區四維四路10號3F-1
07-3389098

台北
台北市中山區龍江路281巷4號1F
070-1000-0019

工程名稱

新竹市建華國中校園整體規劃
暨 新建校舍工程

圖名

金屬格柵詳圖(一)



陳玉霖

核准

張瑪龍 陳玉霖

陳玉霖 羅婷

校核

繪圖

羅婷頤

羅婷頤 葉俐

日期

賴昱安 王

張號

圖號

A8-14