



1 金屬欄杆 typeA 詳圖
SCALE:(A1)1:5 (A3)1:10 UNIT: mm

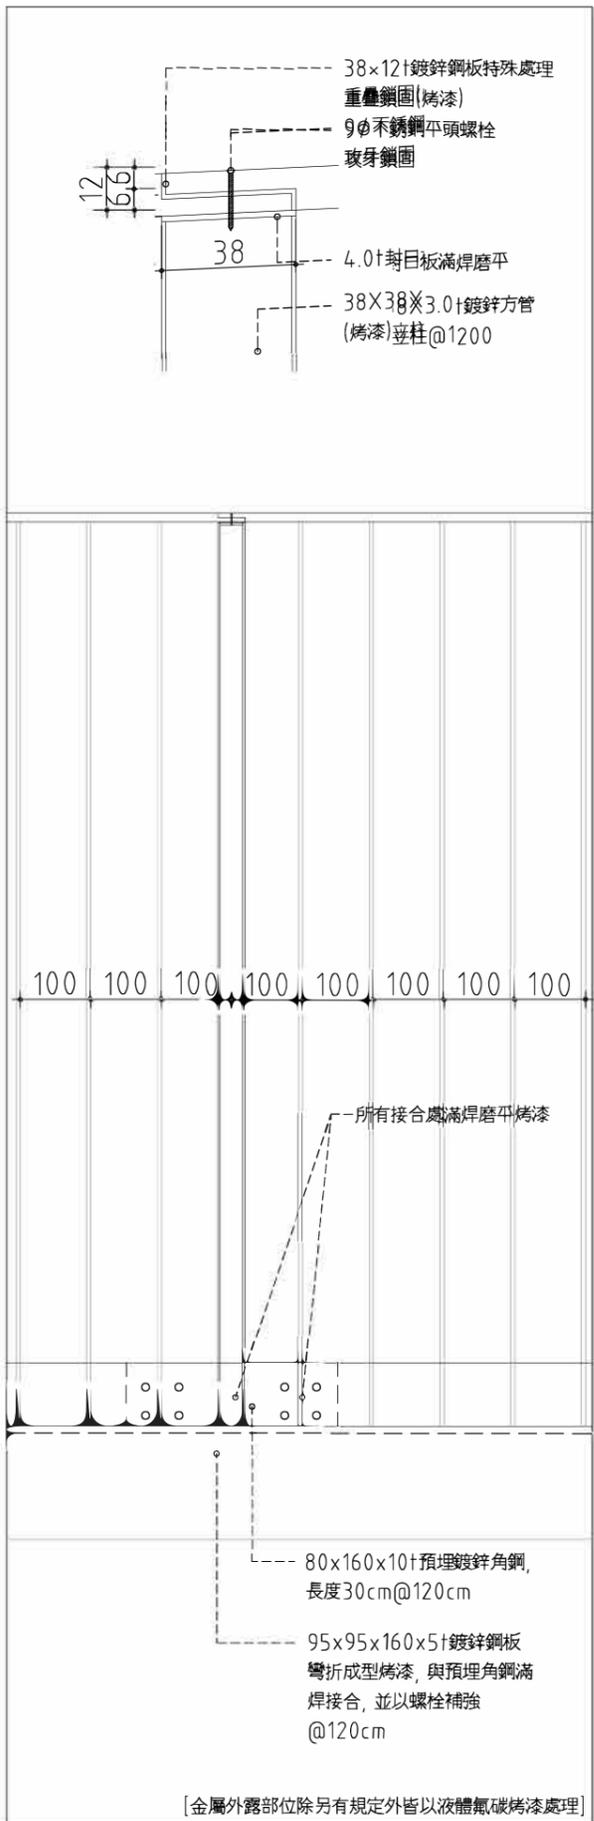

2 金屬欄杆 typeA 詳圖
SCALE:(A1)1:5 (A3)1:10 UNIT: mm

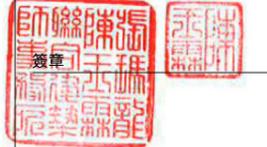

張瑪龍 陳玉霖 羅婷頭

核對 繪圖

羅婷頭 羅婷頭 葉刺琪

日期 蘇 孚

張號 圖號