



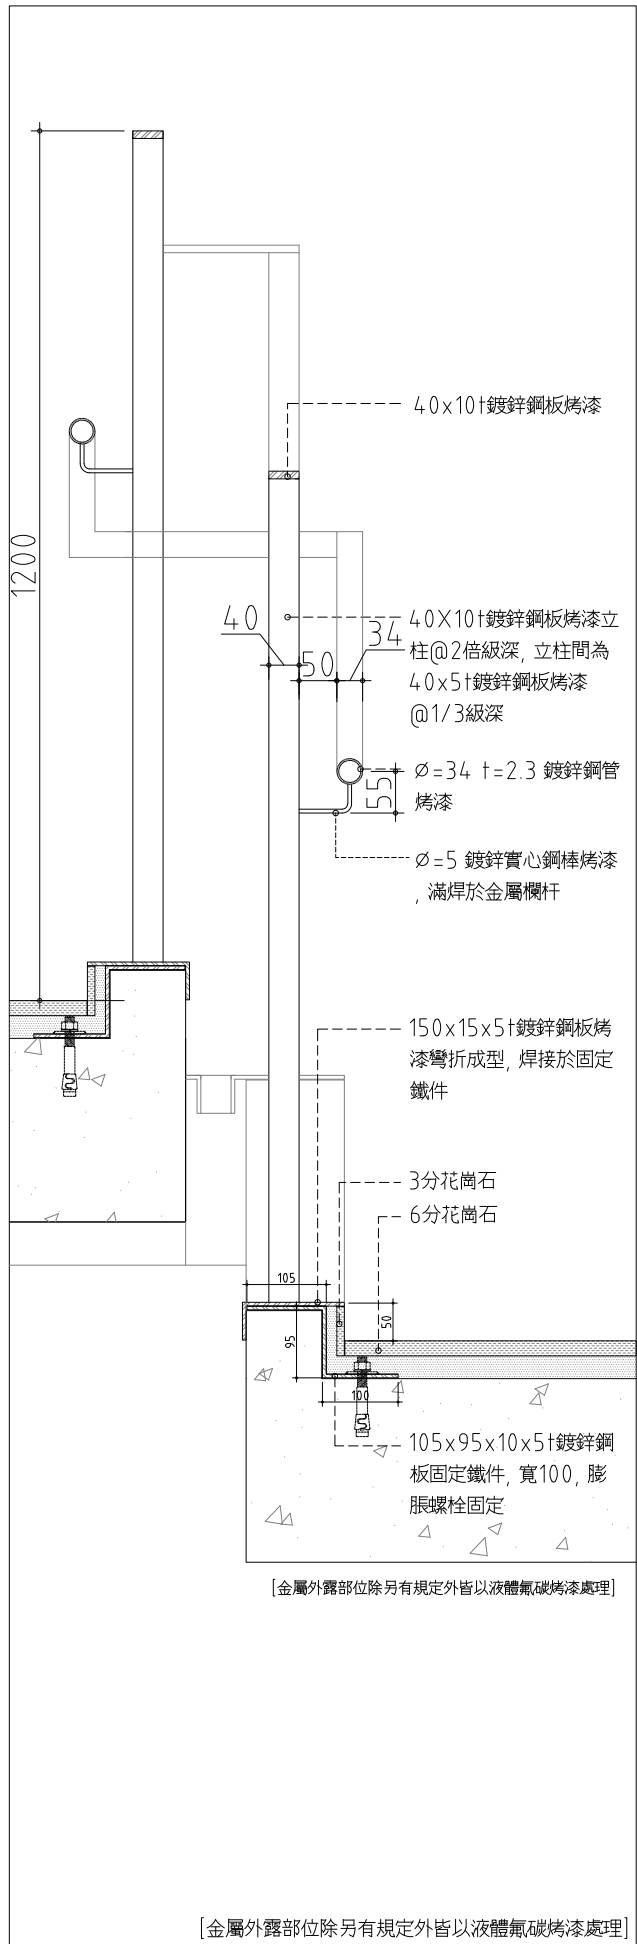

1 金屬欄杆 typeC 詳圖
SCALE:(A1)1:5 (A3)1:10 UNIT: mm

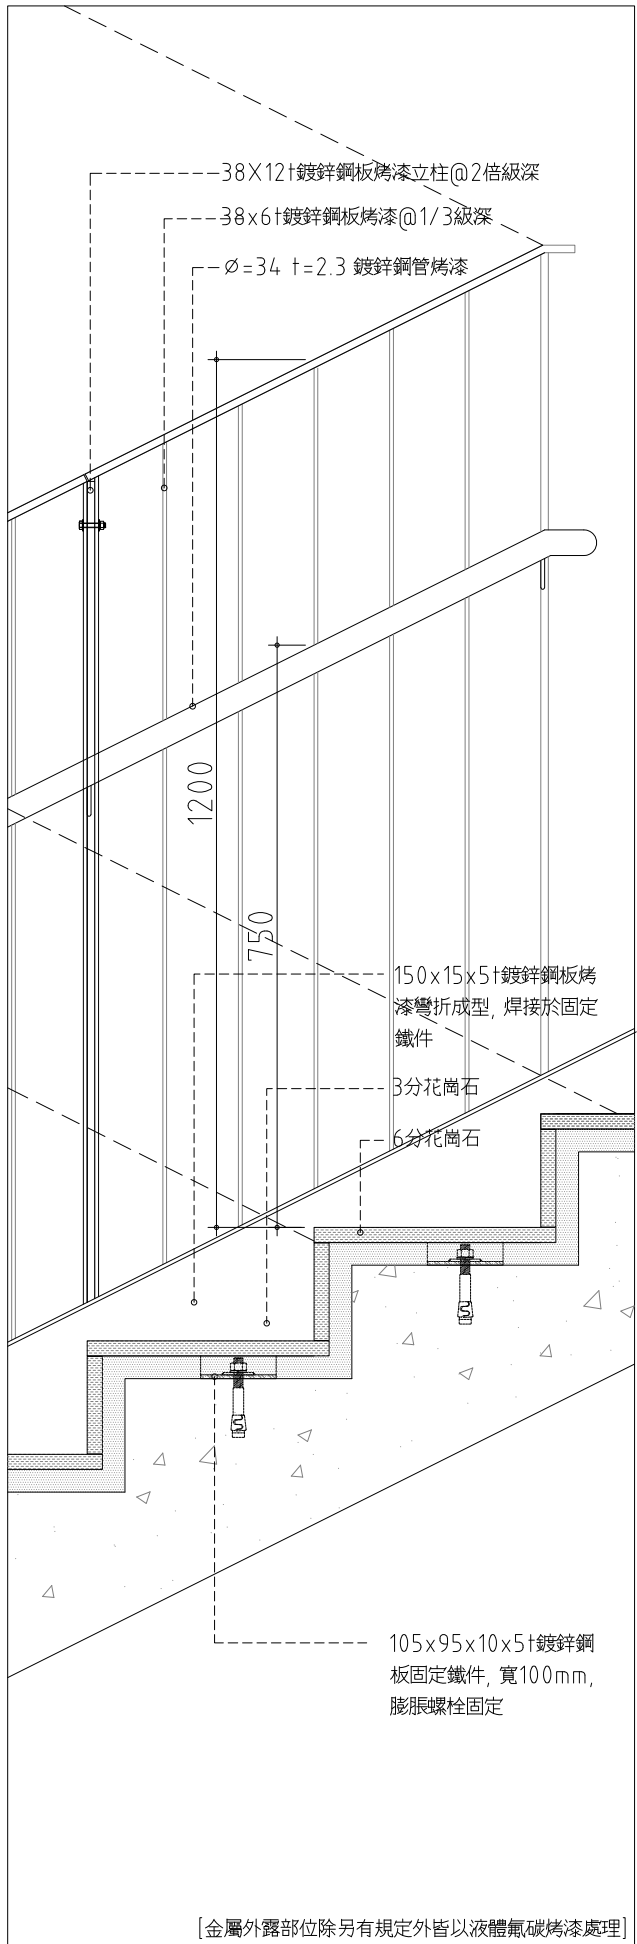

2 金屬欄杆 typeC 詳圖
SCALE:(A1)1:5 (A3)1:10 UNIT: mm

MAYU architects

張瑪龍陳玉霖聯合建築師事務所
e: info@malone.com.tw
w: www.mayuarchitects.com

高雄
高雄市苓雅區四維四路10號3F-1
07-3389098


台北
台北市中山區龍江路281巷4號1F
070-1000-0019

工程名稱

新竹市建華國中校園整體規劃
暨 新建校舍工程

圖名

欄杆詳圖(二)

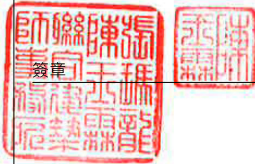

張瑪龍 陳玉霖

校核 繪圖

羅婷頤 葉俐琪

日期 蘇 孚

張號 圖號

A8-19