



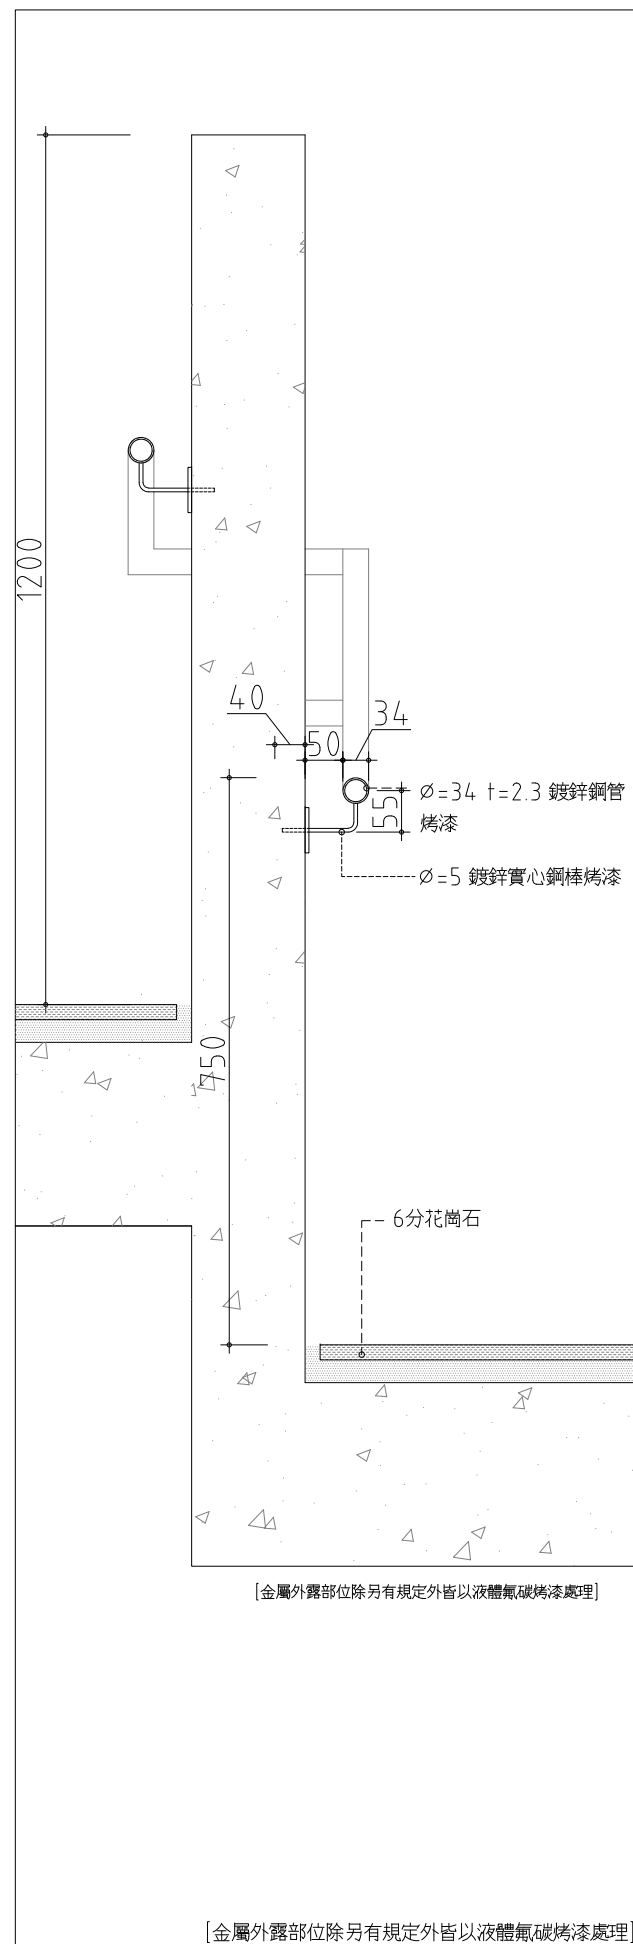

1 樓梯欄杆詳圖

SCALE:(A1)1:5 (A3)1:10 UNIT: mm

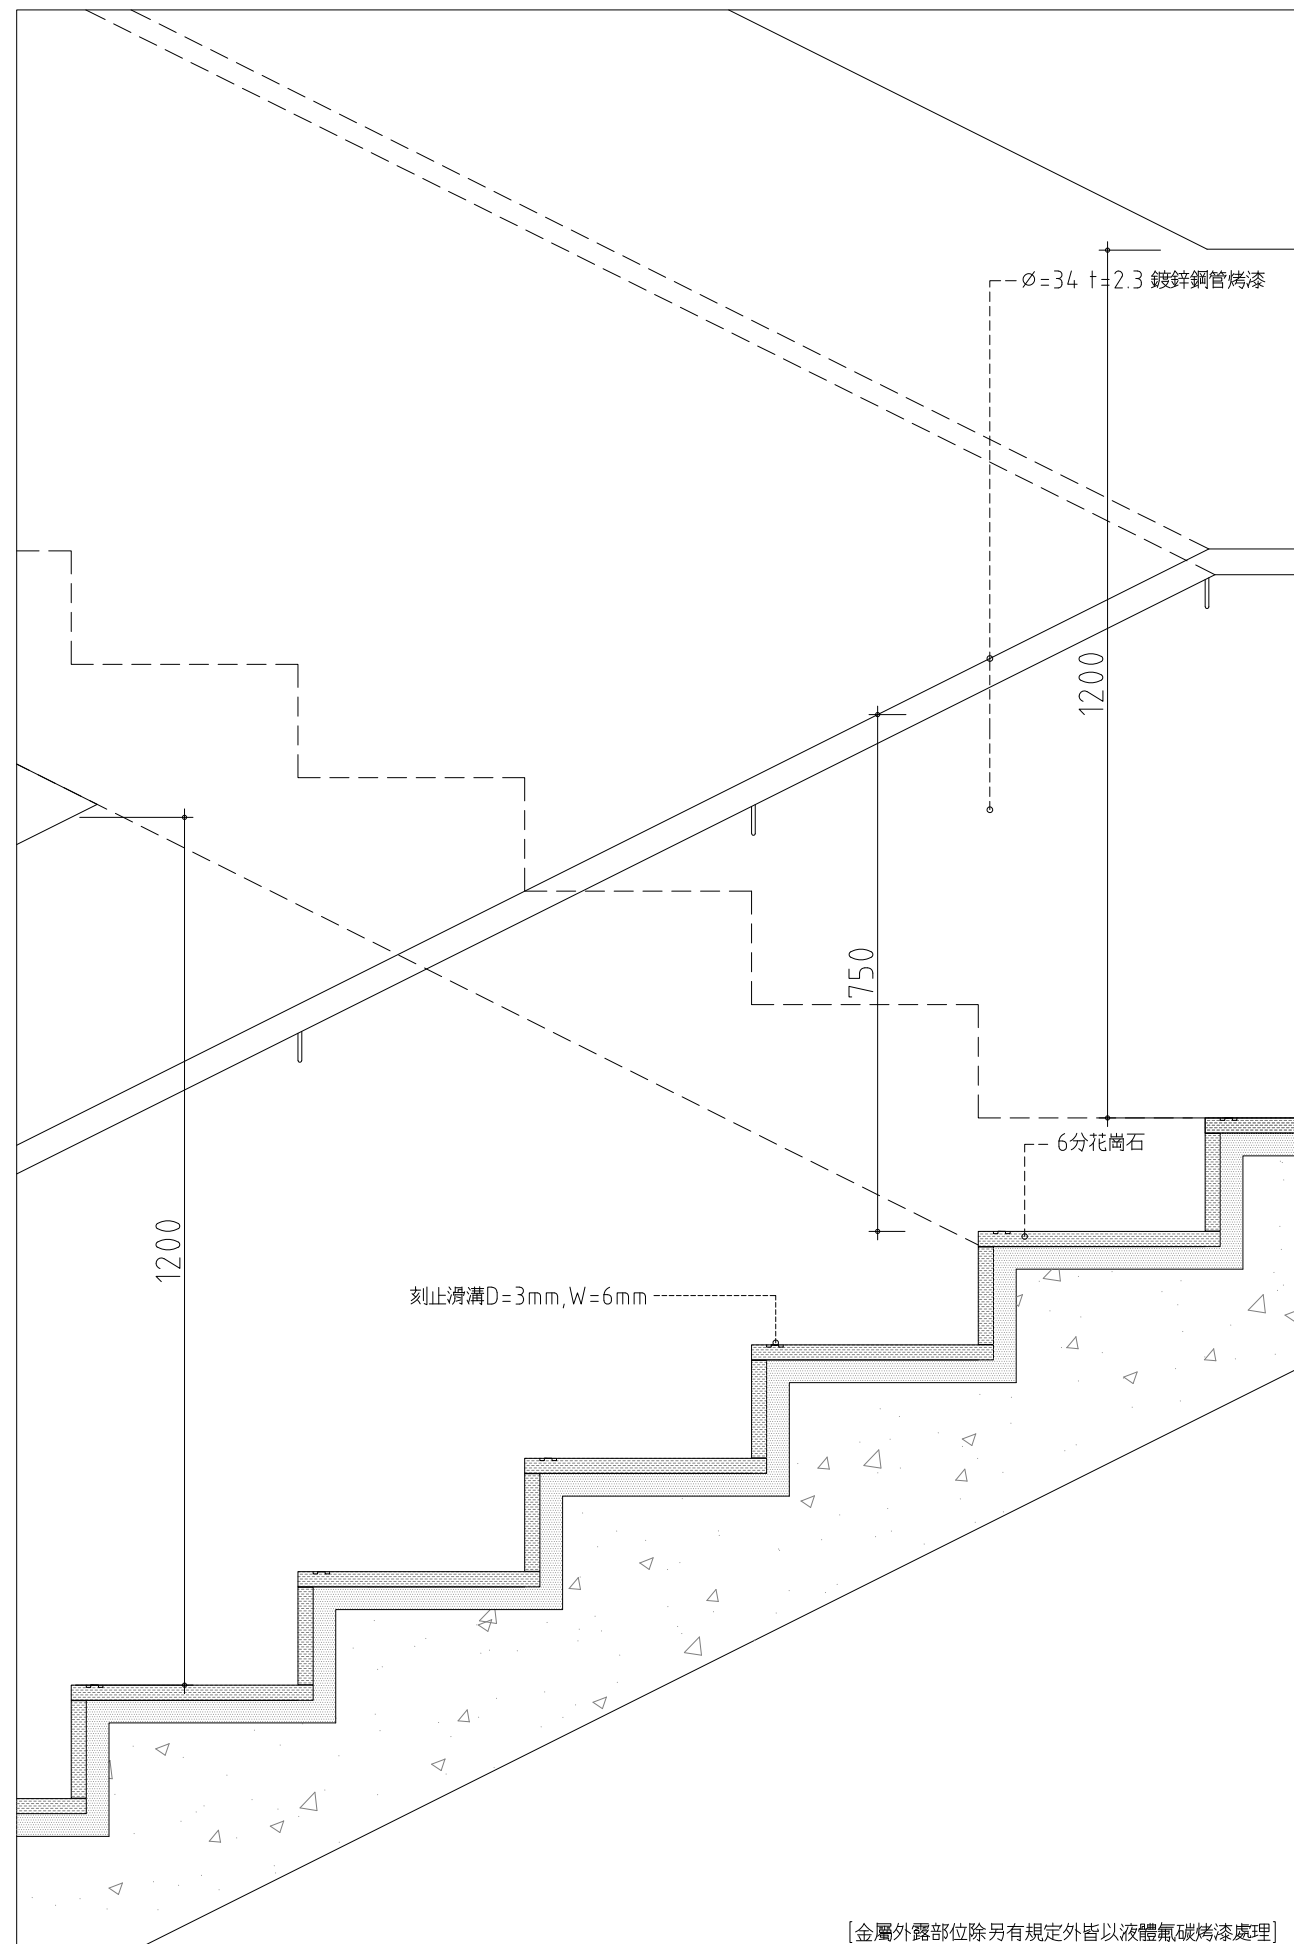

2 樓梯欄杆詳圖

SCALE:(A1)1:5 (A3)1:10 UNIT: mm

 MAYU architects

張瑪龍陳玉霖聯合建築師事務所
e: info@malone.com.tw
w: www.mayuarchitects.com

高雄
高雄市苓雅區四維四路10號3F-1
07-3389098

台北
台北市中山區龍江路281巷4號1F
070-1000-0019

工程名稱

新竹市建華國中校園整體規劃
暨 新建校舍工程

圖名

欄杆詳圖(三)



陈王泰

張瑪龍 陳玉霖

校核

羅婷頤

日期

東玉霖 羅婷頤

羅婷頤 葉俐琪

顧昱安 王 盈

沐 子

張號

虎

A8-20