




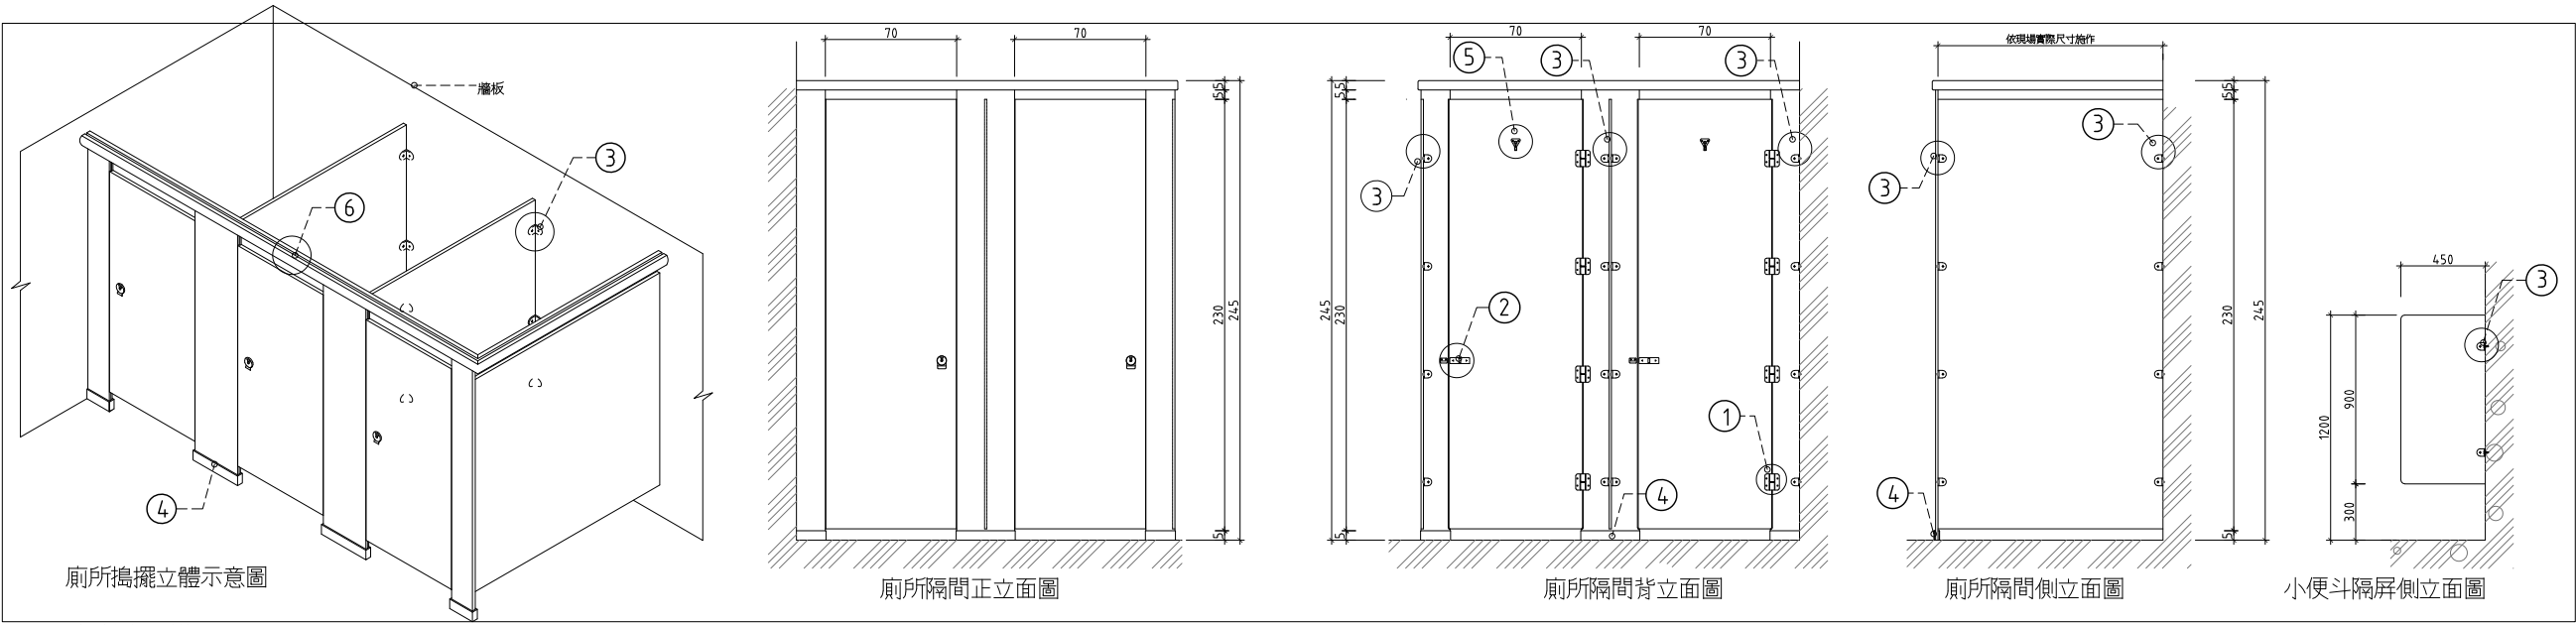

1 廁所搗擺詳圖
SCALE: 1:20 UNIT: mm

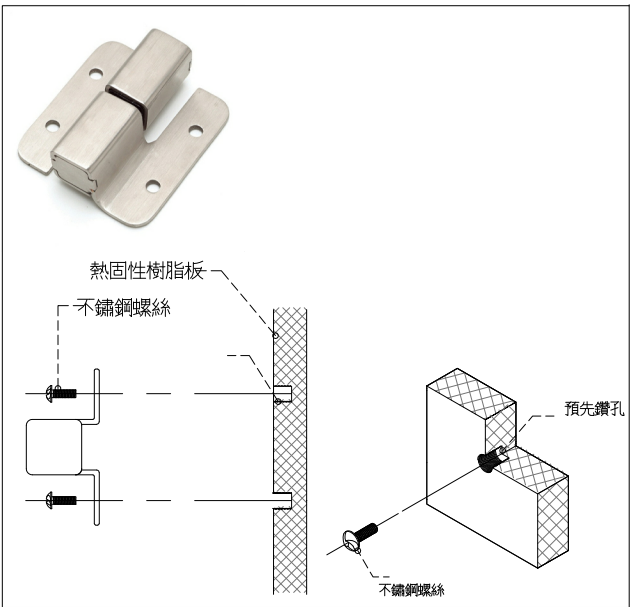


2 ① 不鏽鋼鉸鍊詳圖
SCALE: 1:20 UNIT: mm

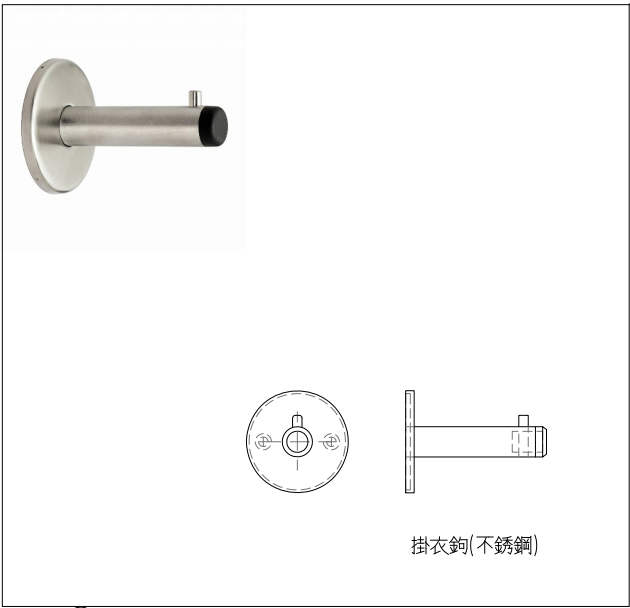


6 ⑤ 掛衣鉤詳圖
SCALE: 1:20 UNIT: mm




3 ② 門鎖組詳圖
SCALE: 1:20 UNIT: mm

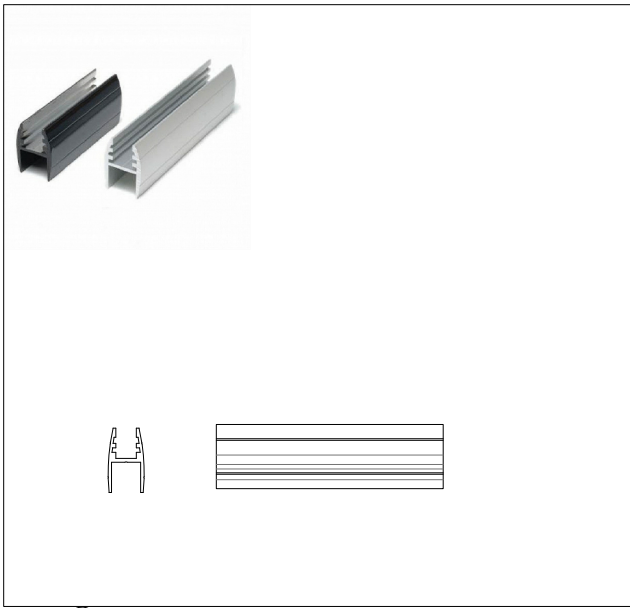

7 ⑥ 拉桿詳圖
SCALE: 1:20 UNIT: mm

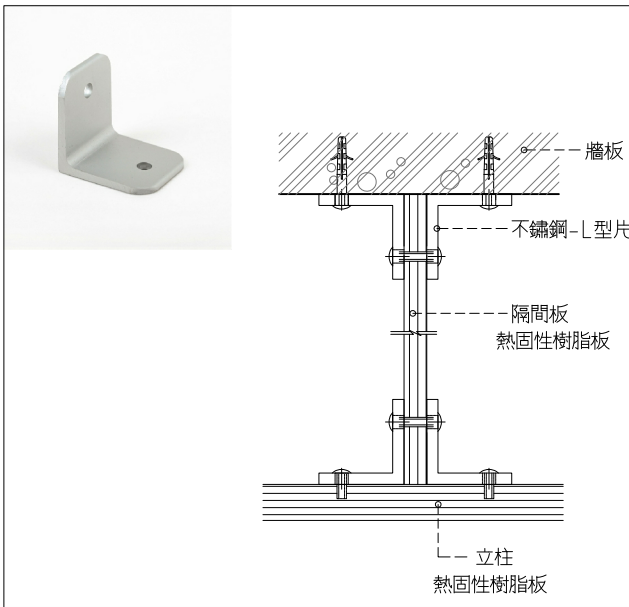

4 ③ 隔間板與立柱·牆面結合詳圖
SCALE: 1:20 UNIT: mm

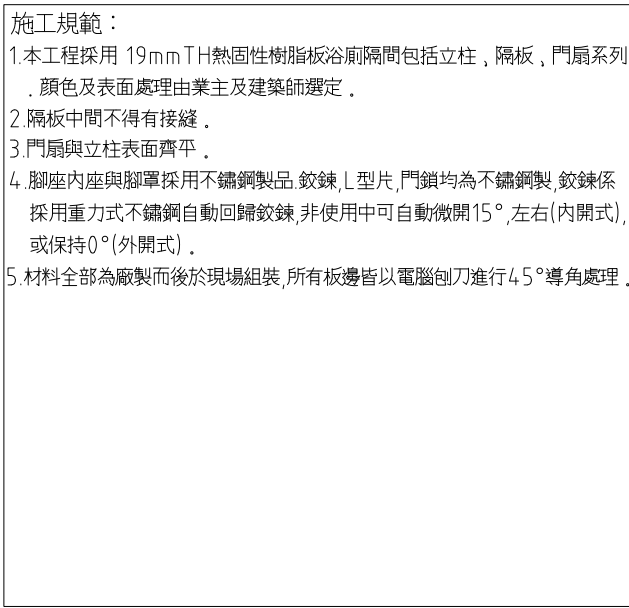

5 ④ 不鏽鋼腳座
SCALE: 1:20 UNIT: mm



5 ④ 不鏽鋼腳座
SCALE: 1:20 UNIT: mm

熱固性樹脂裝飾板(廁所隔門)材料規範 板材規格：19mm厚		
測試項目	測試類別	測試結果 19mmTH(±1mm)
抗拉強度	CNS 11366	≥ 900 kgf/cm ²
抗彎強度	CNS 11366	≥ 900 kgf/cm ²
表面耐磨性	CNS 11366	≥ 400 轉
尺度安定性	CNS 11366	縱向 ≤0.20 % 橫向 ≤0.50 %
耐衝擊性	CNS 11366	以肉眼觀察外觀無破裂及凹陷等缺點
耐煙灼性	CNS 11366	以肉眼觀察，除有輕微失去光澤及微棕色外，無其他缺點發生。
耐乾熱性	CNS 11366	以肉眼觀察，除失去光澤外無其他缺點發生。

型式僅供參考，承商需提
送樣本供建築師與業主選
擇確認。

鎖固位置之輕隔間牆需有
補強處理，詳A8-05

may MAYU architects

張瑪龍陳玉霖聯合建築師事務所
e: info@malone.com.tw
w: www.mayuarchitects.com

高雄
高雄市苓雅區四維四路10號3F-1
07-3389098


台北
台北市中山區龍江路281巷4號1F
070-1000-0019

工程名稱

新竹市建華國中校園整體規劃
暨 新建校舍工程

圖名

廁所搗擺詳圖

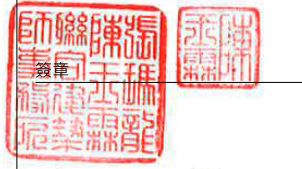

張瑪龍 陳玉霖 羅婷頤

校核 繪圖

羅婷頤 羅婷頤 葉俐琪

賴昱安 王 盈

日期 蘇 孚

張號 圖號

A8-22