


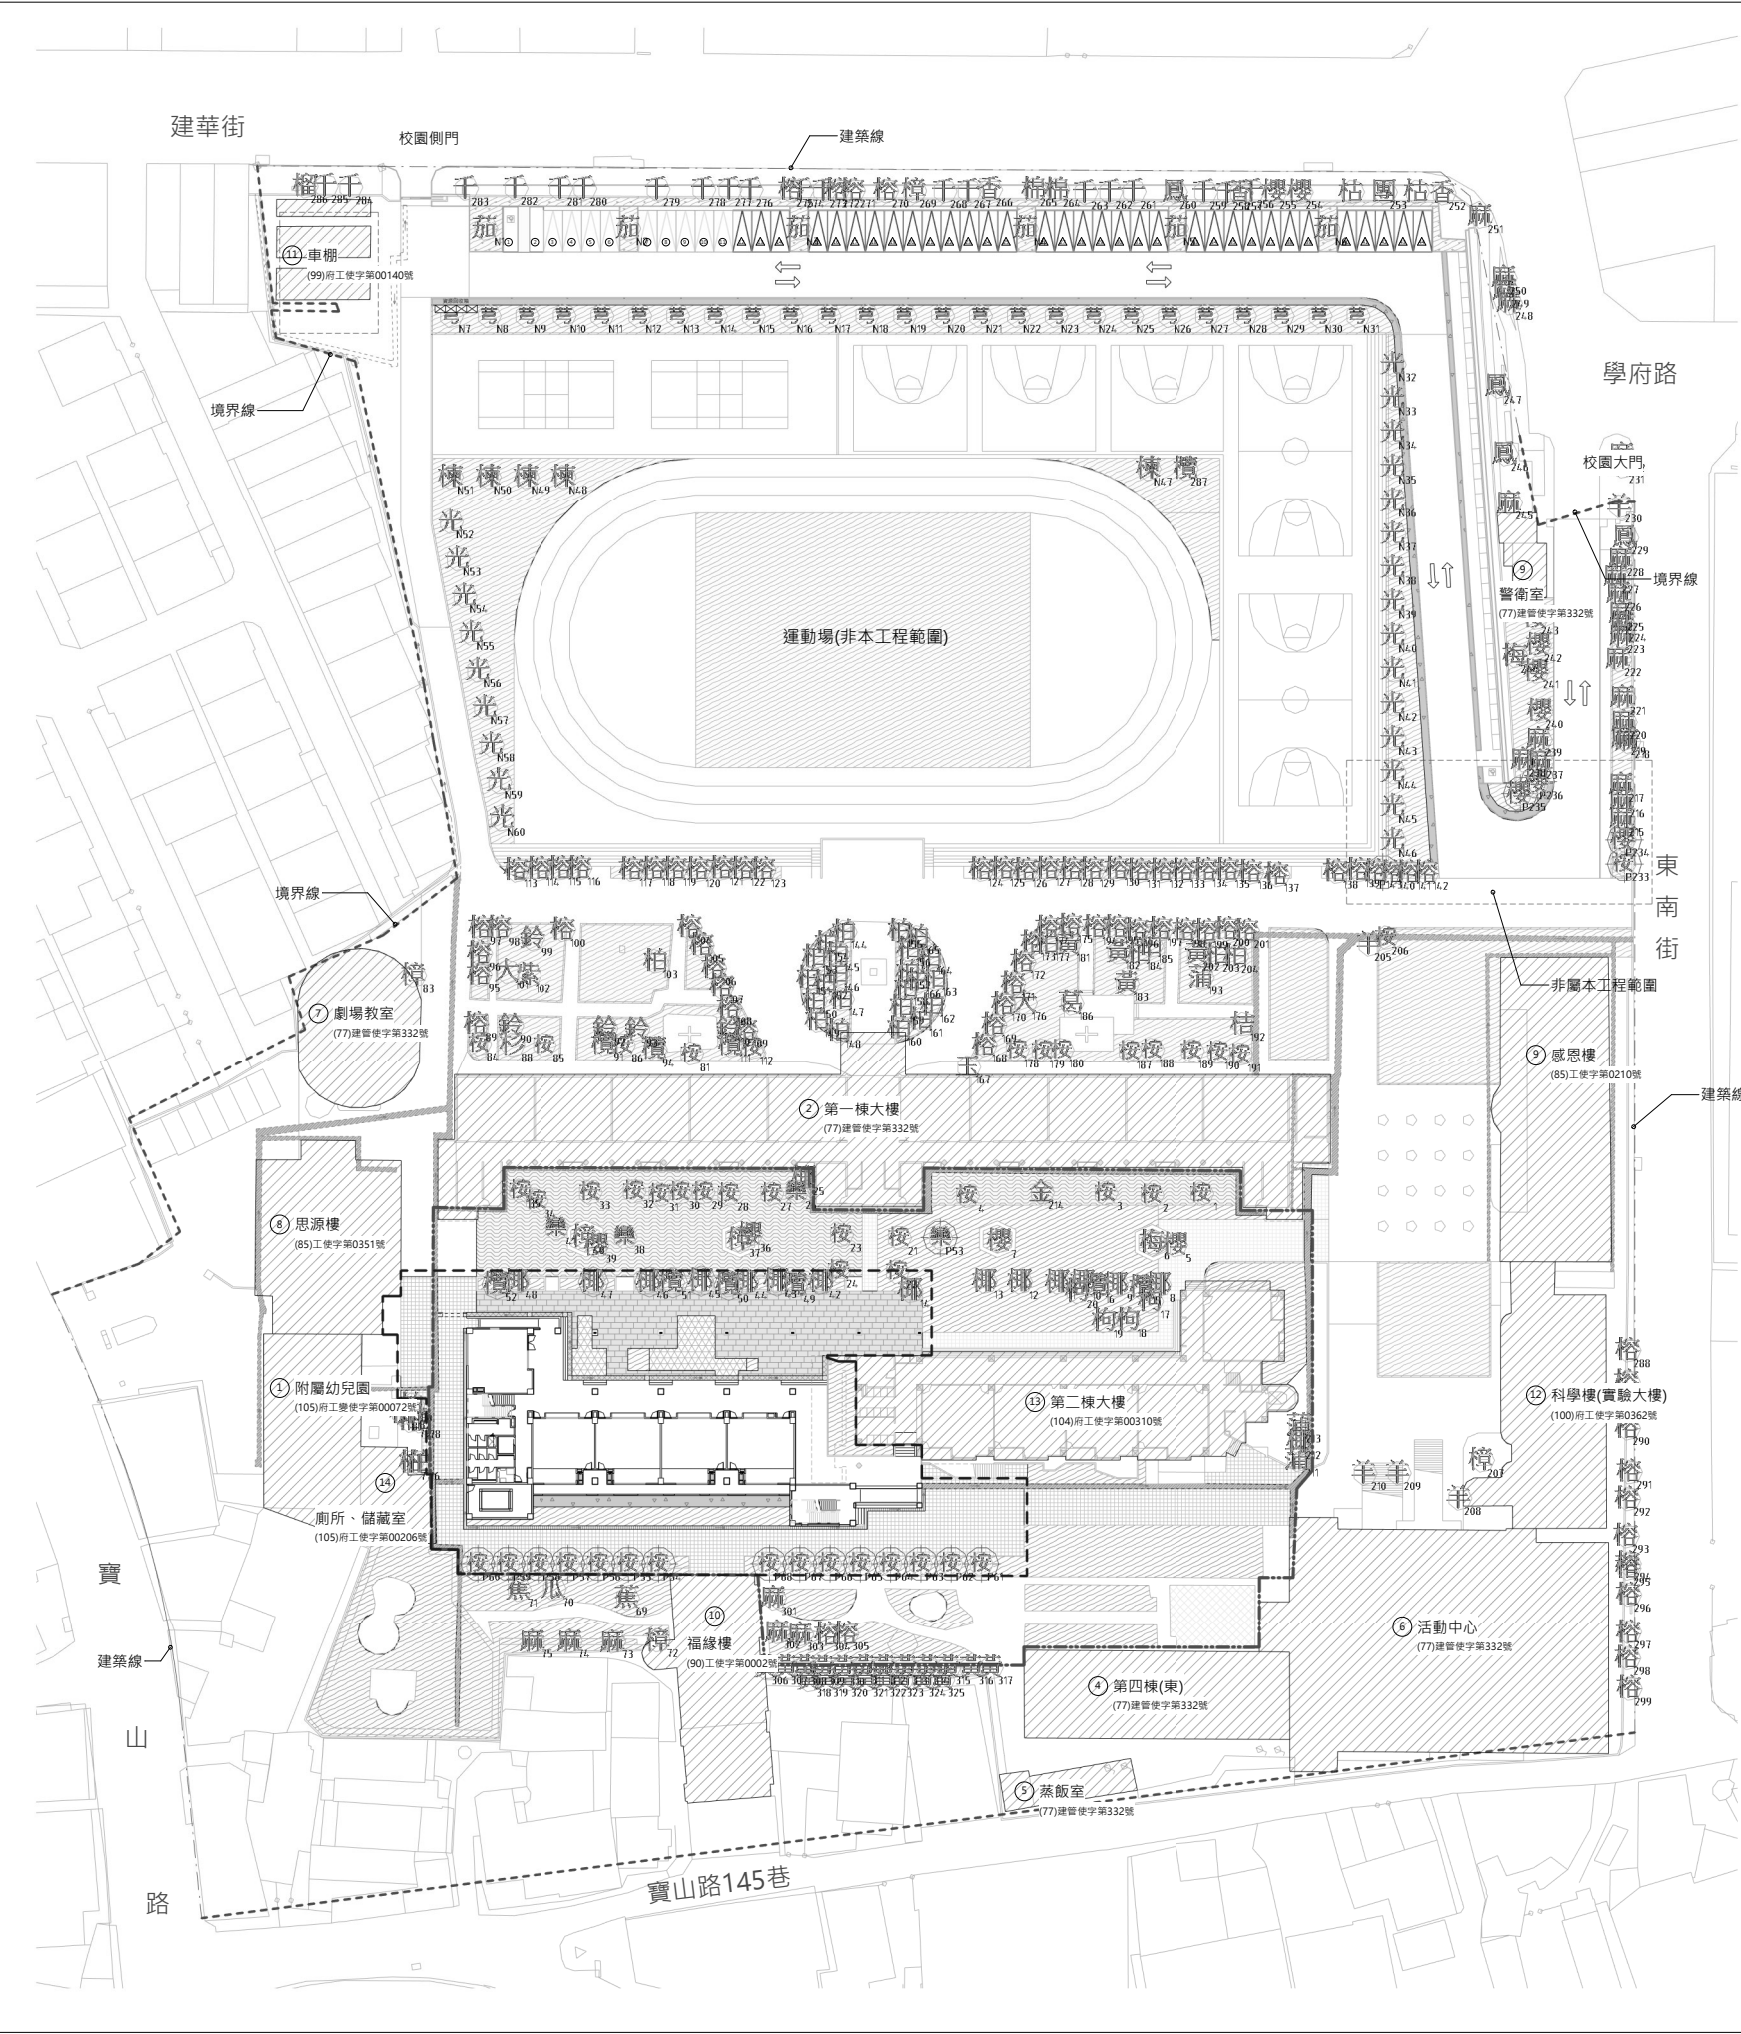

既有喬木圖例說明		單位：(棵)
⊙ 桉	大葉桉	47
⊙ 櫻	櫻花	13
⊙ 梅	梅花	2
⊙ 椰	亞歷山大椰子	16
⊙ 欖	小葉欖仁	11
⊙ 枸	枸骨	4
⊙ 樂	台灣樂樹	4
⊙ 樟	樟樹	6
⊙ 金	黃金榕	1
⊙ 蕉	香蕉樹	2
⊙ 瓜	木瓜樹	1
⊙ 麻	木麻黃	30
⊙ 榕	榕樹	77
⊙ 柏	龍柏	36
⊙ 羊	羊蹄甲	5
⊙ 蒲	蒲葵	3
⊙ 鈴	風鈴木	5
⊙ 大	大花紫薇	2
⊙ 紫	紫薇	1
⊙ 杉	南洋杉	1
⊙ 玉	白玉蘭	1
⊙ 葛	九重葛	1
⊙ 黃	黃椰子	24
⊙ 桔	金桔	1
⊙ 鳳	鳳凰木	4
⊙ 香	楓香樹	3
⊙ 團	團花	1
⊙ 千	白千層	20
⊙ 棉	木棉花	2
⊙ 榴	番石榴	1
合計		325

景觀植栽圖例		代號
⊙ 文	新植樹木位置(非本工程範圍)	N
⊕	移植樹木位置	P
⊙ 文	現有樹木位置	no.
⊙ 文	新植灌木位置	S

1 景觀全區配置圖
SCALE: A1 1 : 500 A3 1 : 1000



鋪面圖例說明

圖例	說明	詳圖
	新植地毯草	L3-02
	窯燒陶磚	L3-02
	高壓混凝土磚	L3-02
	花崗岩鋪面	L3-02
	C型緣石	L3-02
	坡道收邊石	L3-02
	本次新建工程範圍	

備註：
1. 所有材料、尺寸、設施尺寸及位置依現場狀況調整。
2. 斜坡、樓梯階數長短、排水、鋪面排法及鋪面洩水坡度等景觀設計，承商須經建築師及機關核定後據以施作。



張瑪龍陳玉霖聯合建築師事務所
e: info@malone.com.tw
w: www.mayuarchitects.com

高雄
高雄市苓雅區四維四路10號3F-1
07-3389098

台北
台北市龍江路281巷4號1F
070-1000-0019

工程名稱

新竹市建華國中校園整體規劃暨
新建校舍工程

圖名

景觀全區配置圖



張瑪龍 陳玉霖 陳玉霖 羅婷頤

校核 繪圖
羅婷頤 羅婷頤 葉俐琪
賴昱安 王 盈
日期 蘇 孚
108/10/13

張號 圖號
L1-01