




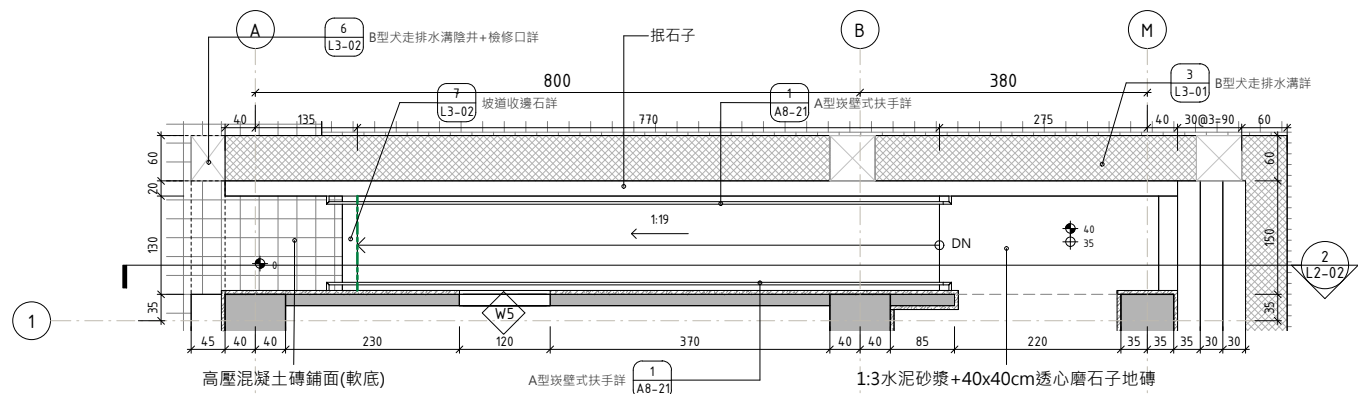


1 景觀無障礙坡道A平面詳圖
SCALE: A1 1: 50 A3 1: 100

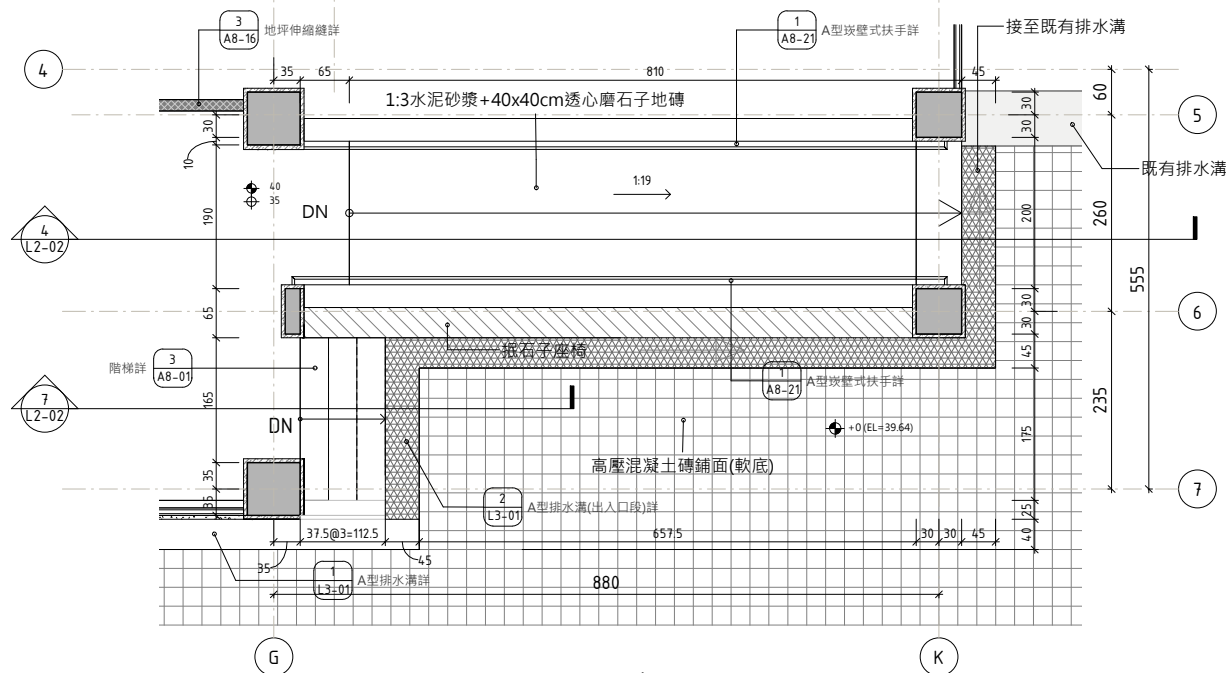


3 景觀無障礙坡道B及景觀樓梯C平面詳圖
SCALE: A1 1: 50 A3 1: 100

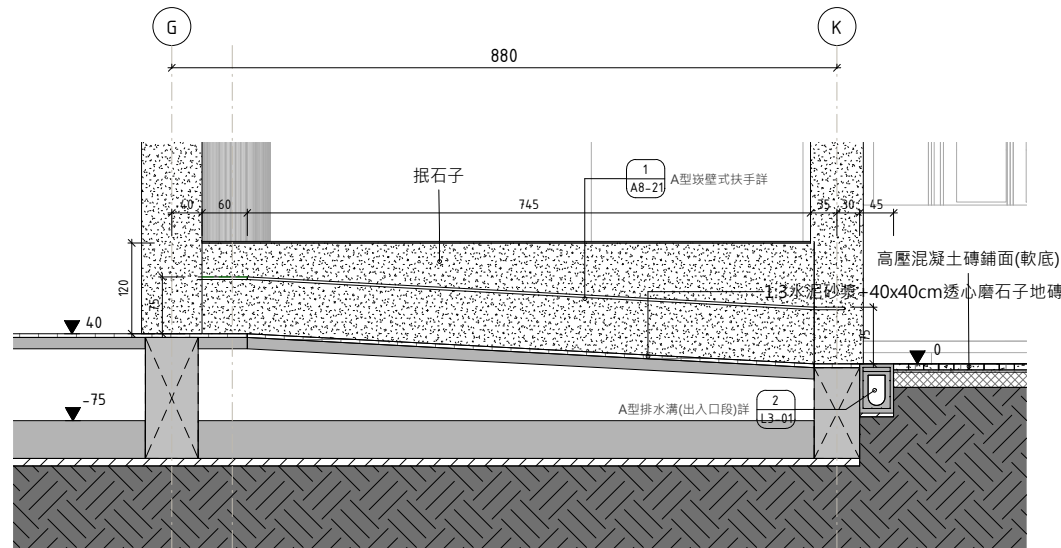


4 景觀無障礙坡道B剖面詳圖
SCALE: A1 1: 50 A3 1: 100

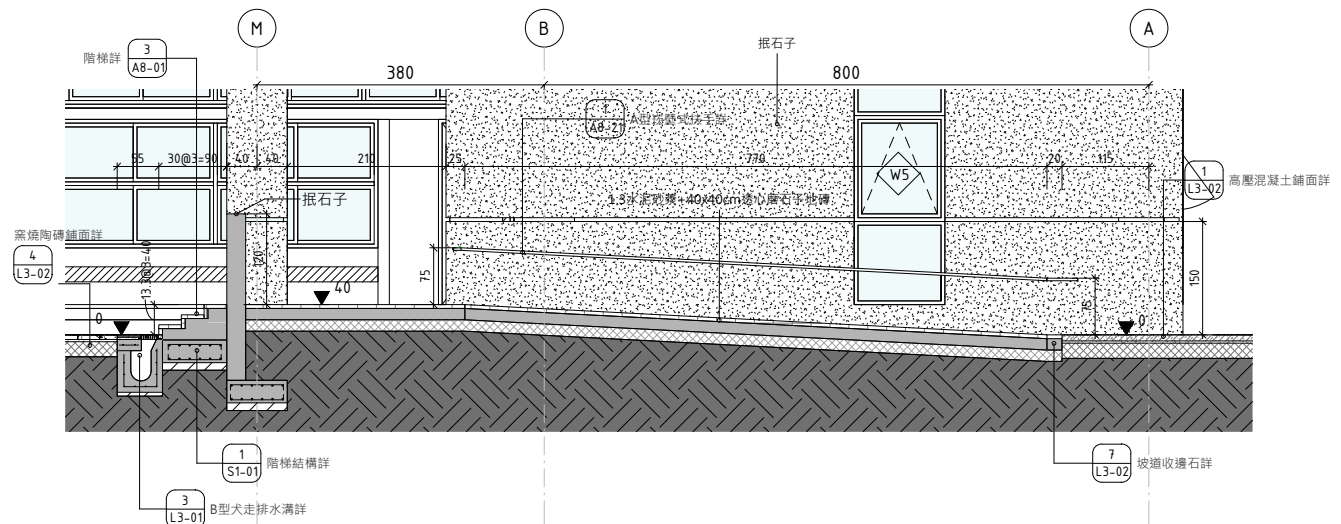


2 景觀無障礙坡道A剖面詳圖
SCALE: A1 1: 50 A3 1: 100

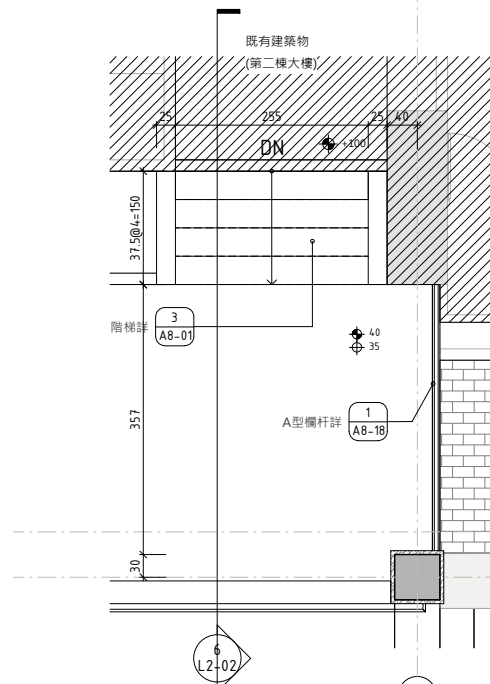

5 景觀樓梯B平面詳圖
SCALE: A1 1: 50 A3 1: 100

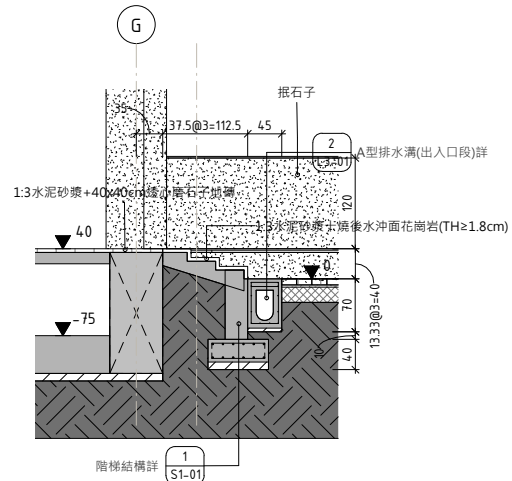

7 景觀樓梯C剖面詳圖
SCALE: A1 1: 50 A3 1: 100

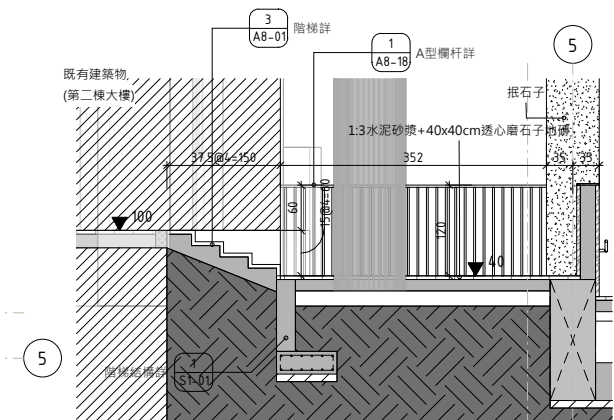

6 景觀樓梯B剖面詳圖
SCALE: A1 1: 50 A3 1: 100

may MAYU architects

張瑪龍陳玉霖聯合建築師事務所
e: info@malone.com.tw
w: www.mayuarchitects.com

高雄
高雄市苓雅區四維四路10號3F-1
07-3389098


台北
台北市龍江路281巷4號1F
070-1000-0019

工程名稱

新竹市建華國中校園整體規劃暨
新建校舍工程

圖名

景觀樓梯及坡道詳圖

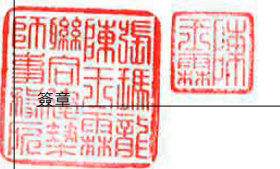

張瑪龍 陳玉霖 羅婷頤

張瑪龍 陳玉霖 羅婷頤

校核 繪圖

羅婷頤 羅婷頤 葉俐琪

日期 蘇 孚

108/10/13

張號 圖號

L2-02