




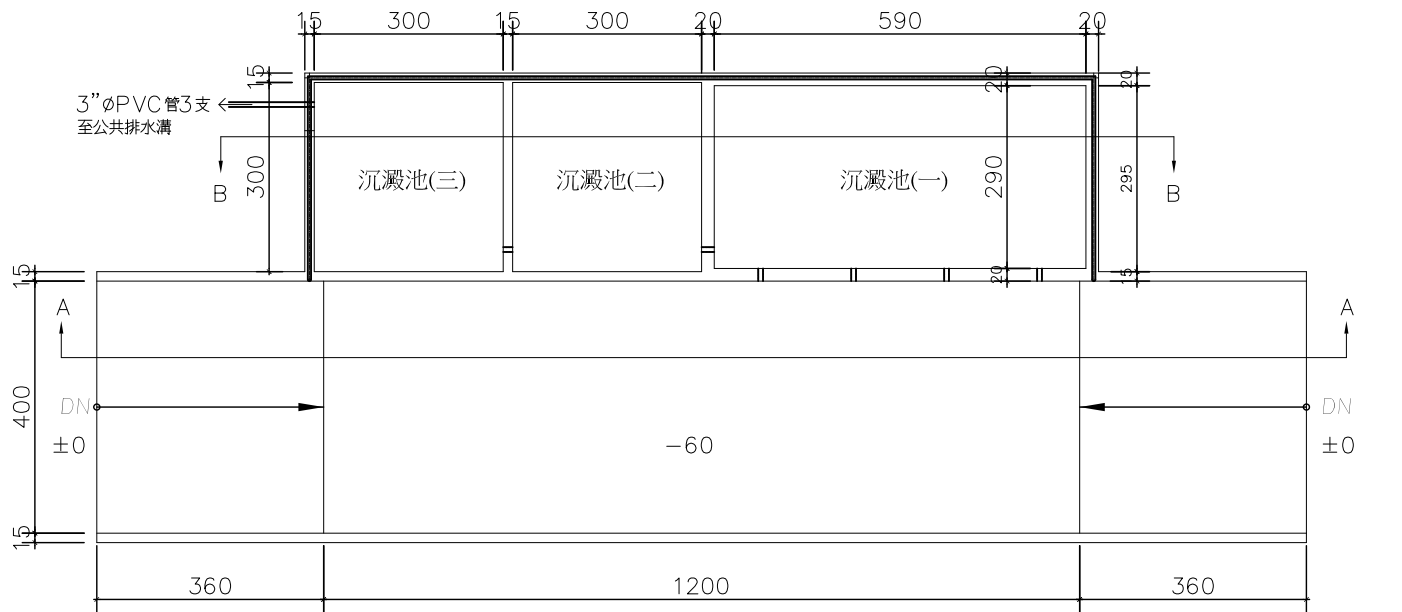


洗車台及沉澱池平面圖

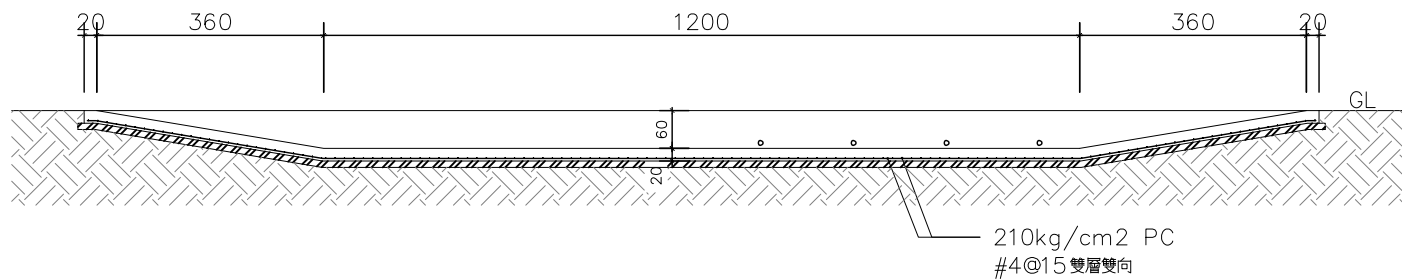


A-A剖面圖

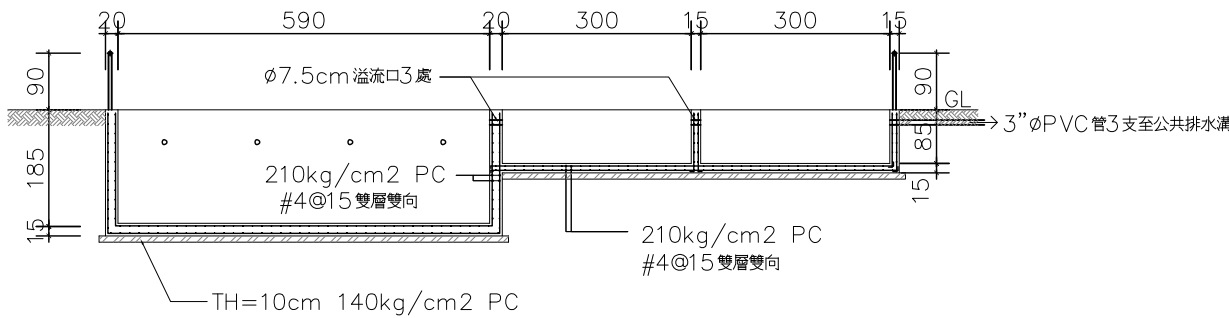

B-B剖面圖

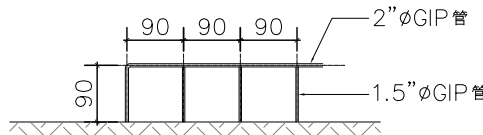

GIP管欄杆詳圖

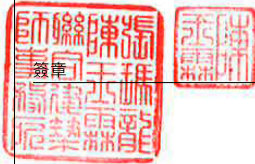

張瑪龍 陳玉霖 羅婷頤

校核 繪圖

羅婷頤 葉利琪 賴昱安 王 盈

日期 蘇 孚

張號 圖號

A0-06