


※ 施工廠商須提送施工架相關之結構計算書,經專業技師簽證之報告,送監造單位審核,核可後方可施作。

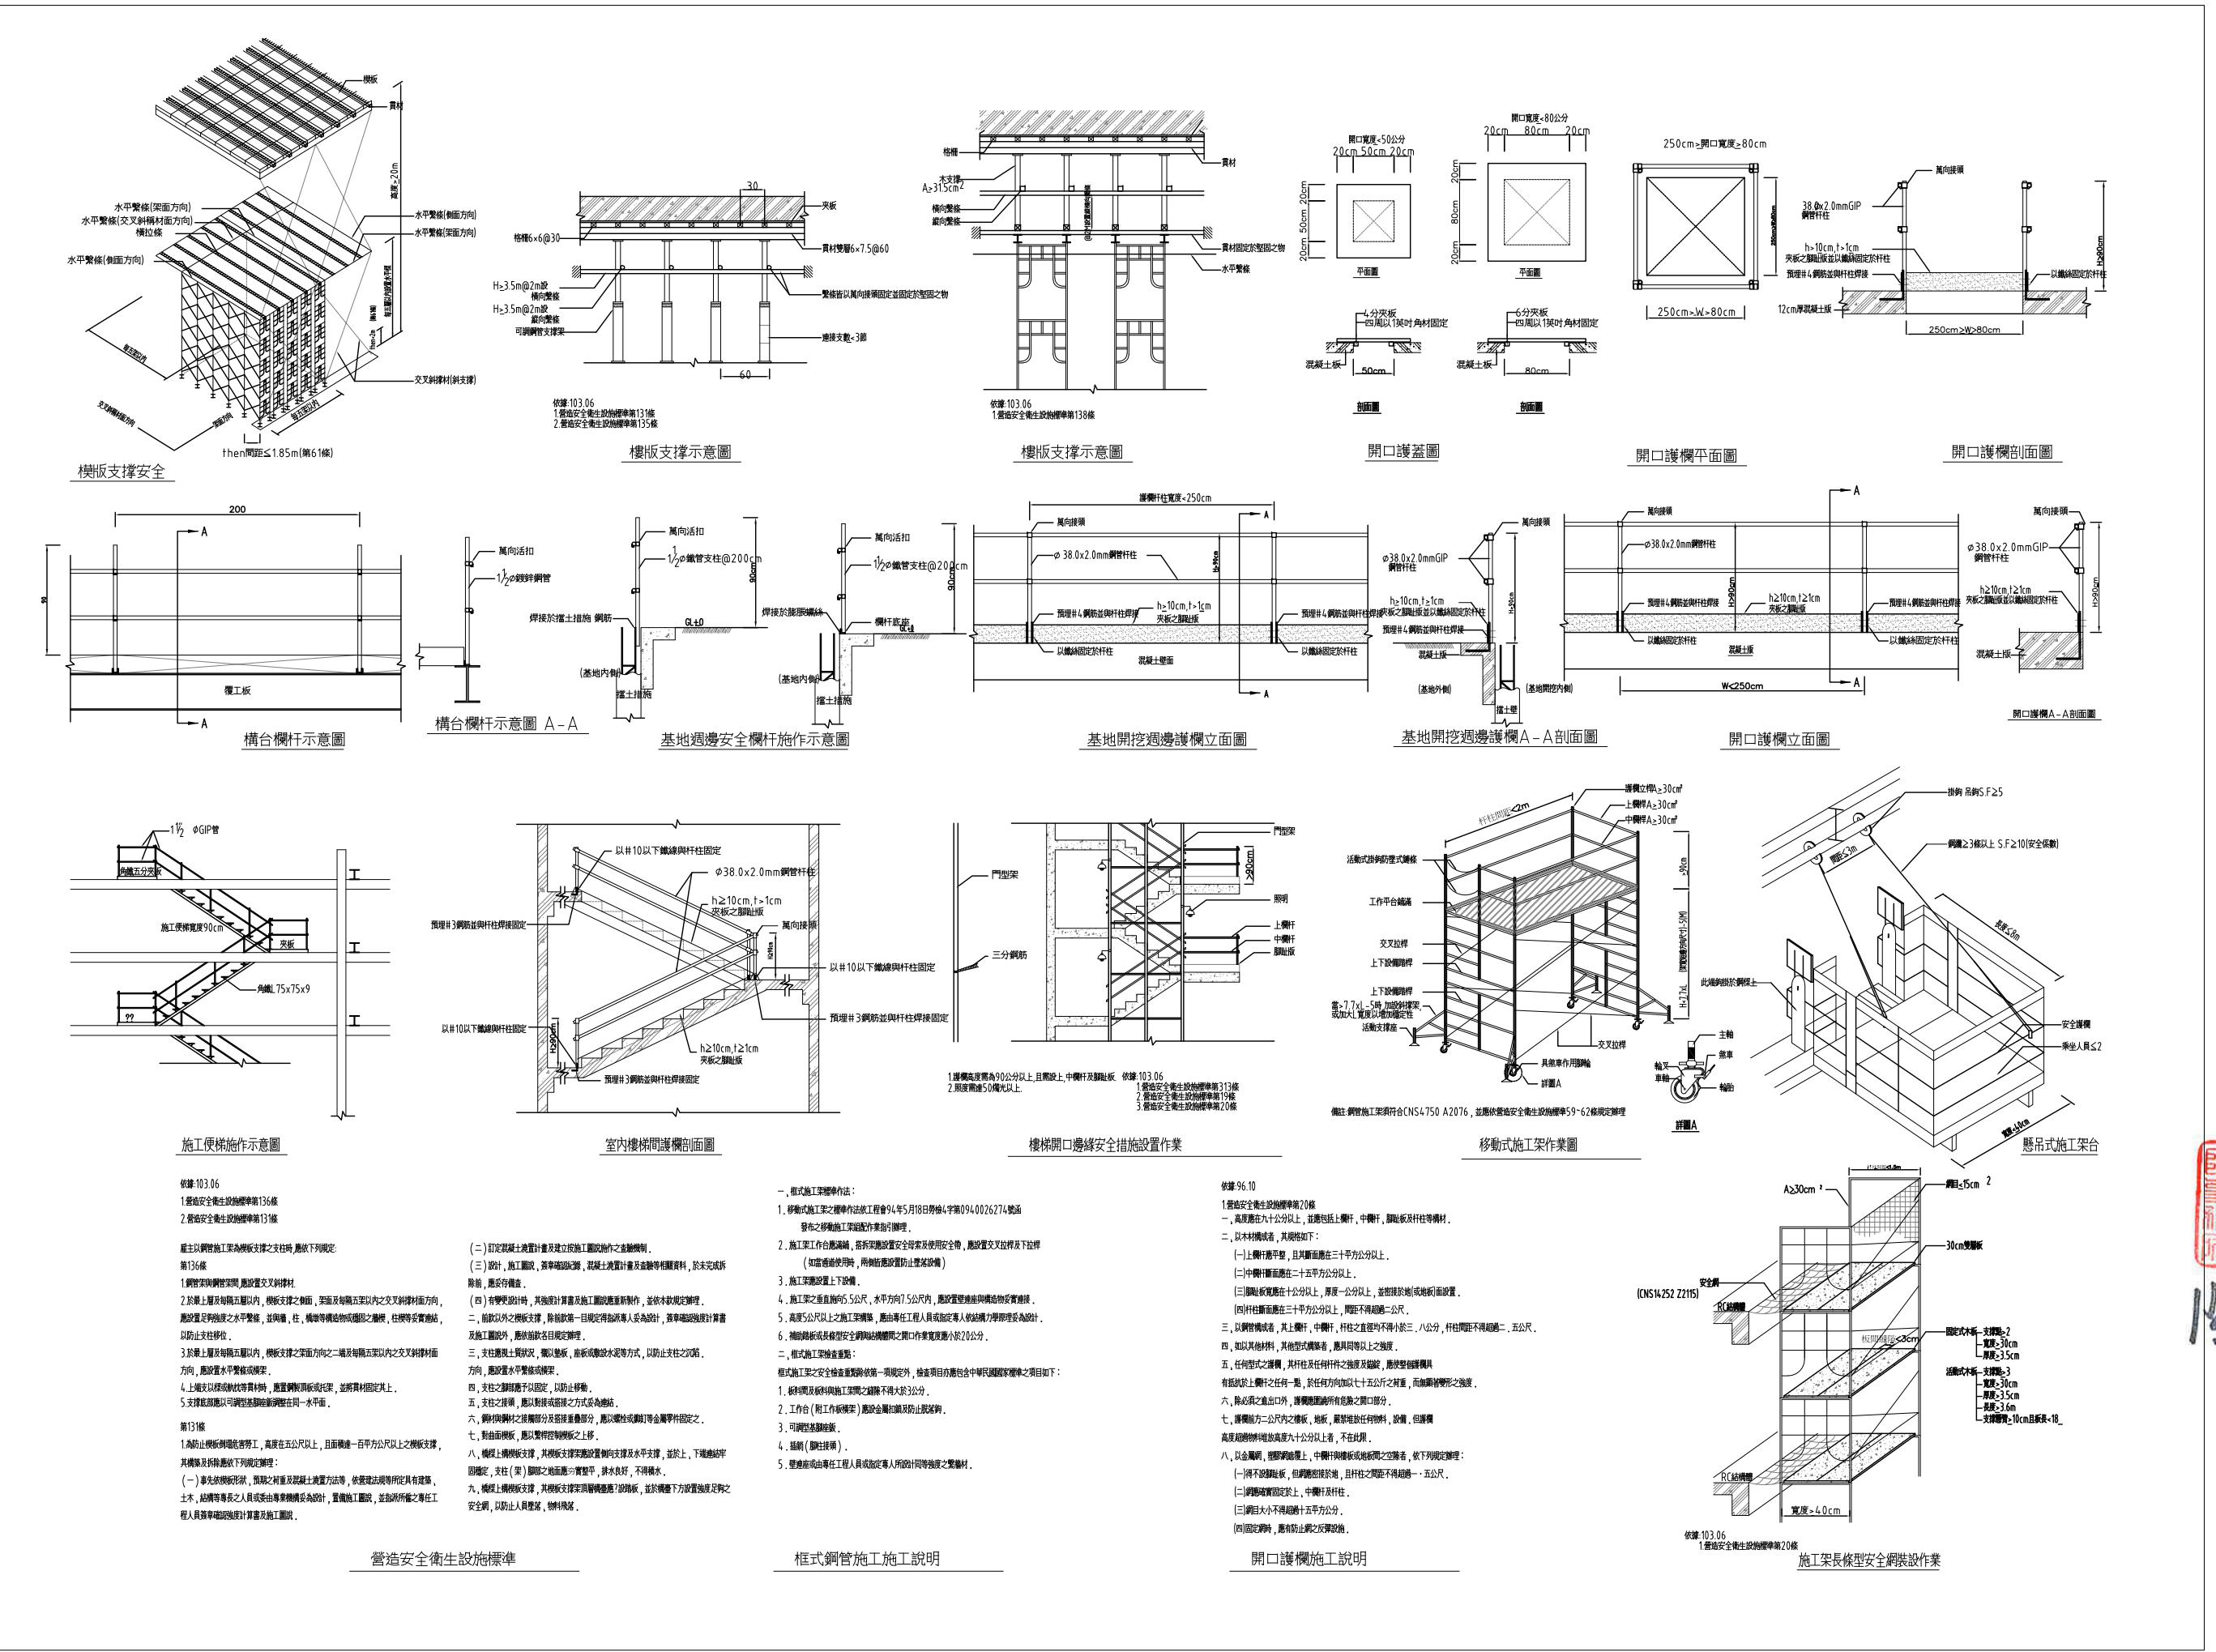

 MAYU architects
瑪龍陳玉霖聯合建築師事務所
info@malone.com.tw

長瑪龍陳玉霖聯合建築師事務所
info@malone.com.tw
www.mayuarchitects.com

高雄
高雄市苓雅區四維四路10號3F-1
7-3389098

台北
台北市中山區龍江路281巷4號1F
70-1000-0019

工程名稱

四名
施工架及勞工安全

衛生設施詳圖

卷之三

水經注

張瑪龍 陳玉霖 陳玉霖 羅婷

羅婷頤 葉俐璣
賴昱安 王

100

A0-07