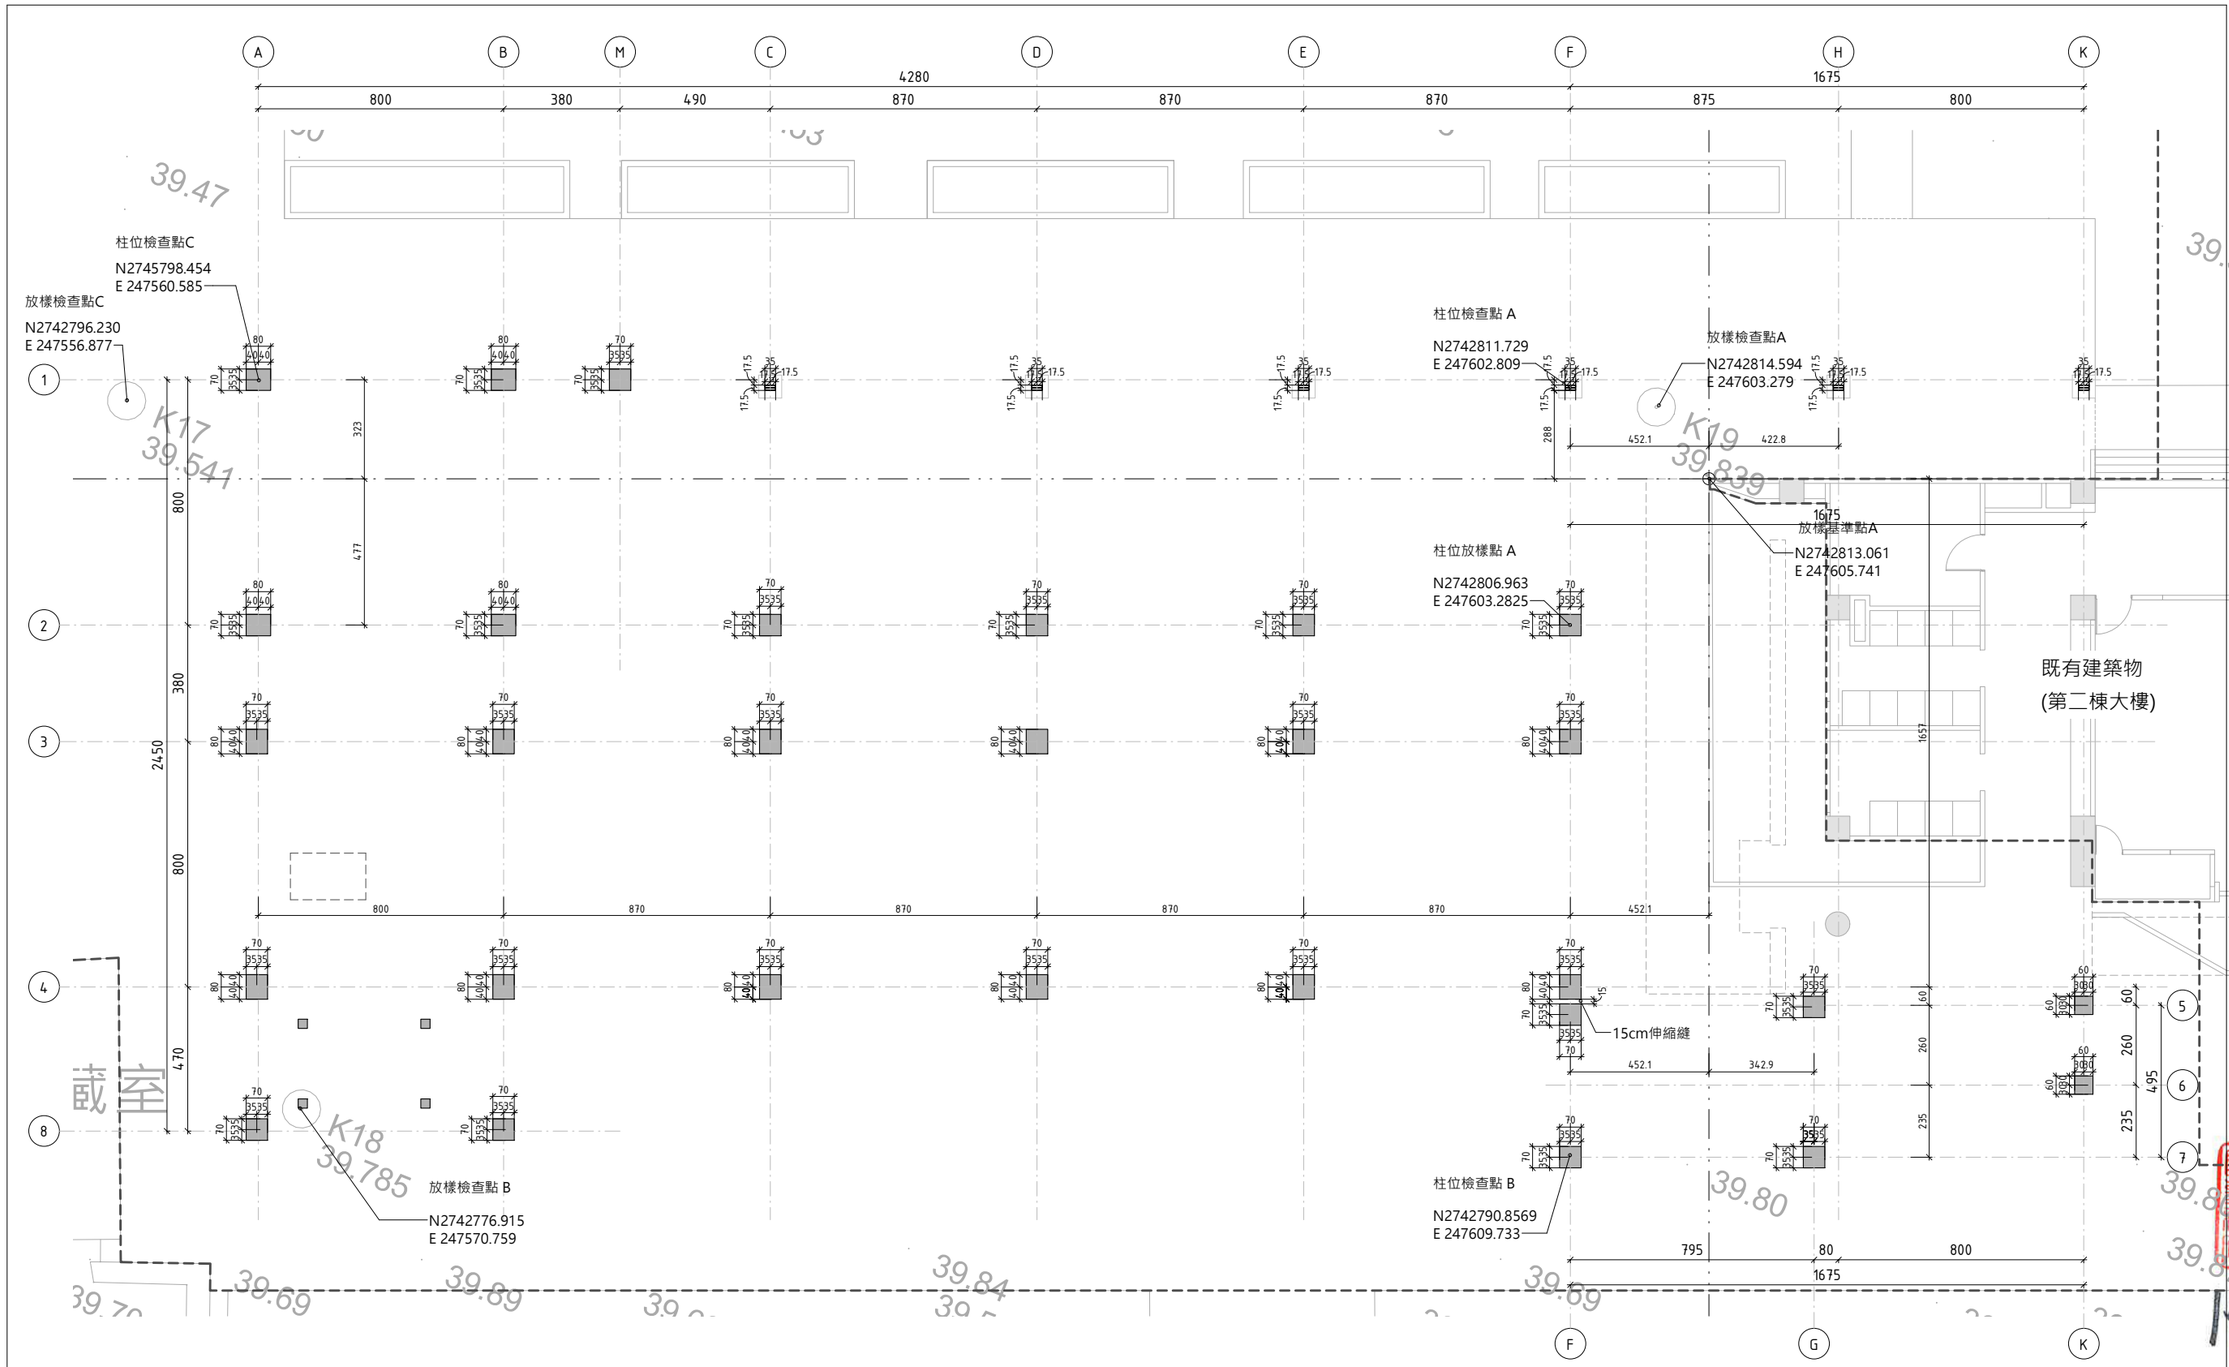

1 1F柱位放樣圖
SCALE: A1 1 : 100 A3 1 : 200

MAYU architects
張瑪龍陳玉霖聯合建築師事務所
e: info@malone.com.tw
w: www.mayuarchitects.com

高雄
高雄市苓雅區四維四路10號3F-1
07-3389098

台北
台北市龍江路281巷4號1F
070-1000-0019

工程名稱
新竹市建華國中校園整體規劃暨新建校舍工程

圖名
柱位放樣圖

簽章

核准	設計
張瑪龍 陳玉霖	陳玉霖 羅婷頤
校核	繪圖
羅婷頤	羅婷頤 葉俐琪 賴昱安 王 盈 蘇 孚

日期
108/10/13

張號 ——

圖號 A0-08