



1 筏基層防水範圍
SCALE: A1 1 : 300 A3 1 : 600

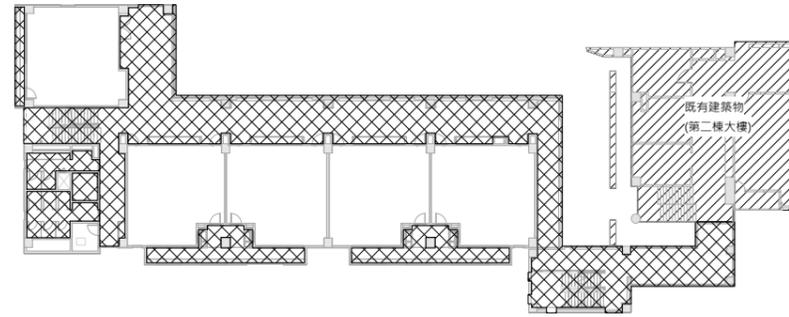


4 三層防水範圍
SCALE: A1 1 : 300 A3 1 : 600


防水施作圖例說明	
	水和凝固性防水材(另詳A8-10)
	熱熔式改質瀝青防水氈(另詳A8-11)
	1:2水泥砂漿+防水劑(另詳A8-10)
	1:2水泥砂漿+防水劑(另詳A8-10) 砂漿質防水材(另詳A8-10)
	自黏式不織布防水毯(另詳A8-13)

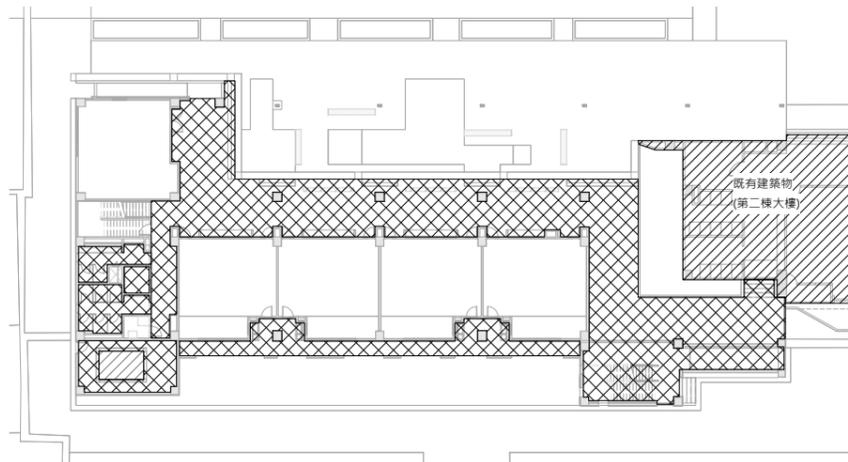


2 一層防水範圍
SCALE: A1 1 : 300 A3 1 : 600

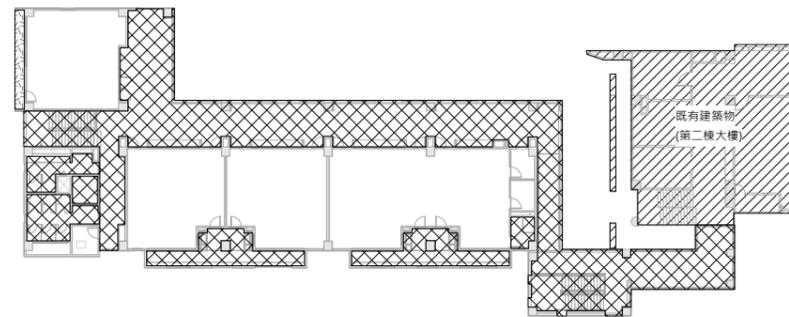

5 四層防水範圍
SCALE: A1 1 : 300 A3 1 : 600

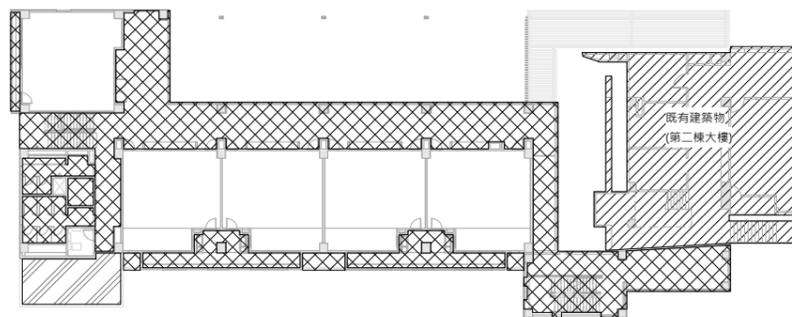

3 二層防水範圍
SCALE: A1 1 : 300 A3 1 : 600

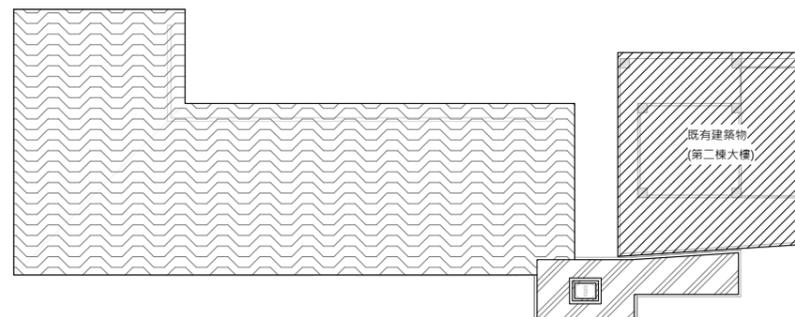

6 屋頂層防水範圍
SCALE: A1 1 : 300 A3 1 : 600

may MAYU architects

張瑪龍陳玉霖聯合建築師事務所
e: info@malone.com.tw
w: www.mayuarchitects.com

高雄
高雄市苓雅區四維四路10號3F-1
07-3389098

台北
台北市麗江路281巷4號1F
070-1000-0019

工程名稱

新竹市建華國中校園整體規劃暨
新建校舍工程

圖名

地坪防水示意圖(一)



張瑪龍 陳玉霖 陳玉霖 羅婷頭

張瑪龍 陳玉霖 陳玉霖 羅婷頭

校核 繪圖

羅婷頭 羅婷頭 葉俐琪

日期 蘇 孚

108/10/13

張號 圖號

A0-11