


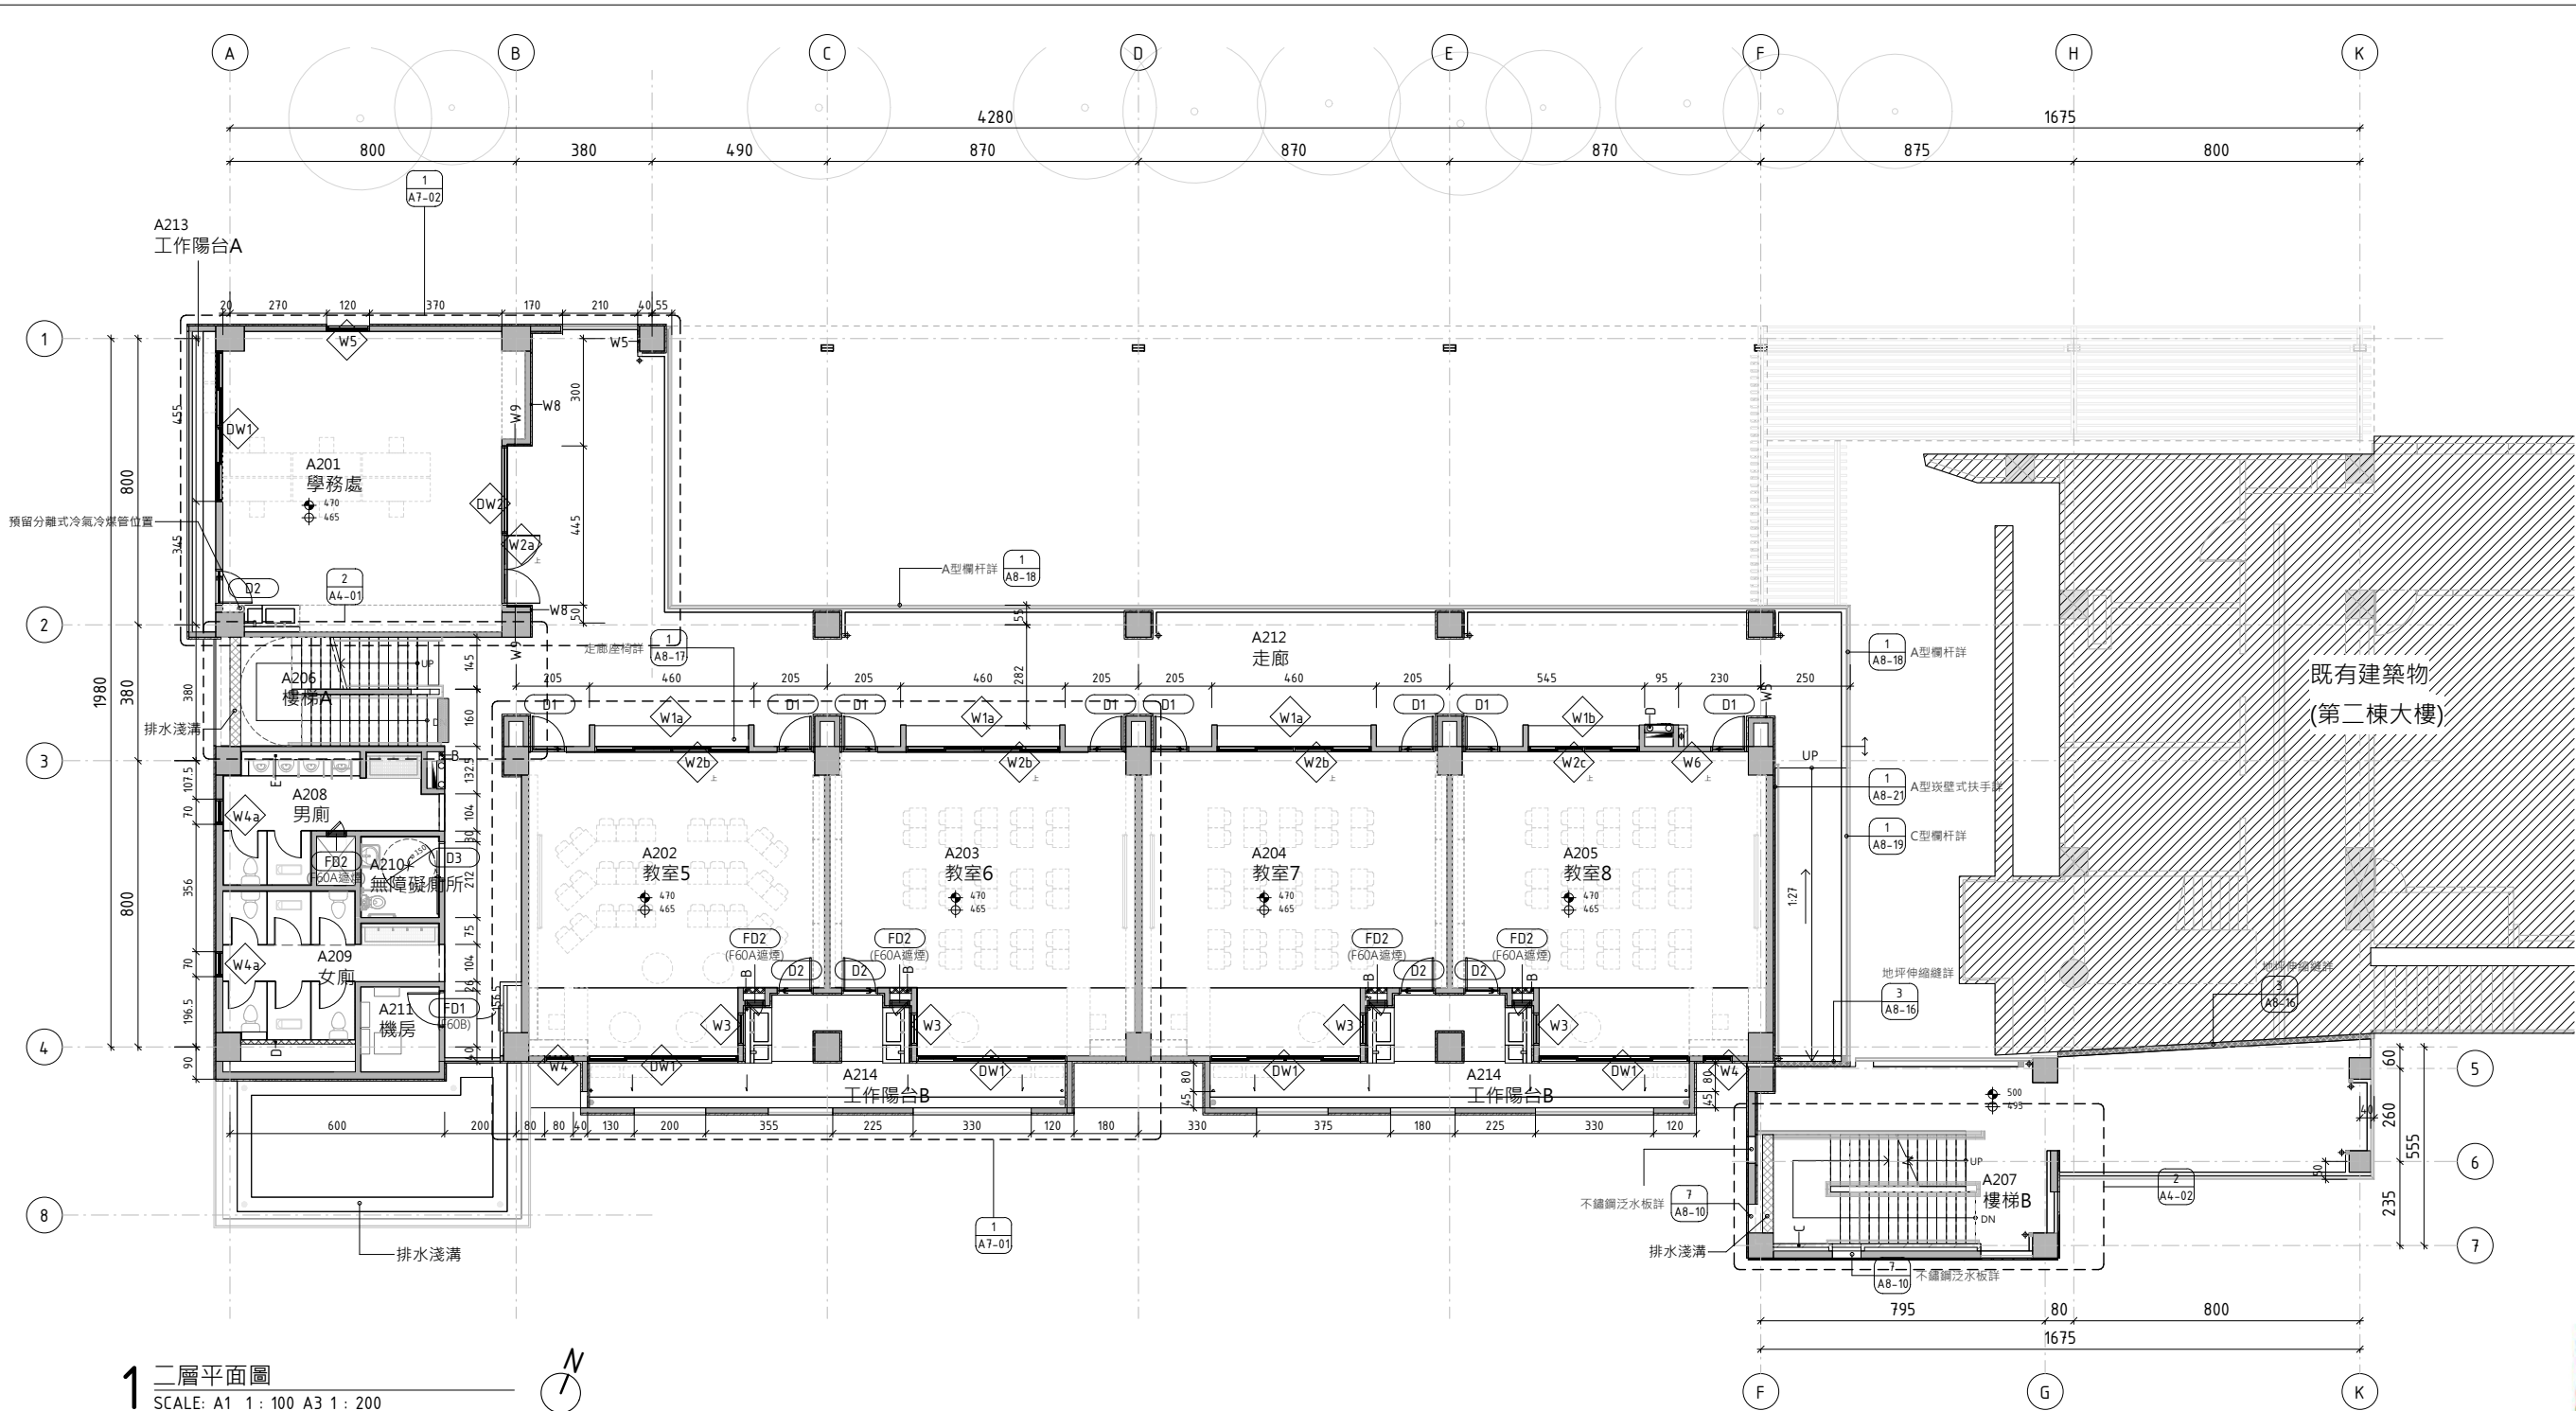

1 二層平面圖
SCALE: A1 1: 100 A3 1: 200



牆面裝修圖例說明	
W1	1:3水泥砂漿粉刷水性水泥漆(一底二度)
W2	1:3水泥砂漿粉刷油性水泥漆(一底二度)
W3	1:3水泥砂漿+45*95mm馬賽克磚
W4	輕隔間牆批土+水性水泥漆(一底二度)
W5	1:3水泥砂漿+抿石子(圖石)
W6	1:2防水水泥砂漿+防水層+10x10磁磚(白色)
W7	外牆塗料
W8	1:3水泥砂漿+木紋磚
W9	乾式外掛石材(鑲石色系花崗岩TH≥25mm)

牆體圖例說明		索引
隔間牆	RC牆	
	RC牆(增打)	
A	輕隔間雙封板牆 th=15	A8-03
B	普通間乾式內牆 th=15	A8-03
C	輕隔間單封板牆 th=12	A8-03
D	輕質灌漿牆 th=12	A8-03
E	UT牆 th=20	
D01 F40A	門編號/防火阻熱性	
DW1	窗編號(平面標示尺寸不含門窗之MO值)	
±90	裝修高程	
±90	結構高程	
排水	排水: 排水口位置與機電衝突時以建築圖為主。	

1. 牆面形式請依照材料裝修表W1~W9範圍施作。平面圖中標示僅為特別需要強調者。
2. 高程標示系統以cm為單位。地板裝修厚度皆為5cm。有特殊標示者依標示施作。
3. 柱邊及牆邊倒角施作詳A8-02

EL=+39.64=GL=+0

- 註:
1. 預留冷煤管位置依業主實際需求為主。
 2. 位置與尺寸經業主、監造單位同意後方可施作。

may MAYU architects

張瑪龍陳玉霖聯合建築師事務所
e: info@malone.com.tw
w: www.mayuarchitects.com

高雄
高雄市苓雅區四維四路10號3F-1
07-3389098

台北
台北市龍江路281巷4號1F
070-1000-0019

工程名稱

新竹市建華國中校園整體規劃暨
新建校舍工程

圖名

二層平面圖



張瑪龍 陳玉霖 羅婷頤

校核 繪圖

羅婷頤 羅婷頤 葉例琪

日期 蘇 孚

108/10/13

張號 圖號

A1-04