



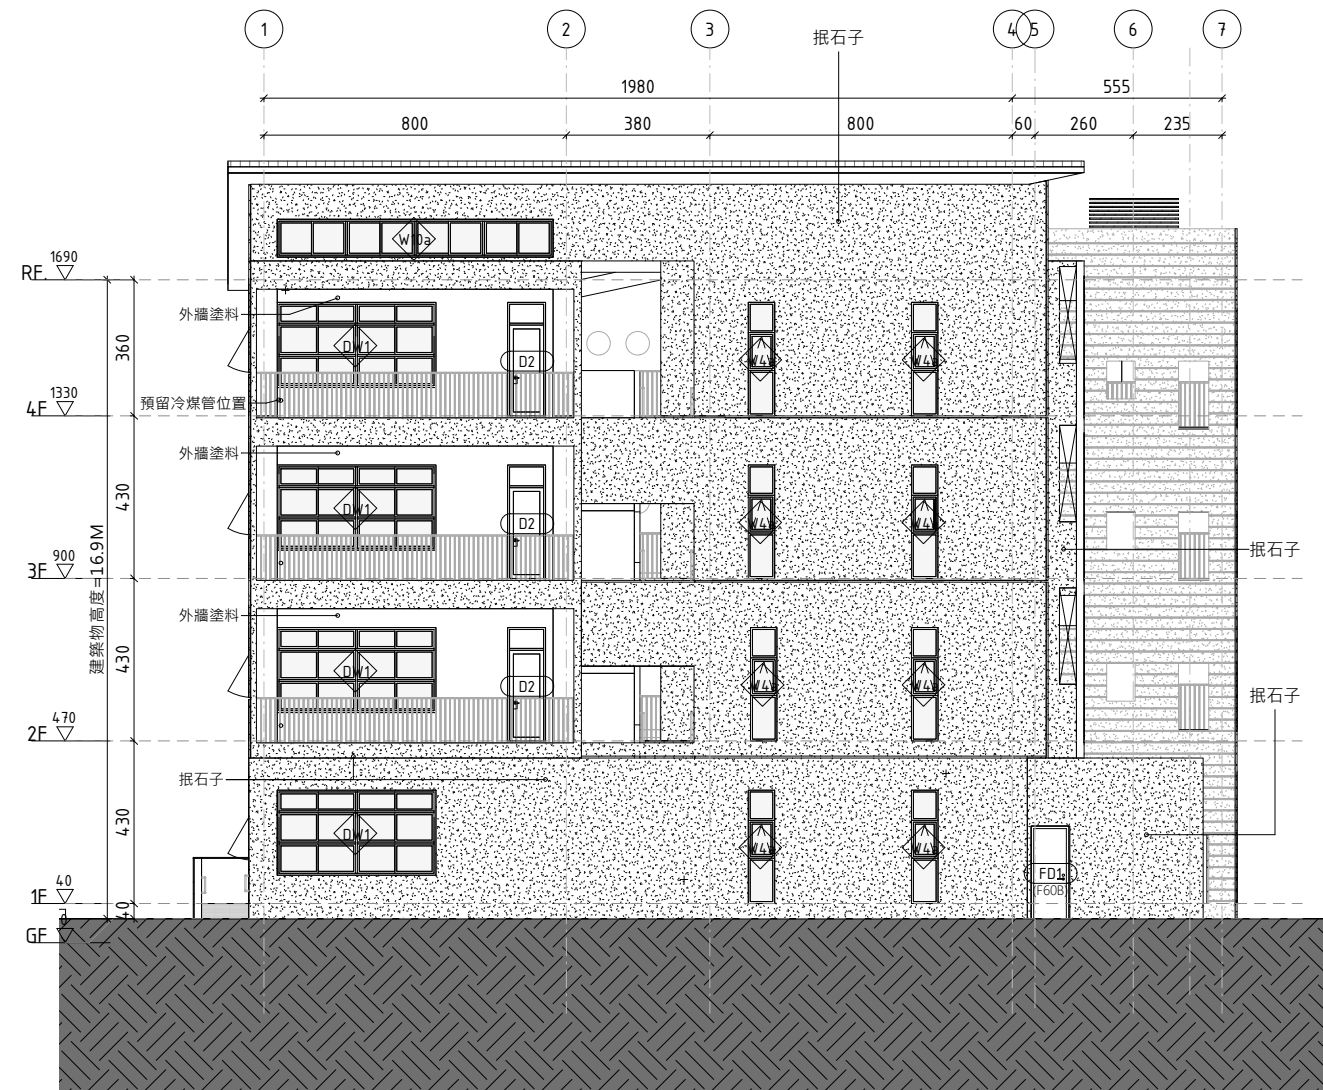

1 西向立面圖
SCALE: A1 1: 100 A3 1: 200

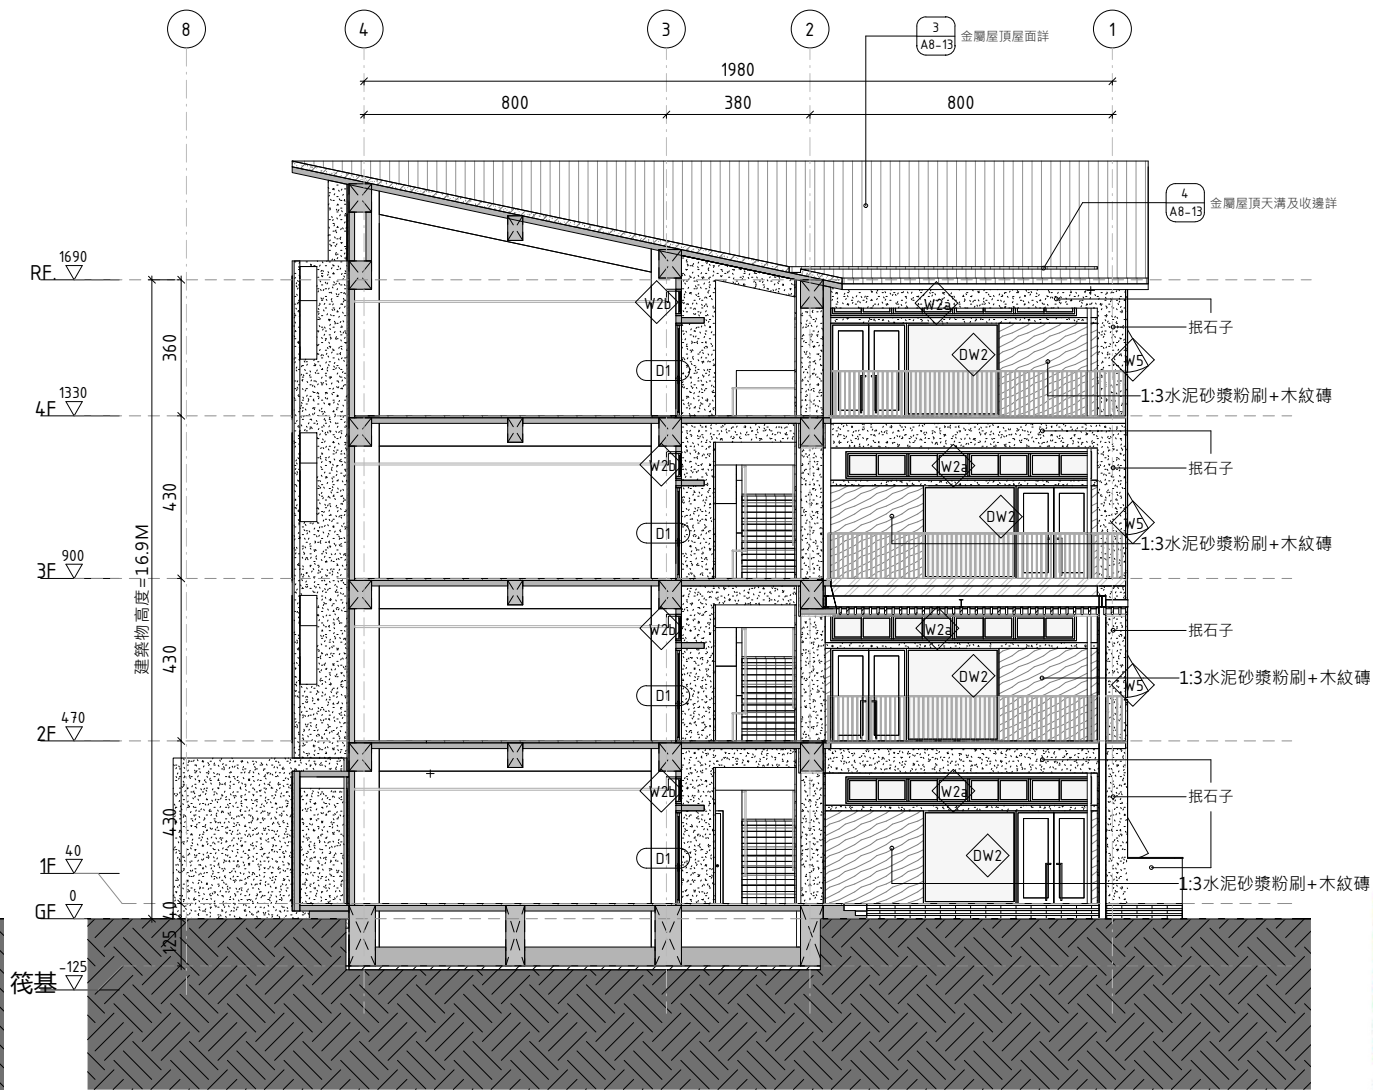

2 東向立面圖
SCALE: A1 1: 100 A3 1: 200

註：
1.預留冷煤管位置依業主實際需求為主。
2.位置與尺寸經業主、監造單位同意後方可施作。

may MAYU architects

張瑪龍陳玉霖聯合建築師事務所
e: info@malone.com.tw
w: www.mayuarchitects.com

高雄
高雄市苓雅區四維四路10號3F-1
07-3389098

台北
台北市龍江路281巷4號1F
070-1000-0019

工程名稱

新竹市建華國中校園整體規劃暨
新建校舍工程

圖名

西向及東向立面圖



張瑪龍 陳玉霖 羅婷頤

校核

羅婷頤

日期

108/10/13

張號

繪圖

羅婷頤 葉俐琪

賴昱安 王 盈

蘇 孚

圖號

A2-03