




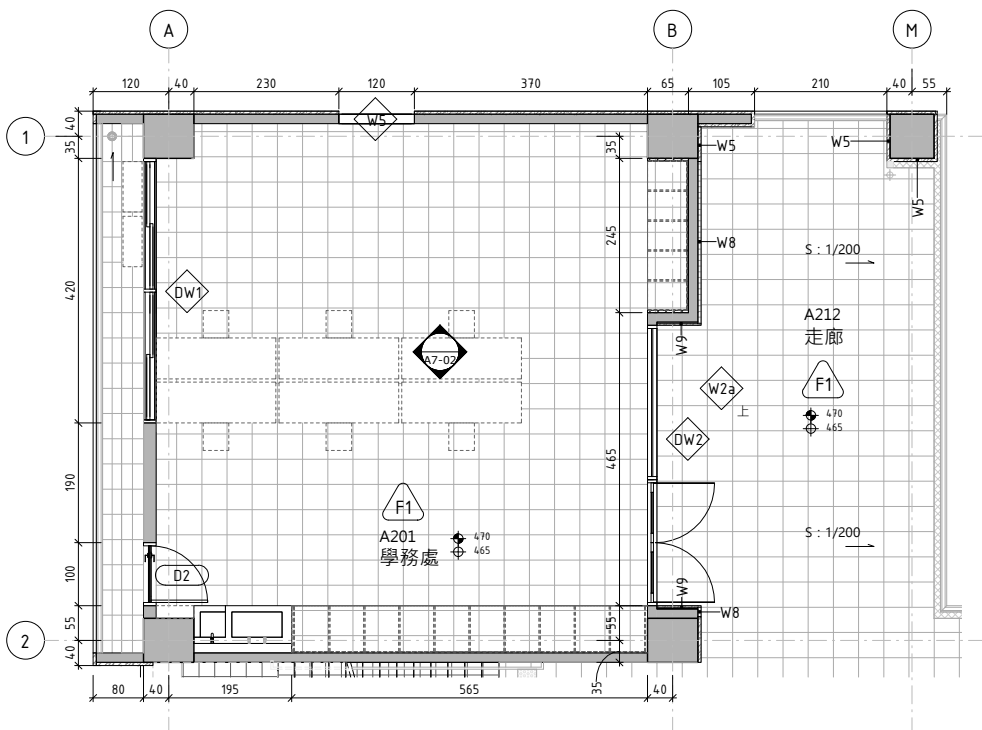


1 教室平面詳圖(二)
SCALE: A1 1 : 60 A3 1 : 120

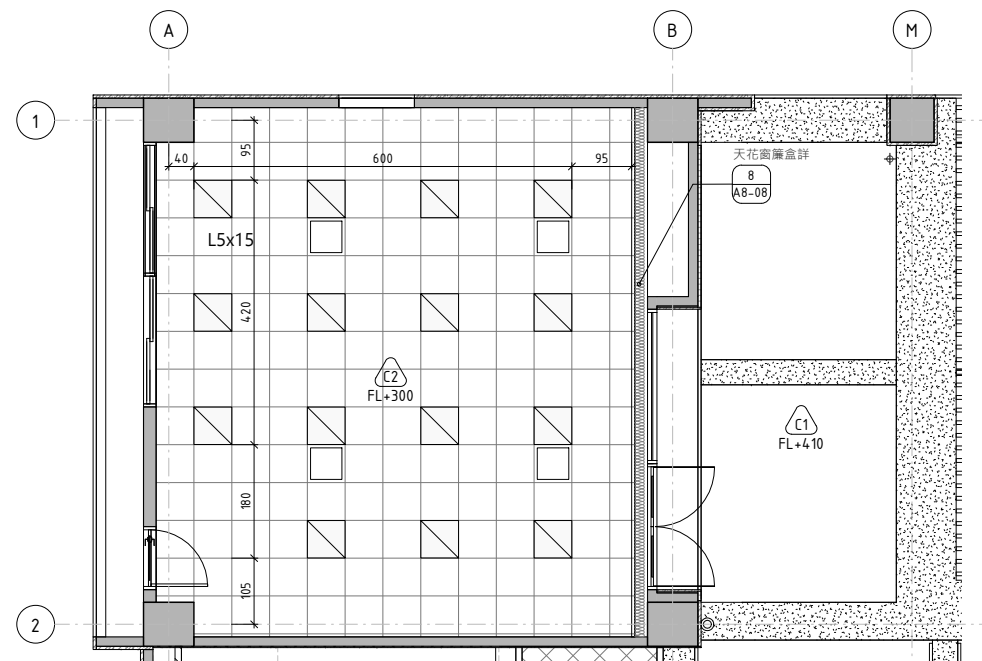


2 教室天花詳圖(二)
SCALE: A1 1 : 60 A3 1 : 120

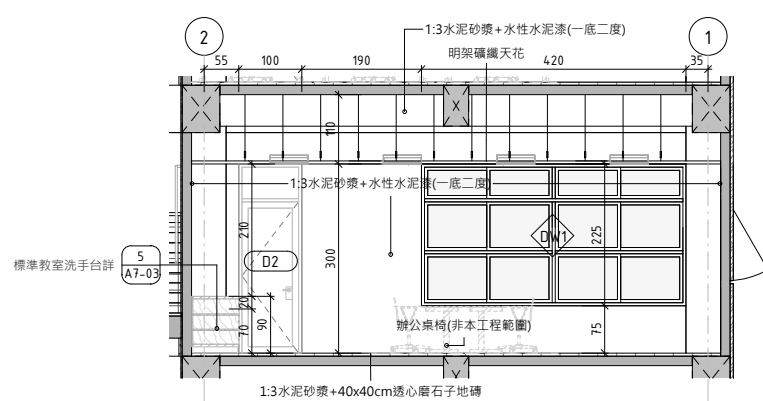


3 單元A剖面詳圖A
SCALE: A1 1 : 60 A3 1 : 120

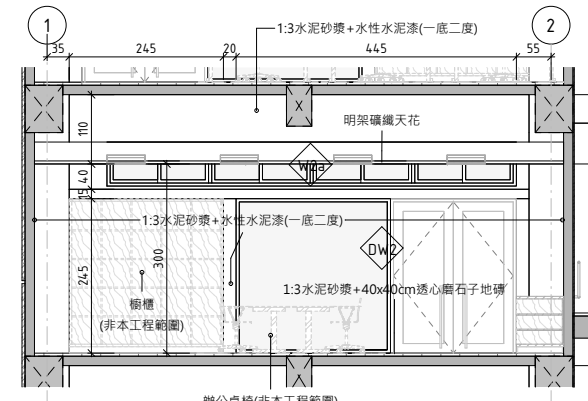

6 單元A剖面詳圖D
SCALE: A1 1 : 60 A3 1 : 120

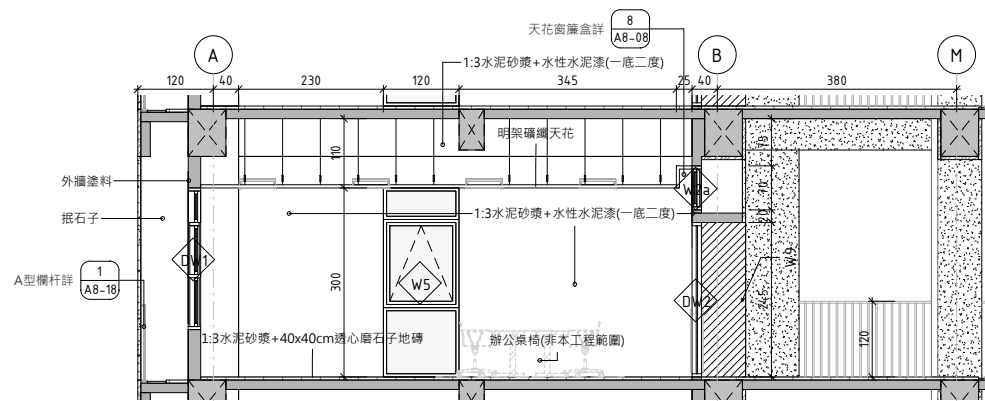

4 單元A剖面詳圖B
SCALE: A1 1 : 60 A3 1 : 120

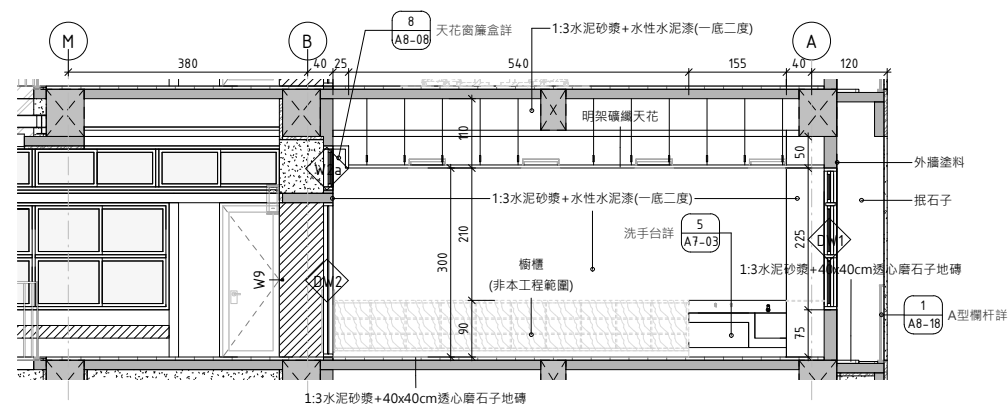

5 單元A剖面詳圖C
SCALE: A1 1 : 60 A3 1 : 120

may MAYU architects

張瑪龍陳玉霖聯合建築師事務所
e: info@malone.com.tw
w: www.mayuarchitects.com

高雄
高雄市苓雅區四維四路10號3F-1
07-3389098

台北
台北市臨江路281巷4號1F
070-1000-0019

工程名稱

新竹市建華國中校園整體規劃暨
新建校舍工程

圖名

教室單元詳圖(二)



張瑪龍 陳玉霖 羅婷頤

校核 繪圖

羅婷頤 羅婷頤 葉俐琪

日期 蘇 孚

108/10/13

張號

圖號

A7-02