




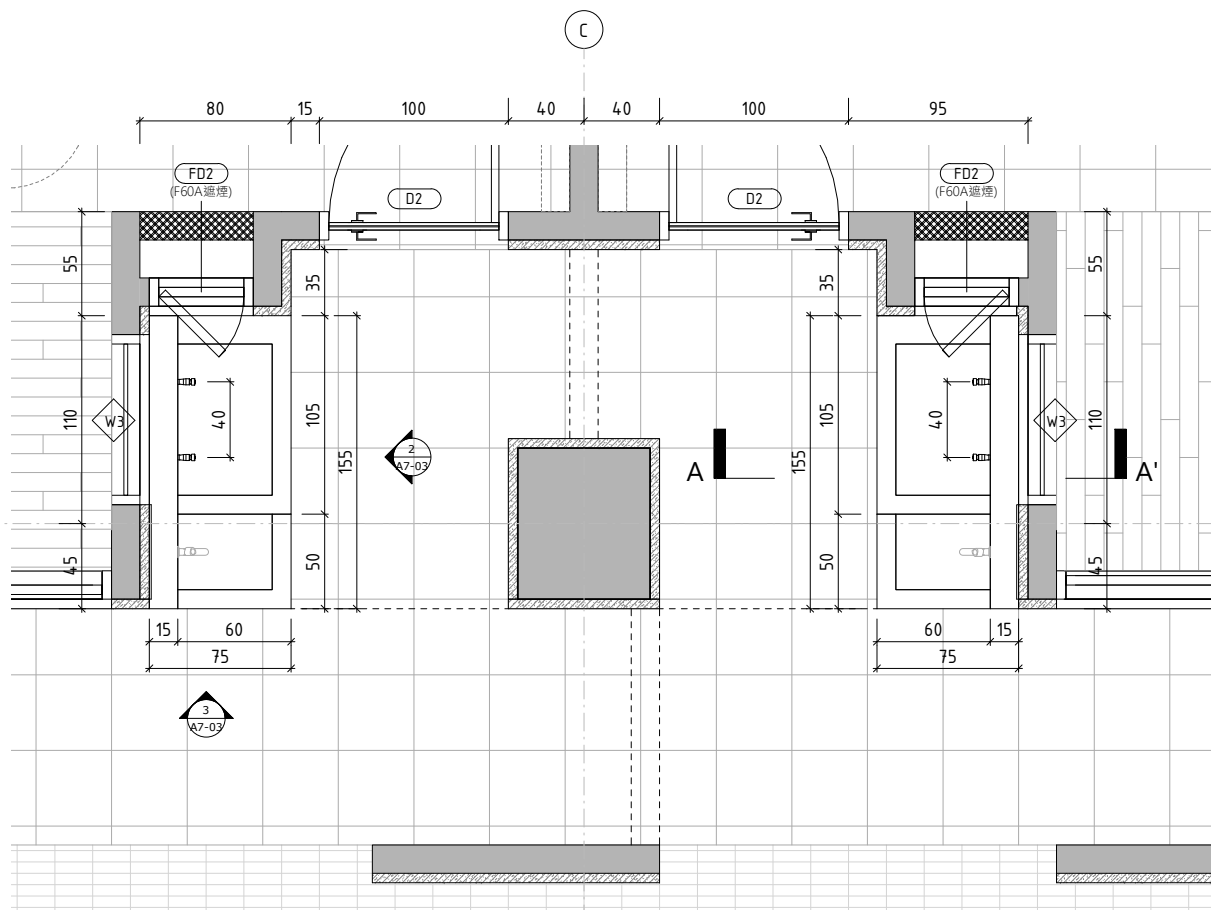


1 教室洗手台平面詳圖
SCALE: A1 1: 20 A3 1: 40

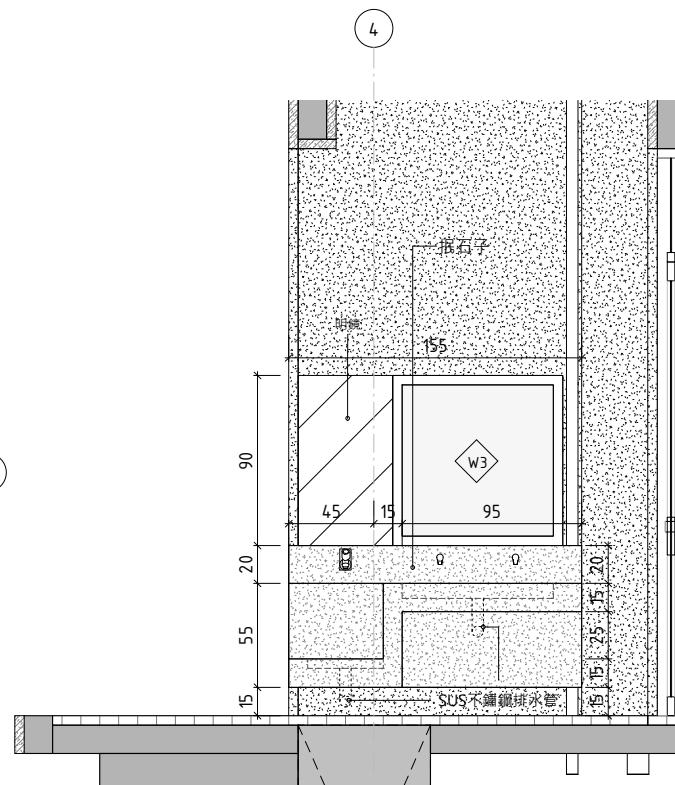


2 標準教室洗手台立面詳圖 (一)
SCALE: A1 1: 20 A3 1: 40

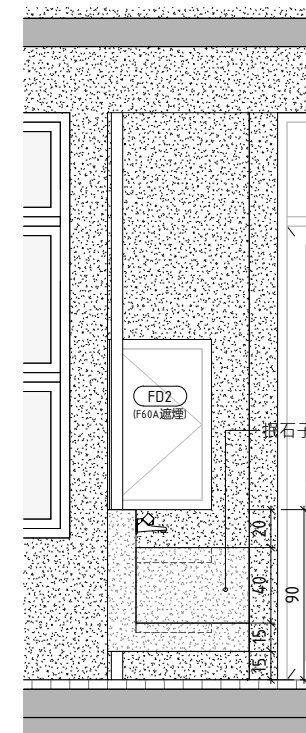

3 標準教室洗手台立面詳圖 (二)
SCALE: A1 1: 20 A3 1: 40

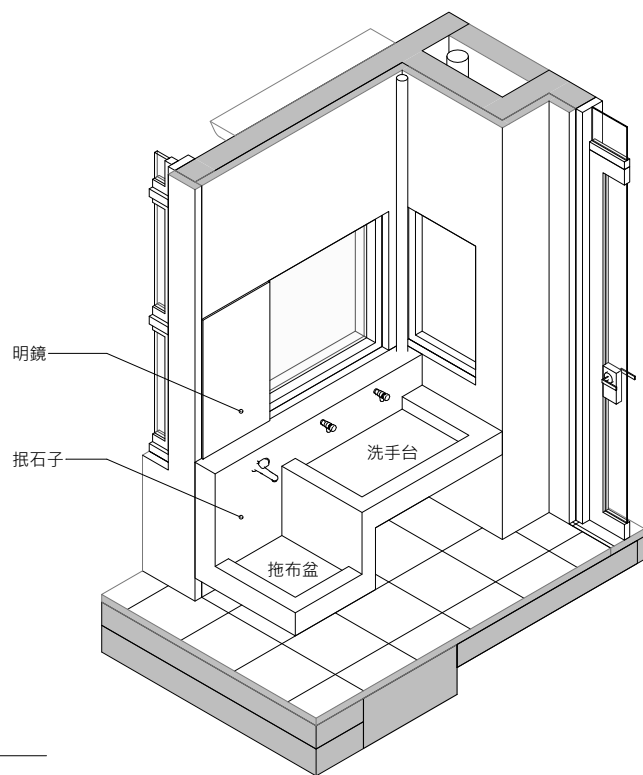

4 標準教室洗手台透視圖
SCALE: A1

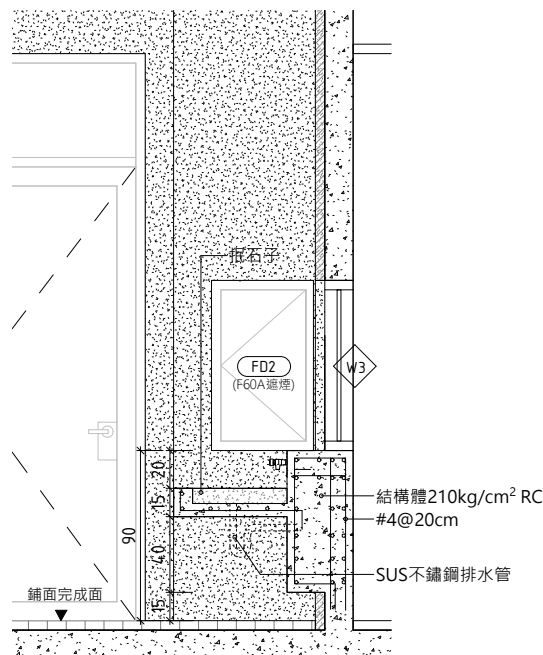

5 標準教室洗手台剖面詳圖
SCALE: A1 1: 20 A3 1: 40

may MAYU architects

張瑪龍陳玉霖聯合建築師事務所
e: info@malone.com.tw
w: www.mayuarchitects.com

高雄
高雄市苓雅區四維四路10號3F-1
07-3389098

台北
台北市龍江路281巷4號1F
070-1000-0019

工程名稱

新竹市建華國中校園整體規劃暨
新建校舍工程

圖名

標準教室洗手台詳圖



張瑪龍 陳玉霖 羅婷頤

校核

羅婷頤

羅婷頤 葉俐琪

日期

108/10/13

張號

圖號

A7-03