


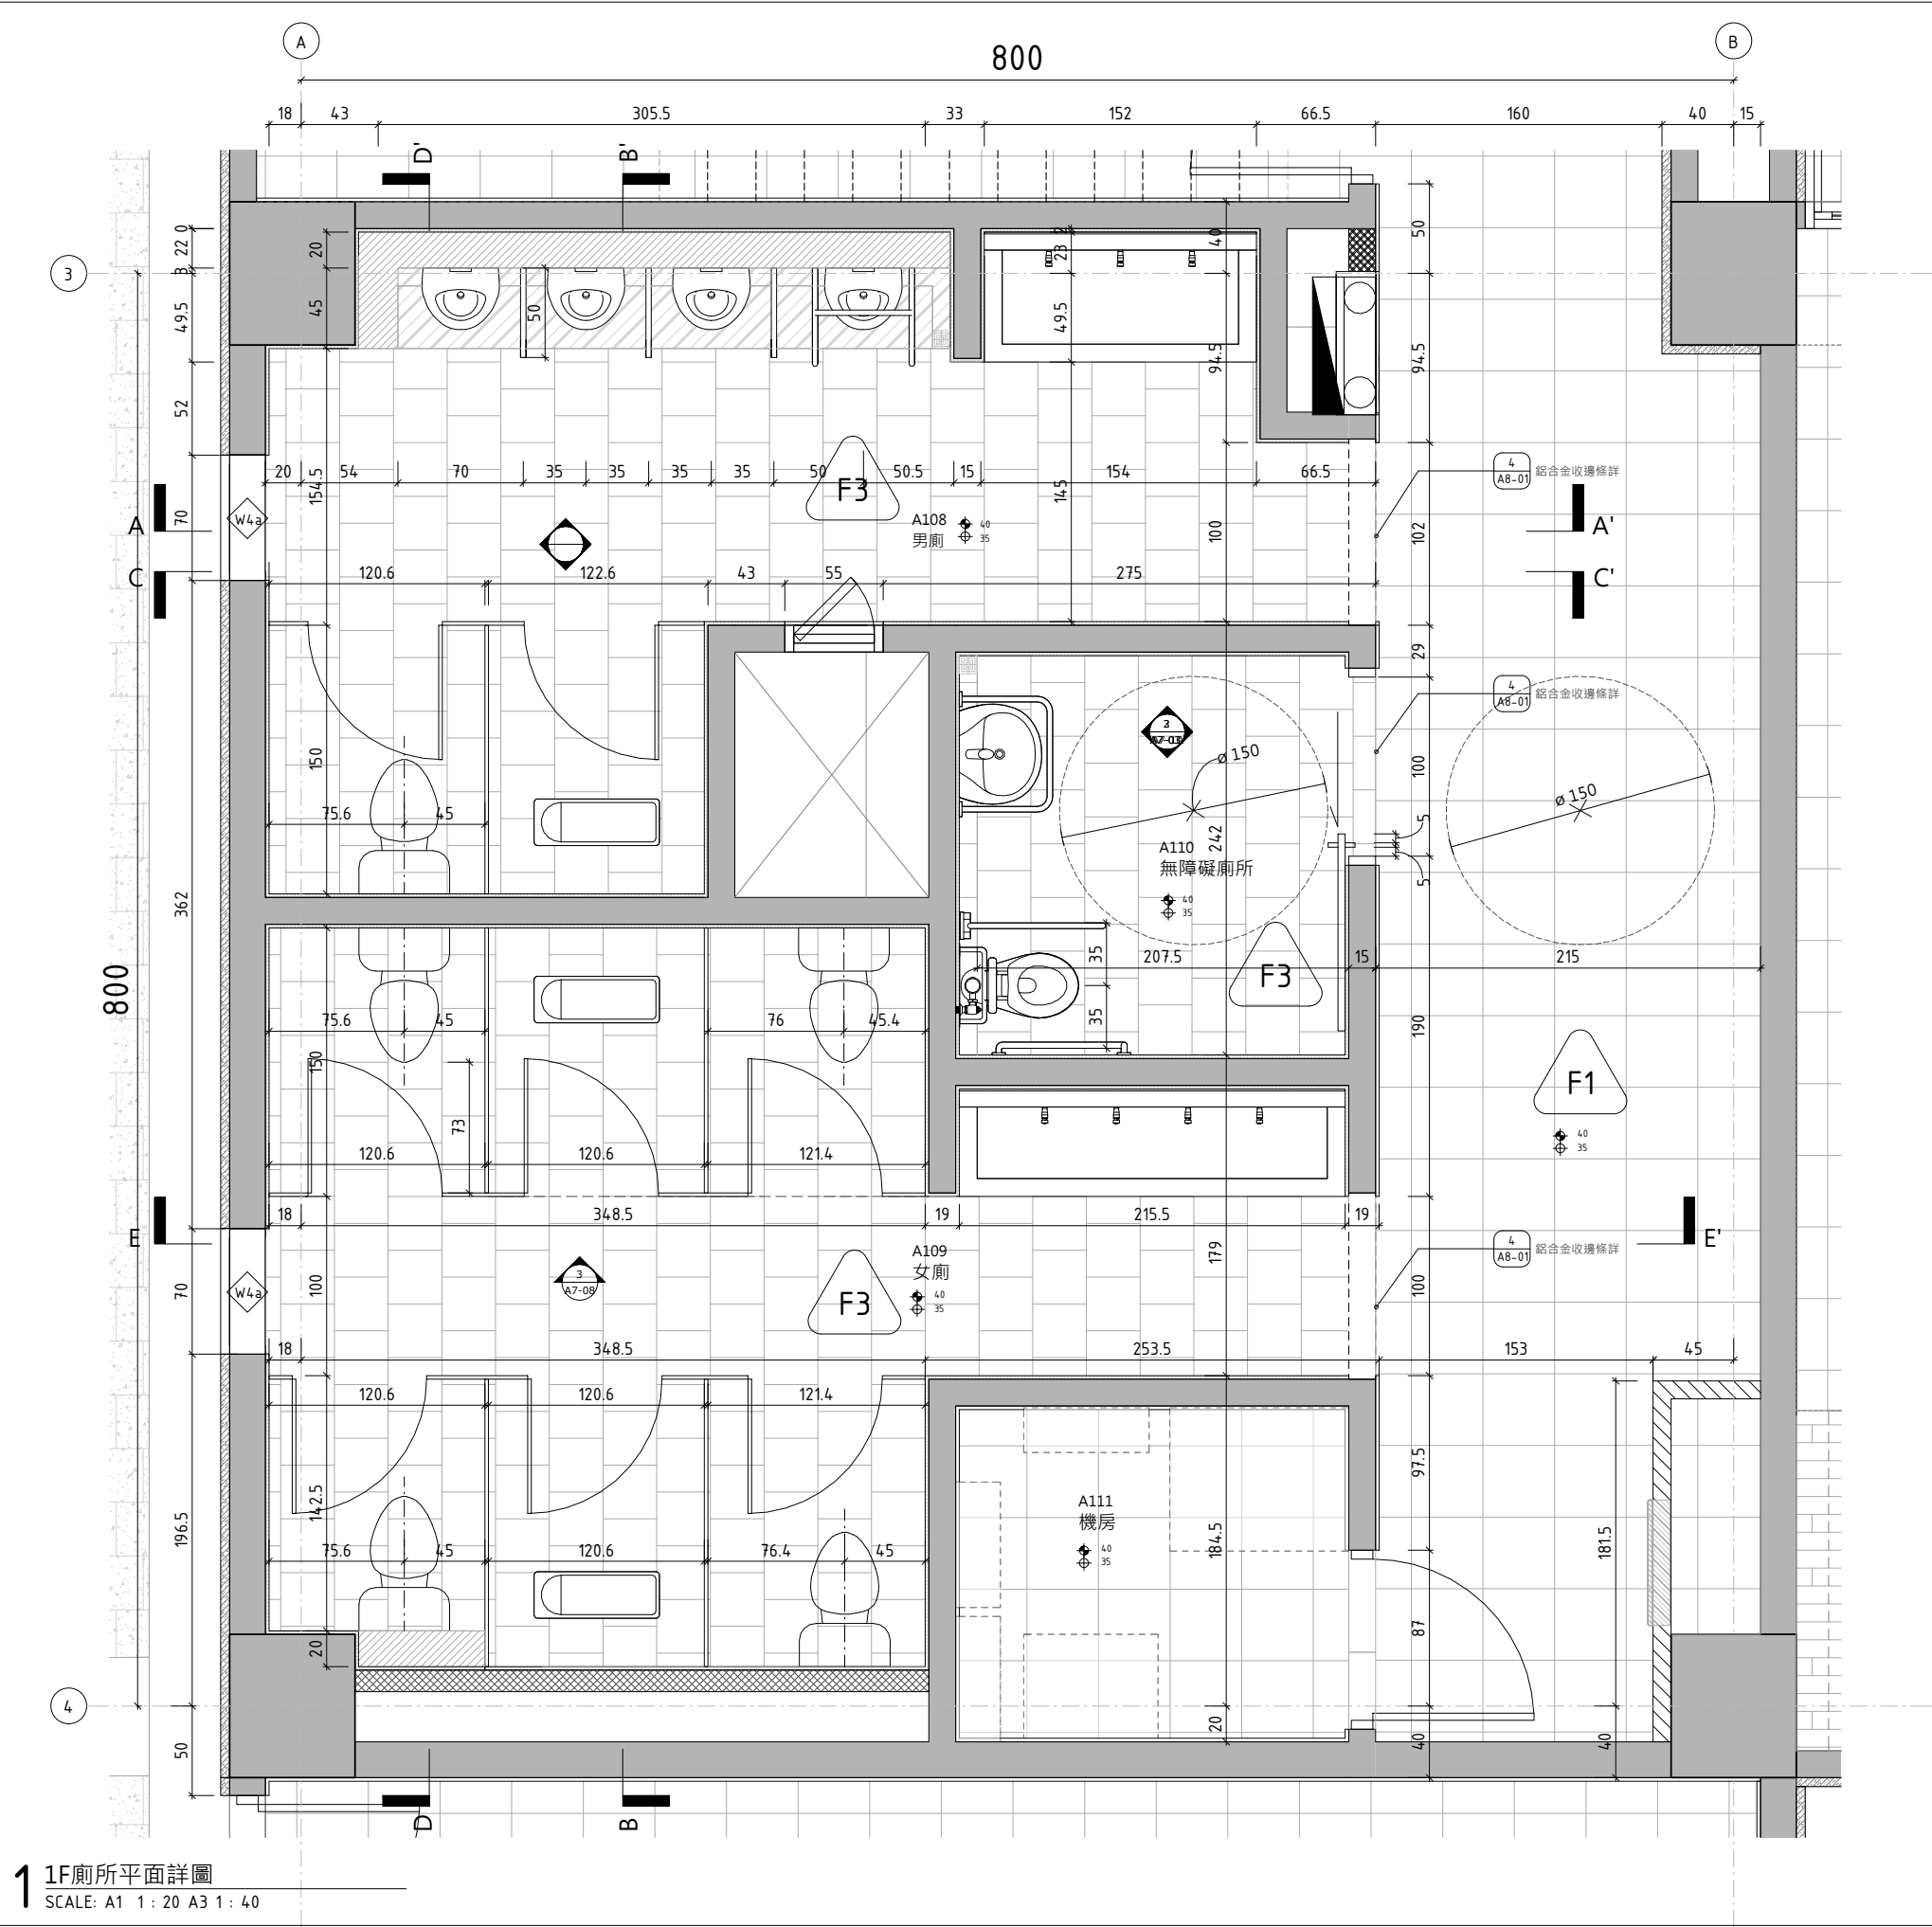

1 1F廁所平面詳圖
SCALE: A1 1 : 20 A3 1 : 40

地坪圖例說明		詳圖	附錄建材標章
F1	1:3水泥砂漿+40x40透心磨石子地磚	A8-01	
F2	防水層+1:2防水水泥砂漿+60x60拋光石英磚	A8-01	
F3	防水層+1:2防水水泥砂漿+30x30霧面石英磚	A8-01	
F4	1:3防水水泥砂漿+燒後仿古面花崗岩(TH≤1.8cm)	A8-01	
F5	1:3水泥砂漿+長條木紋地磚(寬度≤30cm·長度≥60cm)	A8-01	
F6	防水層+1:2防水水泥砂漿+20x20cm磁磚(白色)	A8-01	附錄建材標章
F7	整體粉光+屋頂防水隔熱層+40x40cm透心磨石子地磚	A8-11	

注意事項：
1.所有地坪打底，除特別標註外，均以軟底施作，打底厚度以完成面齊平為基準，材料完成面高程,另詳地坪平面圖。
2.所有不同材質地坪交界除有門檻，牆面收邊或特別標註外，完成面應齊平不得有突然高低落差之情形。

牆面裝修圖例說明	
W1	1:3水泥砂漿粉刷水性水泥漆(一底二度)
W2	1:3水泥砂漿粉刷油性水泥漆(一底二度)
W3	1:3水泥砂漿+45*95mm馬賽克磚
W4	輕隔間牆批土+水性水泥漆(一底二度)
W5	1:3水泥砂漿+抿石子(圓石)
W6	1:2防水水泥砂漿+防水層+10x10磁磚(白色)
W7	外牆塗料
W8	1:3水泥砂漿+木紋磚
W9	乾式外掛石材(繡石色系花崗岩TH≥25mm)

牆體圖例說明		索引
隔間牆	RC牆	
A	RC牆(增打)	
B	輕隔間雙封板牆 th=15	A8-03
C	管道間乾式內牆 th=15	A8-03
D	輕隔間單封板牆 th=12	A8-03
E	輕質灌漿牆 th=12	A8-03
	UT牆 th=20	
D01	門編號/防火阻熱性	
F60A	窗編號(平面標示尺寸不含門窗之MO值)	
Φ 90	裝修高程	
Φ 90	結構高程	
排水	排水：排水口位置與機電衝突時以建築圖為主。	

1. 牆面形式請依照材料裝修表W1~W9範圍施作，平面圖中標示僅為特別需要強調者。
2. 高程標示系統以cm為單位，地板裝修厚度皆為5cm，有特殊標示者依標示施作。
3. 柱邊及牆邊倒角施作詳A8-02

EL=+39.64=GL=+0

may MAYU architects

張瑪龍陳玉霖聯合建築師事務所
e: info@malone.com.tw
w: www.mayuarchitects.com

高雄
高雄市苓雅區四維路10號3F-1
07-3389098

台北
台北市龍江路281巷4號1F
070-1000-0019

工程名稱
新竹市建華國中校園整體規劃暨
新建校舍工程

圖名
廁所平面詳圖(一)



張瑪龍 陳玉霖 羅婷頤

校核 繪圖
羅婷頤 羅婷頤 葉例琪
賴昱安 王 盈
日期 蘇 孚
108/10/13

張號 圖號
A7-05