


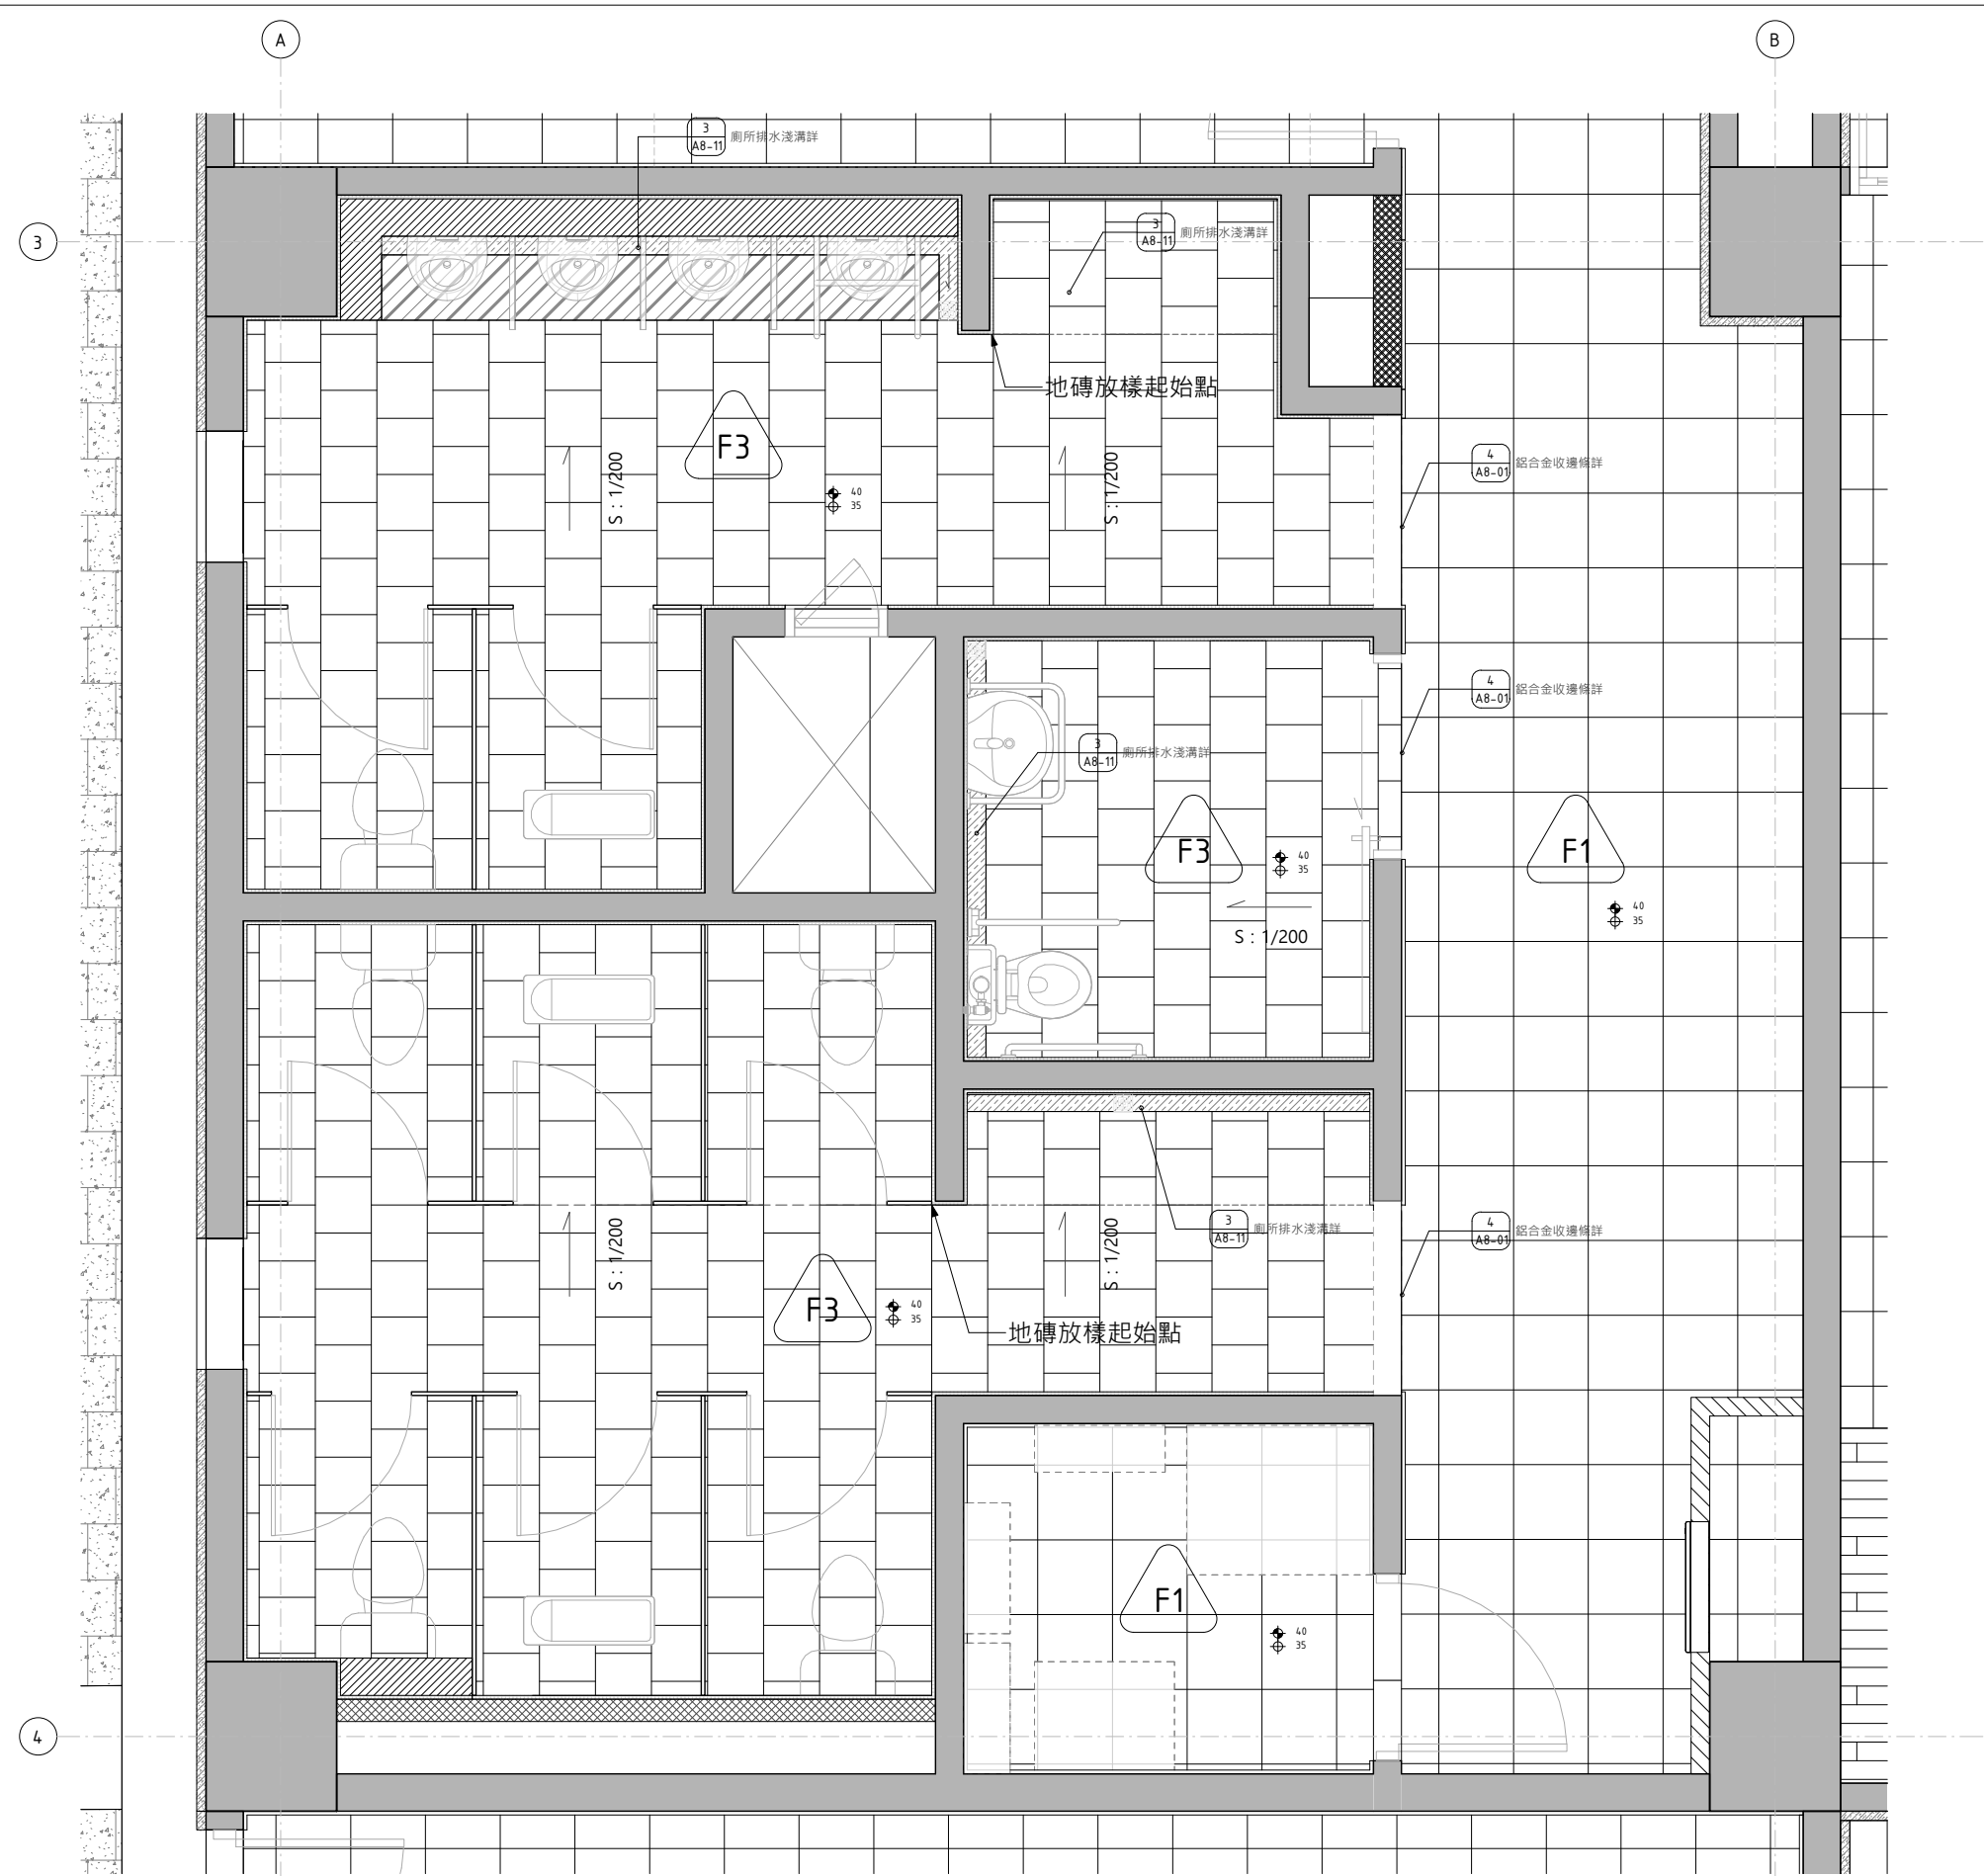

地坪圖例說明		詳圖	
F1	1:3水泥砂漿+40x40透心磨石子地磚	A8-01	附綠建材標章
F2	防水層+1:2防水水泥砂漿+60x60拋光石英磚	A8-01	
F3	防水層+1:2防水水泥砂漿+30x30霧面石英磚	A8-01	
F4	1:3防水水泥砂漿+燒後仿古面花崗岩(TH≤1.8cm)	A8-01	
F5	1:3水泥砂漿+長條木紋地磚(寬度≤30cm·長度≥60cm)	A8-01	
F6	防水層+1:2防水水泥砂漿+20x20cm磁磚(白色)	A8-01	附綠建材標章
F7	整體粉光+屋頂防水隔熱層+40x40cm透心磨石子地磚	A8-11	

注意事項：
1.所有地坪打底，除特別標註外，均以軟底施作，打底厚度以完成面齊平為基準，材料完成面高程,另詳地坪平面圖。
2. 所有不同材質地坪交界除有門檻，牆面收邊或特別標註外，完成面應齊平不得有突然高低落差之情形。

may MAYU architects

張瑪龍陳玉霖聯合建築師事務所
e: info@malone.com.tw
w: www.mayuarchitects.com

高雄
高雄市苓雅區四維四路10號3F-1
07-3389098

台北
台北市龍江路281巷4號1F
070-1000-0019

工程名稱

新竹市建華國中校園整體規劃暨
新建校舍工程

圖名

廁所地坪平面詳圖(一)



張瑪龍 陳玉霖 羅婷頤

校核 繪圖

羅婷頤 羅婷頤 葉俐琪

日期 蘇 孚

108/10/13

張號 圖號

A7-07

1 1F廁所地坪平面詳圖
SCALE: A1 1: 20 A3 1: 40