




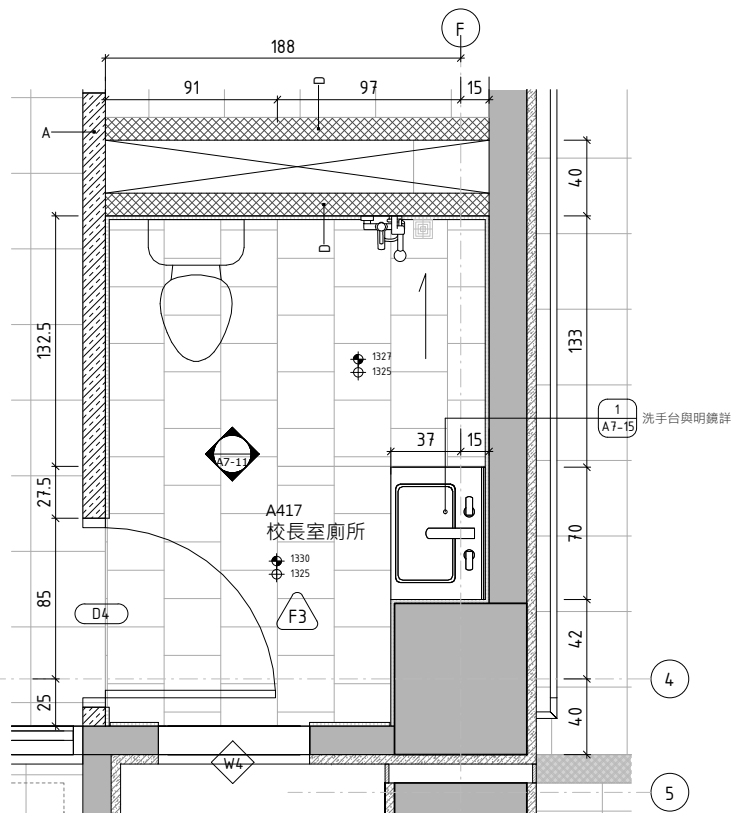


1 校長室廁所平面詳圖
SCALE: A1 1: 20 A3 1: 40

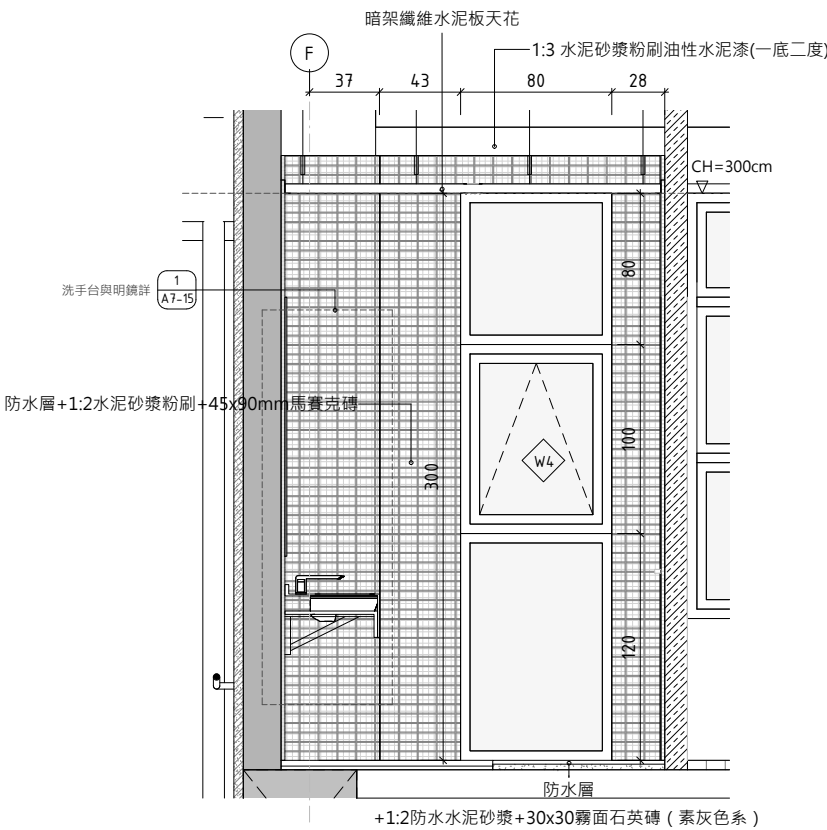


3 校長室廁所剖面詳圖A
SCALE: A1 1: 20 A3 1: 40

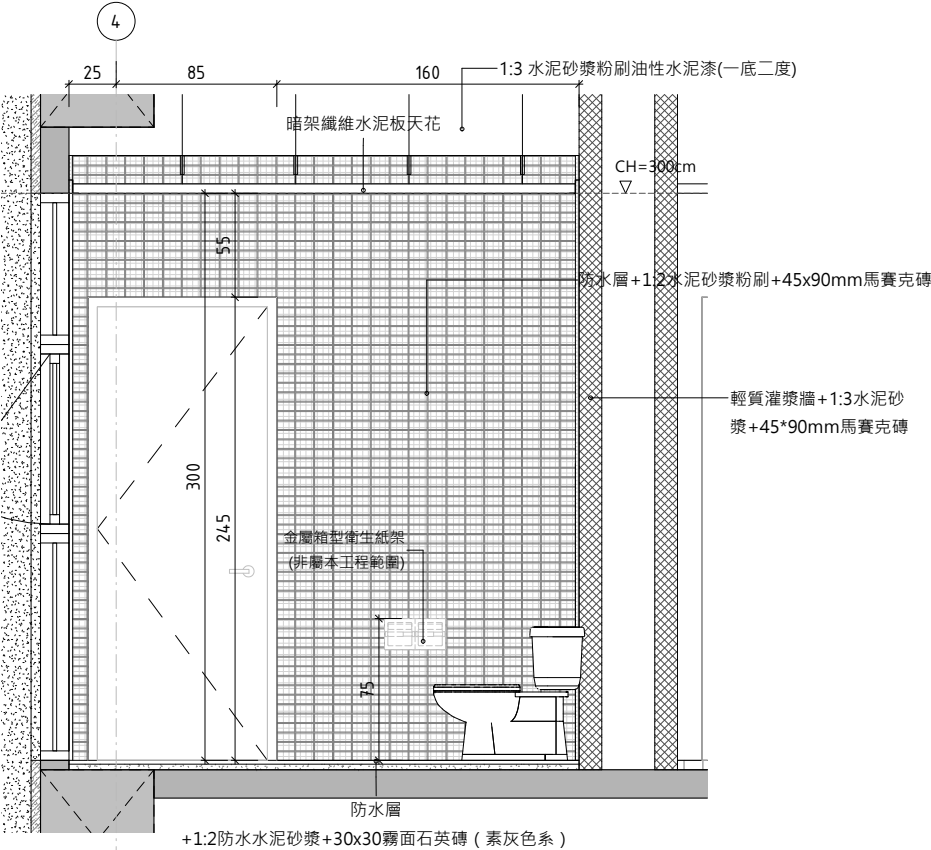


4 校長室廁所剖面詳圖B
SCALE: A1 1: 20 A3 1: 40

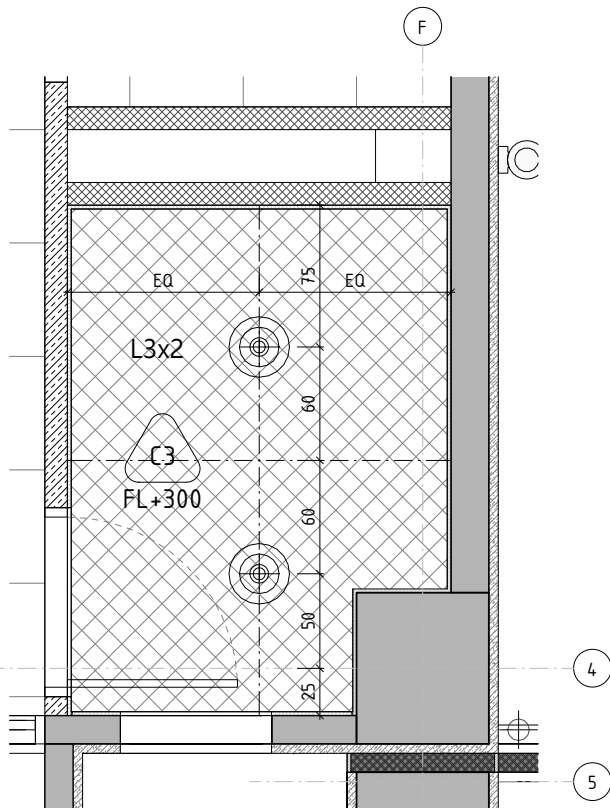

2 校長室廁所天花平面詳圖
SCALE: A1 1: 20 A3 1: 40

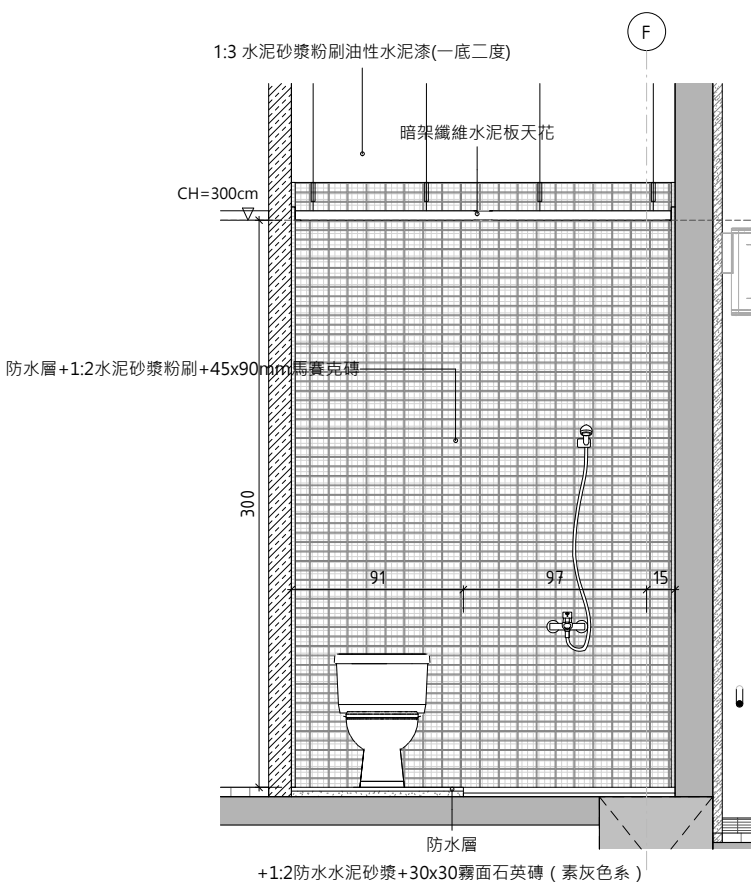

5 校長室廁所剖面詳圖C
SCALE: A1 1: 20 A3 1: 40

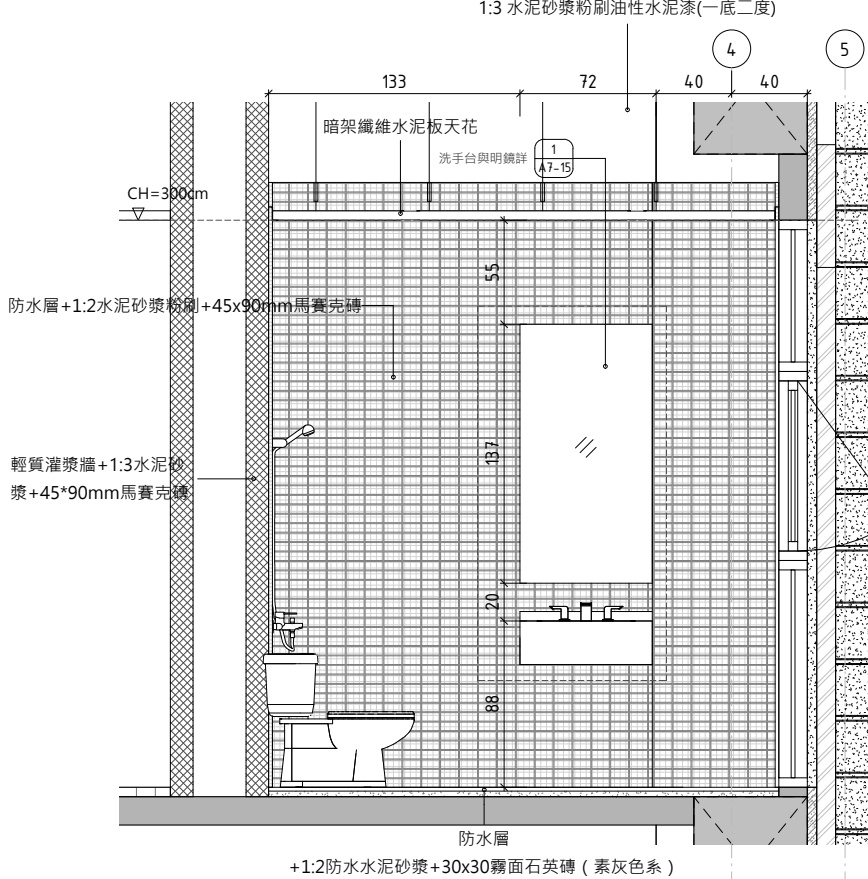

6 校長室廁所剖面詳圖D
SCALE: A1 1: 20 A3 1: 40

may MAYU architects

張瑪龍陳玉霖聯合建築師事務所
e: info@malone.com.tw
w: www.mayuarchitects.com

高雄
高雄市苓雅區四維四路10號3F-1
07-3389098

台北
台北市龍江路281巷4號1F
070-1000-0019

工程名稱

新竹市建華國中校園整體規劃暨
新建校舍工程

圖名

校長室廁所詳圖



張瑪龍 陳玉霖 羅婷頤

張瑪龍 陳玉霖 羅婷頤

校核

羅婷頤 羅婷頤 葉例琪

日期

108/10/13

張號

圖號

A7-11