



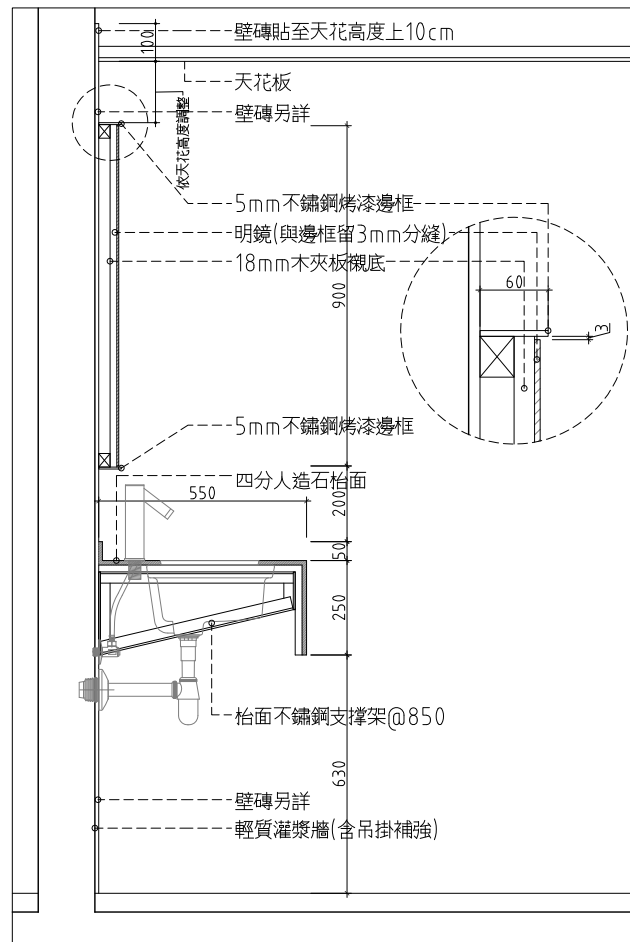


1 洗手檯與明鏡詳圖 (A型)

SCALE: 1:10 UNIT: mm

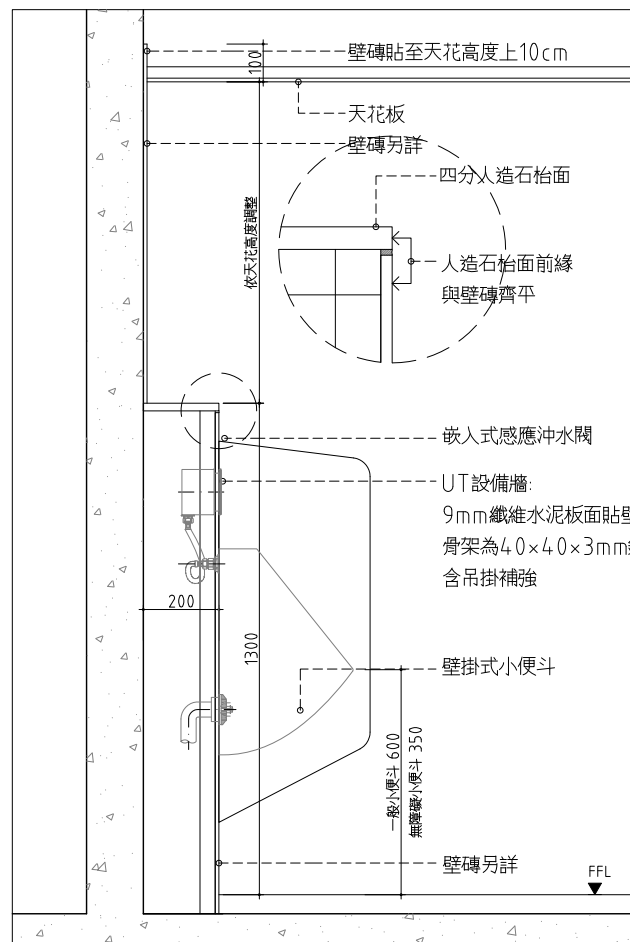


／ 廁所小便斗詳圖

SCALE: 1:10 UNIT: mm

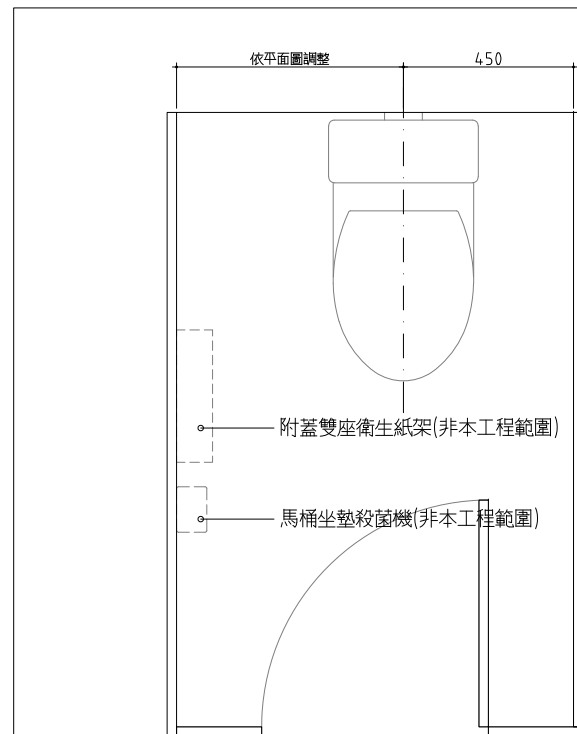

平面圖

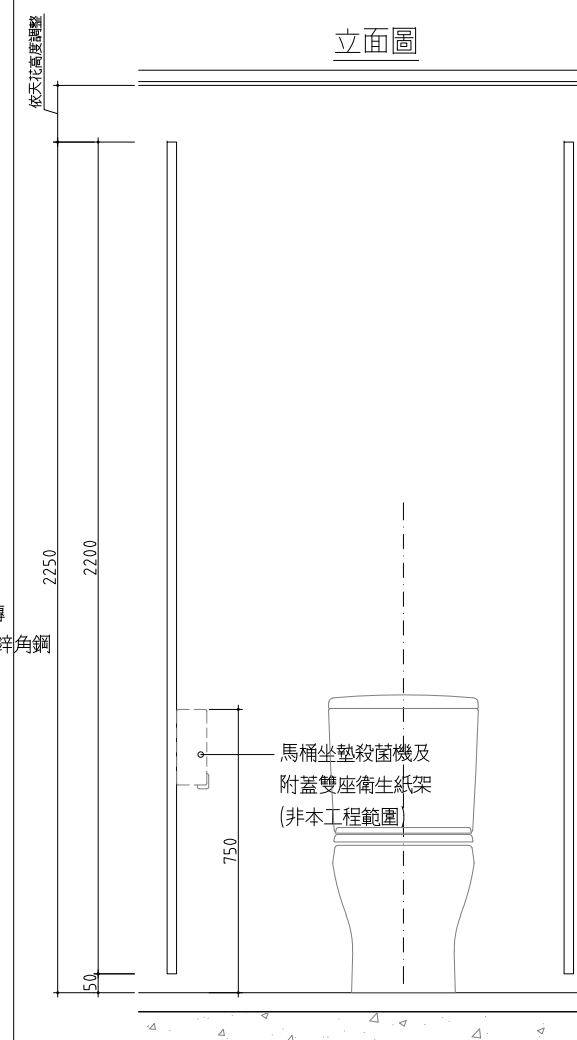


馬桶隔間詳圖


SCALE: 1:10 UNIT: mm

備註:

洗手枱不鏽鋼支撐架以臉盆兩側各一隻,間隔85cm為原則,可依枱面長度及臉盆數量調整

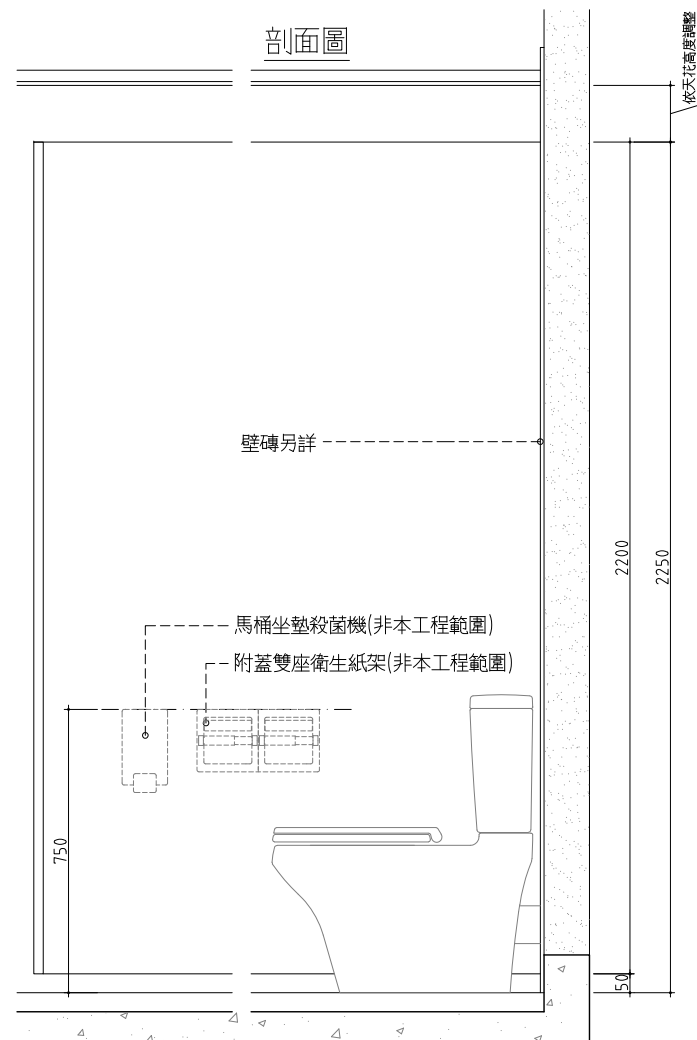


剖面圖

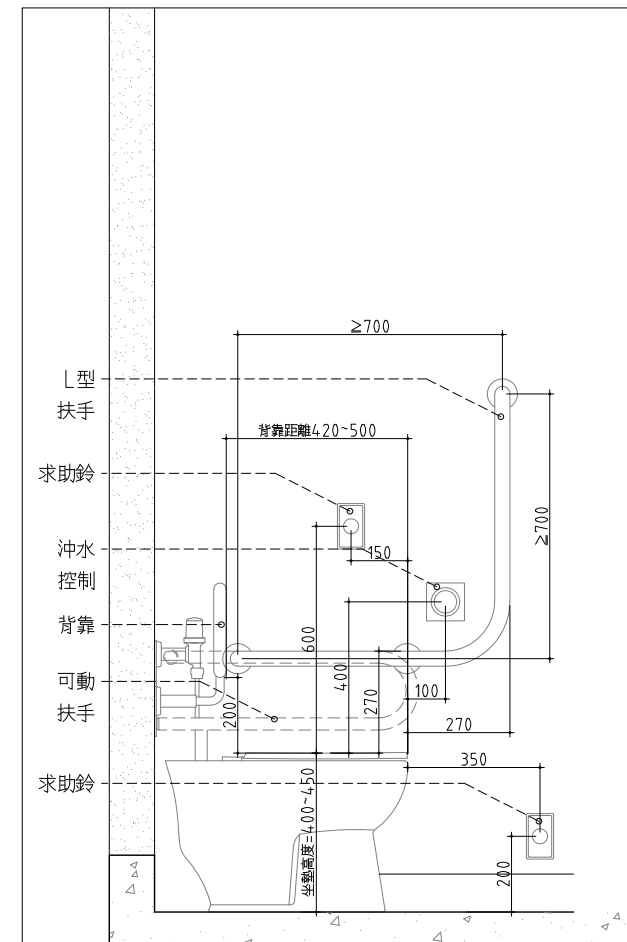

無障礙廁所坐式馬桶詳圖

SCALE: 1:10 UNIT: mm

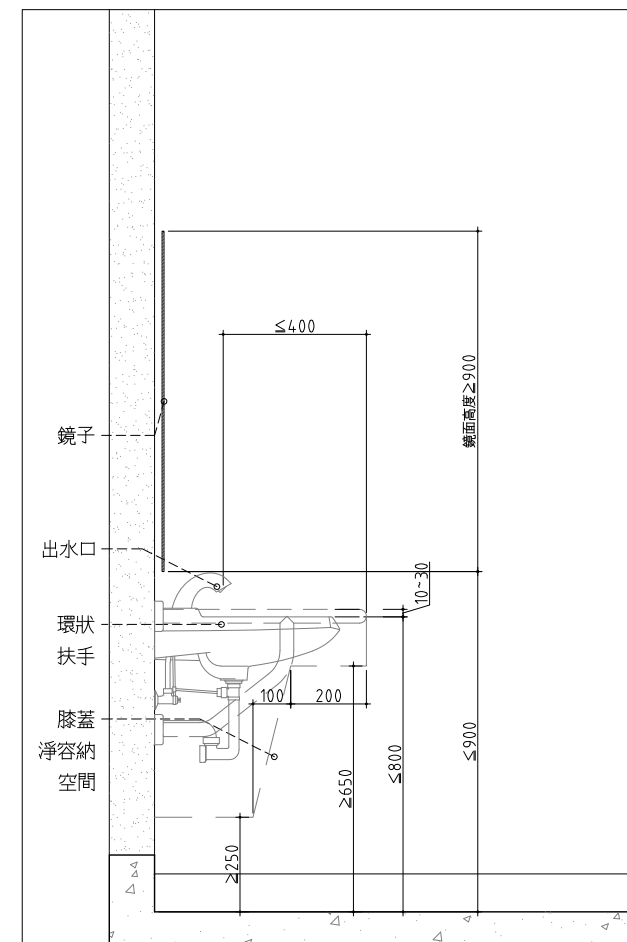

無障礙廁所坐式馬桶詳圖

SCALE: 1:10 UNIT: mm

夾板(合板) 材料規範:

1. 符合綠建材標章 F1 等級
參考廠牌：三朋行、川記或同等品

接著劑材料規範:

1. 水性白膠 綠建材標章
參考廠牌：南寶或同等品

櫥櫃五金材料規範:

1. 一律採用緩衝滑軌/緩衝鉸鏈
參考廠牌: HAFELE, HETTICH,
BLUM或同等品

 MAYU architects

張瑪龍陳玉霖聯合建築師事務所
e: info@malone.com.tw
w: www.mayuarchitects.com

高雄
高雄市苓雅區四維四路10號3F-1
07-3389098

台北
台北市中山區龍江路281巷4號1F
070-1000-0019

工程名稱

新竹市建華國中校園整體規劃
暨 新建校舍工程

圖名

廁所大樣詳圖



傅玉森

張瑪龍	陳玉霖	陳玉霖	羅婷頤
-----	-----	-----	-----

校核 繪圖

羅婷頤	羅婷頤 葉俐琪
	賴昱安 王 盈

日期 蘇 孚

張號

圖號

A7-15