




1 走廊座椅詳圖  
SCALE: 1:20 UNIT: mm

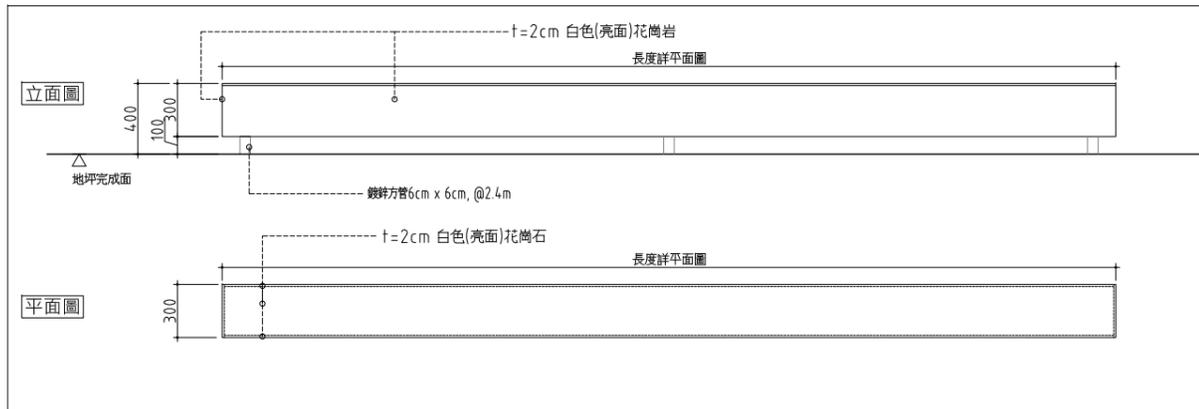

2 景觀座椅 立面圖/平面圖  
SCALE: 1:20 UNIT: mm

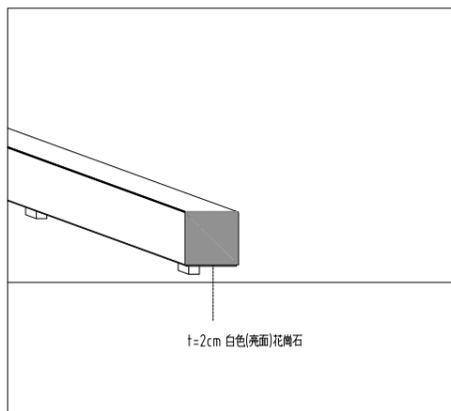

3 景觀座椅 側面示意圖  
SCALE: 1:20 UNIT: mm

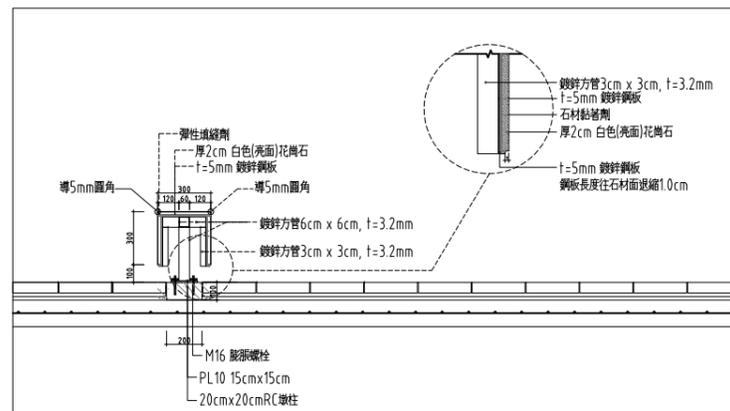

4 景觀座椅 剖面圖  
SCALE: 1:20 UNIT: mm

MAYU MAYU architects

張瑪龍陳玉霖聯合建築師事務所  
e: info@malone.com.tw  
w: www.mayuarchitects.com

高雄  
高雄市苓雅區四維四路10號3F-1  
07-3389098

台北  
台北市中山區龍江路281巷4號1F  
070-1000-0019

工程名稱

新竹市建華國中校園整體規劃  
暨 新建校舍工程

圖名

走廊座椅詳圖



張瑪龍 陳玉霖 羅婷頤

張瑪龍 陳玉霖 羅婷頤

校核 繪圖

羅婷頤 葉俐琪

日期 賴昱安 王盈

蘇孚

張號 圖號

A8-17